




380-kV-Ltg. Altheim - Matzenhof
Teilabschnitt 2: 380-kV-Ltg. Adlkofen-Matzenhof B152

Wegenutzungsplan
Mast Nr. 81 - Mast Nr. 131

Schutzgebiete und schutzwürdige Bereiche

- Überschwemmungsschutzgebiet (ÜSG-Gebiet)
- Wasserschutzgebiet (Zone I, Zone II, Zone III)
- zu nutzende Straßen und Wege

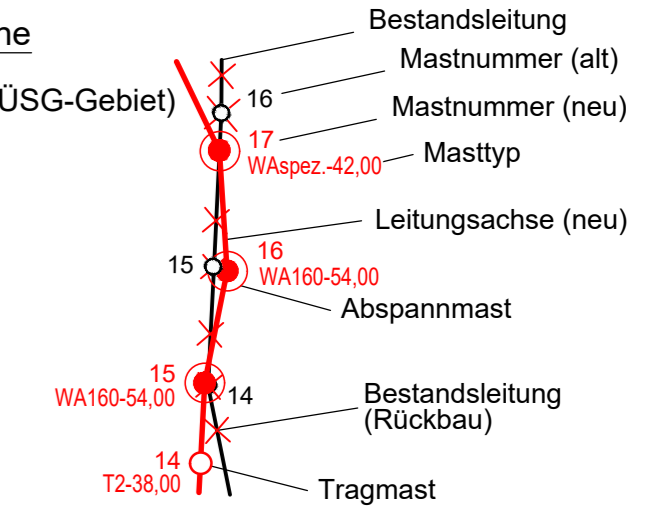

- Grenzen:**
- Land
 - Regierungsbezirk
 - Kreis
 - Stadt/Gem.

Geobasisdaten: Bayerische Vermessungsverwaltung

Planfeststellungsunterlage

Aufgestellt: 08.01.2018
Bayreuth
TenneT TSO GmbH

i.V. i.A.

| | | |
|--|-------------------|----------------|
| | Maßstab: 1:25.000 | Einheit: Meter |
|--|-------------------|----------------|

| | Datum | Name |
|--------|------------|--------------|
| Bearb. | 20.12.2017 | Wendelberger |
| Gepr. | 20.12.2017 | Tenneyer |
| Norm | | |



Zust. Änderung Datum Name Urspr.:

