



380-kV-Ltg. Altheim - Matzenhof Teilabschnitt 2: 380-kV-Ltg. Adlkofen-Matzenhof B152

Rückbaumaßnahmenplan Mast Nr. 139 (B104) - Mast Nr. 200 (B104)

Schutzgebiete und schutzwürdige Bereiche


- Überschwemmungsschutzgebiet (ÜSG-Gebiet)
- Wasserschutzgebiet (Zone I, Zone II, Zone III)

Abbau von Hochspannungsfreileitungen

220-kV-Leitung
Altheim - Landesgrenze (-St. Peter); B104
Abbau zwischen Mast 26 und Mast 242

Grenzen:

- Land
- Regierungsbezirk
- Kreis
- Stadt/Gem.

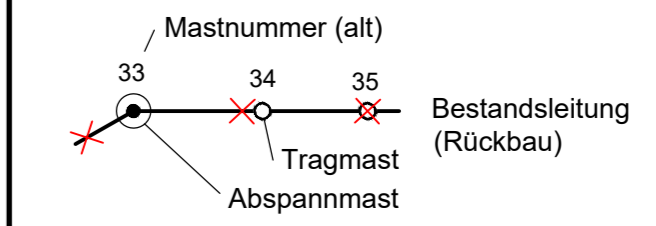

Geobasisdaten: Bayerische Vermessungsverwaltung

Planfeststellungsunterlage

Aufgestellt: 08.01.2018
Bayreuth
TenneT TSO GmbH
i.V. i.A.

		Maßstab 1:25.000	Einheit Meter
	Datum	Name	
	Bearb. 20.12.2017	Wendelberger	
	Gepr. 20.12.2017	Tenneyer	
	Norm		



Zust. Änderung Datum Name Urspr.:

