81
WA140-42,00

-517.6-

82
T2-47,00

Landkreis Rottal-Inn
Regierungsbezirk Niederbayern

-436.1-

83
WA120-45,00

Gemeinde Massing
Gemarkung Massing

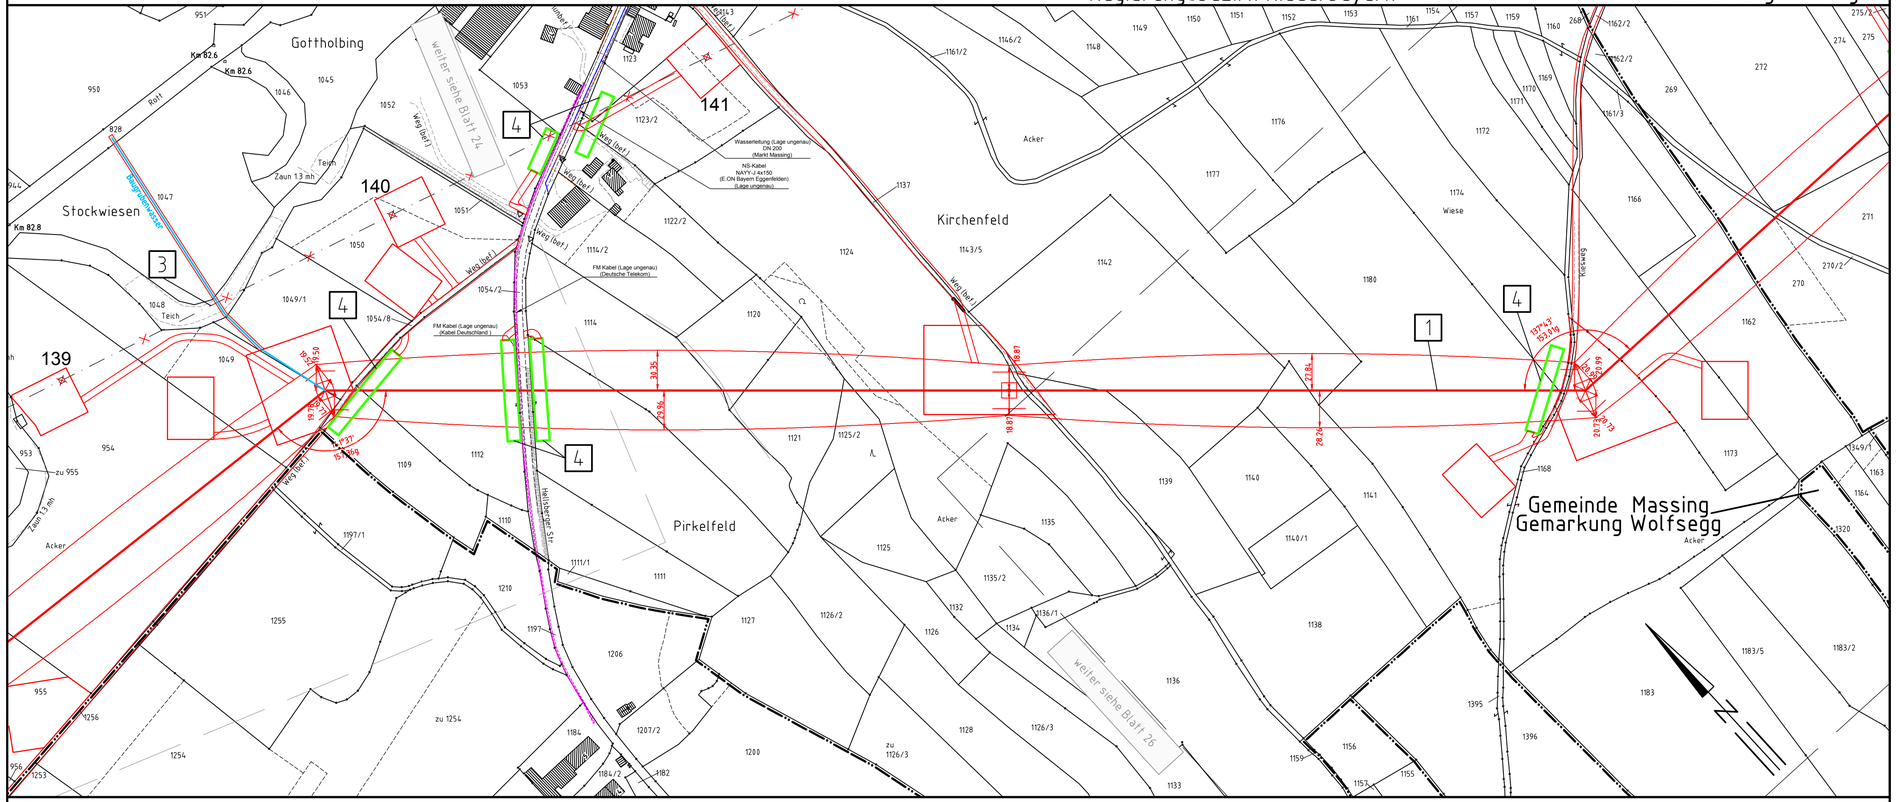

Gemeinde Niedertaufkirchen
Gemarkung Roßbach

Landkreis Mühldorf a. Inn
Regierungsbezirk Oberbayern

Gemeinde Massing
Gemarkung Malling

Gemeinde Niedertaufkirchen
Gemarkung Roßbach

Gemeinde Massing
Gemarkung Wolfsegg

380-kV-Leitung Altheim - Matzenhof

Teilabschnitt 2 : 380-kV-Ltg. Adlkofen-Matzenhof B152

Lageplan / Bauwerksplan

Mast Nr. 81 - Mast Nr. 83

1 380-kV-Ltg. Adlkofen - Matzenhof B152
Errichtung von Mast Nr. 121 (B116) - Mast Nr. 34 (B153)

3 220-kV-Ltg. Altheim - Landesgrenze (St. Peter) B104
Abbau zwischen Mast Nr. 26 und Mast Nr. 243

4 Schutzgerüst
an Straßen und Wegen

Legende:

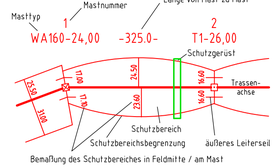

5 Bauwerksnummer
37 Flurstücksnummer
vorrübergehende Beanspruchung
Mastzufahrt
Abspannmast
Tragmast
Rückbau Hoch- u. Mittelsp.-Ltg.
Freileitungsprovisorium/ Baueinsatzkabel

Grenzen:

Land
Kreis
Stadt/Gem.
Gemarkung
Flur
Flurstück
Flurbereinigung

Geobasisdaten: Bayerische Vermessungsverwaltung

Planfeststellungsunterlage

Aufgestellt
Bayreuth, 08.01.2018
TenneT TSO GmbH
i.V. i.V. i.A.

SPIE

Maßstab 1 : 2500
Einheit Meter

	Datum	Name
Bearb.	20.12.2017	Chapman
Gepr.	20.12.2017	Temmeyer
Norm		
Servicebereich CeGIT		

TenneT Taking power further

Zust.	Änderung	Datum	Name	Urspr.