TenneT
Taking power further

# 380-kV-Leitung Altheim - Matzenhof

## Teilabschnitt 2 : 380-kV-Ltg. Adlkofen-Matzenhof B152

# Lageplan / Bauwerksplan

Mast Nr. 100 - Mast Nr. 103

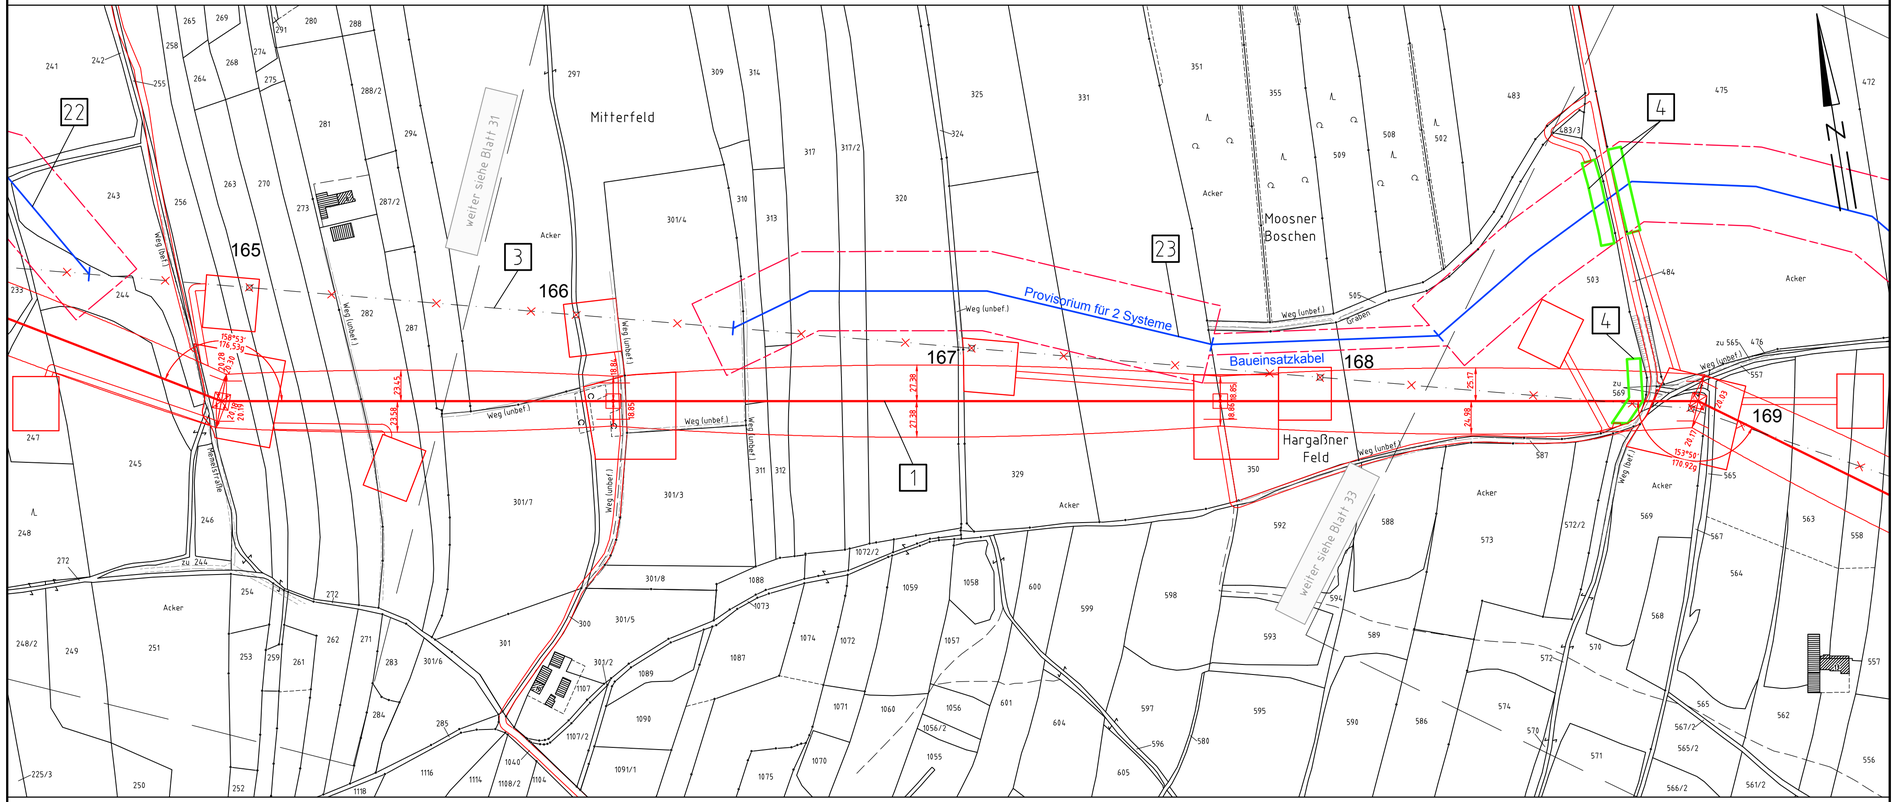


Regierungsbezirk Niederbayern
Landkreis Rottal-Inn

Gemeinde Unterdietfurt
Gemarkung Unterdietfurt

1 380-kV-Ltg. Adlkofen - Matzenhof B152
Errichtung von Mast Nr. 121 (B116) - Mast Nr. 34 (B153)

3 220-kV-Ltg. Altheim - Landesgrenze (St. Peter) B104
Abbau zwischen Mast Nr. 26 und Mast Nr. 243

4 Schutzgerüst
an Straßen und Wegen

22 220-kV-Ltg. Altheim - Landesgrenze (St. Peter) B104
Freileitungsprovisorium / Baueinsatzkabelprovisorium zwischen Mast Nr. 159 und Mast Nr. 165

23 220-kV-Ltg. Altheim - Landesgrenze (St. Peter) B104
Freileitungsprovisorium / Baueinsatzkabelprovisorium zwischen Mast Nr. 166 und Mast Nr. 171

**Legende:**

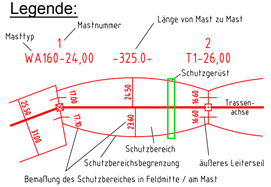


5 Bauwerksnummer
37 Flurstücksnummer
vorrübergehende Beanspruchung
Mastzufahrt
Abspannmast
Tragmast
Rückbau Hoch- u. Mittelsp.-Ltg.
Freileitungsprovisorium/ Baueinsatzkabel

**Grenzen:**

Land
Kreis
Stadt/Gem.
Gemarkung
Flur
Flurstück
Flurbereinigung

Geobasisdaten: Bayerische Vermessungsverwaltung

## Planfeststellungsunterlage

Aufgestellt
Bayreuth,
TenneT TSO GmbH

08.01.2018

i.V. i.V. [signature] i.A. [signature]

SPIE

| Maßstab | Einheit |
|---|---|
| 1 : 2500 | Meter |

| | Datum | Name |
|---|---|---|
| Bearb. | 20.12.2017 | Chapman |
| Gepr. | 20.12.2017 | Temmeyer |
| Norm | | |
| Servicebereich CeGIT | | |

TenneT
Taking power further

| Zust. | Änderung | Datum | Name | Urspr.: |
|---|---|---|---|---|