

170  
WA140-37,00

-315.5-

171  
WA160-25,00

-376.2-


172  
WA160-31,00



**380-kV-Leitung Altheim - Matzenhof**  
**Teilabschnitt 2 : 380-kV-Ltg. Adlkofen-Matzenhof B152**


**Lageplan / Bauwerksplan**

Mast Nr. 170 - Mast Nr. 172

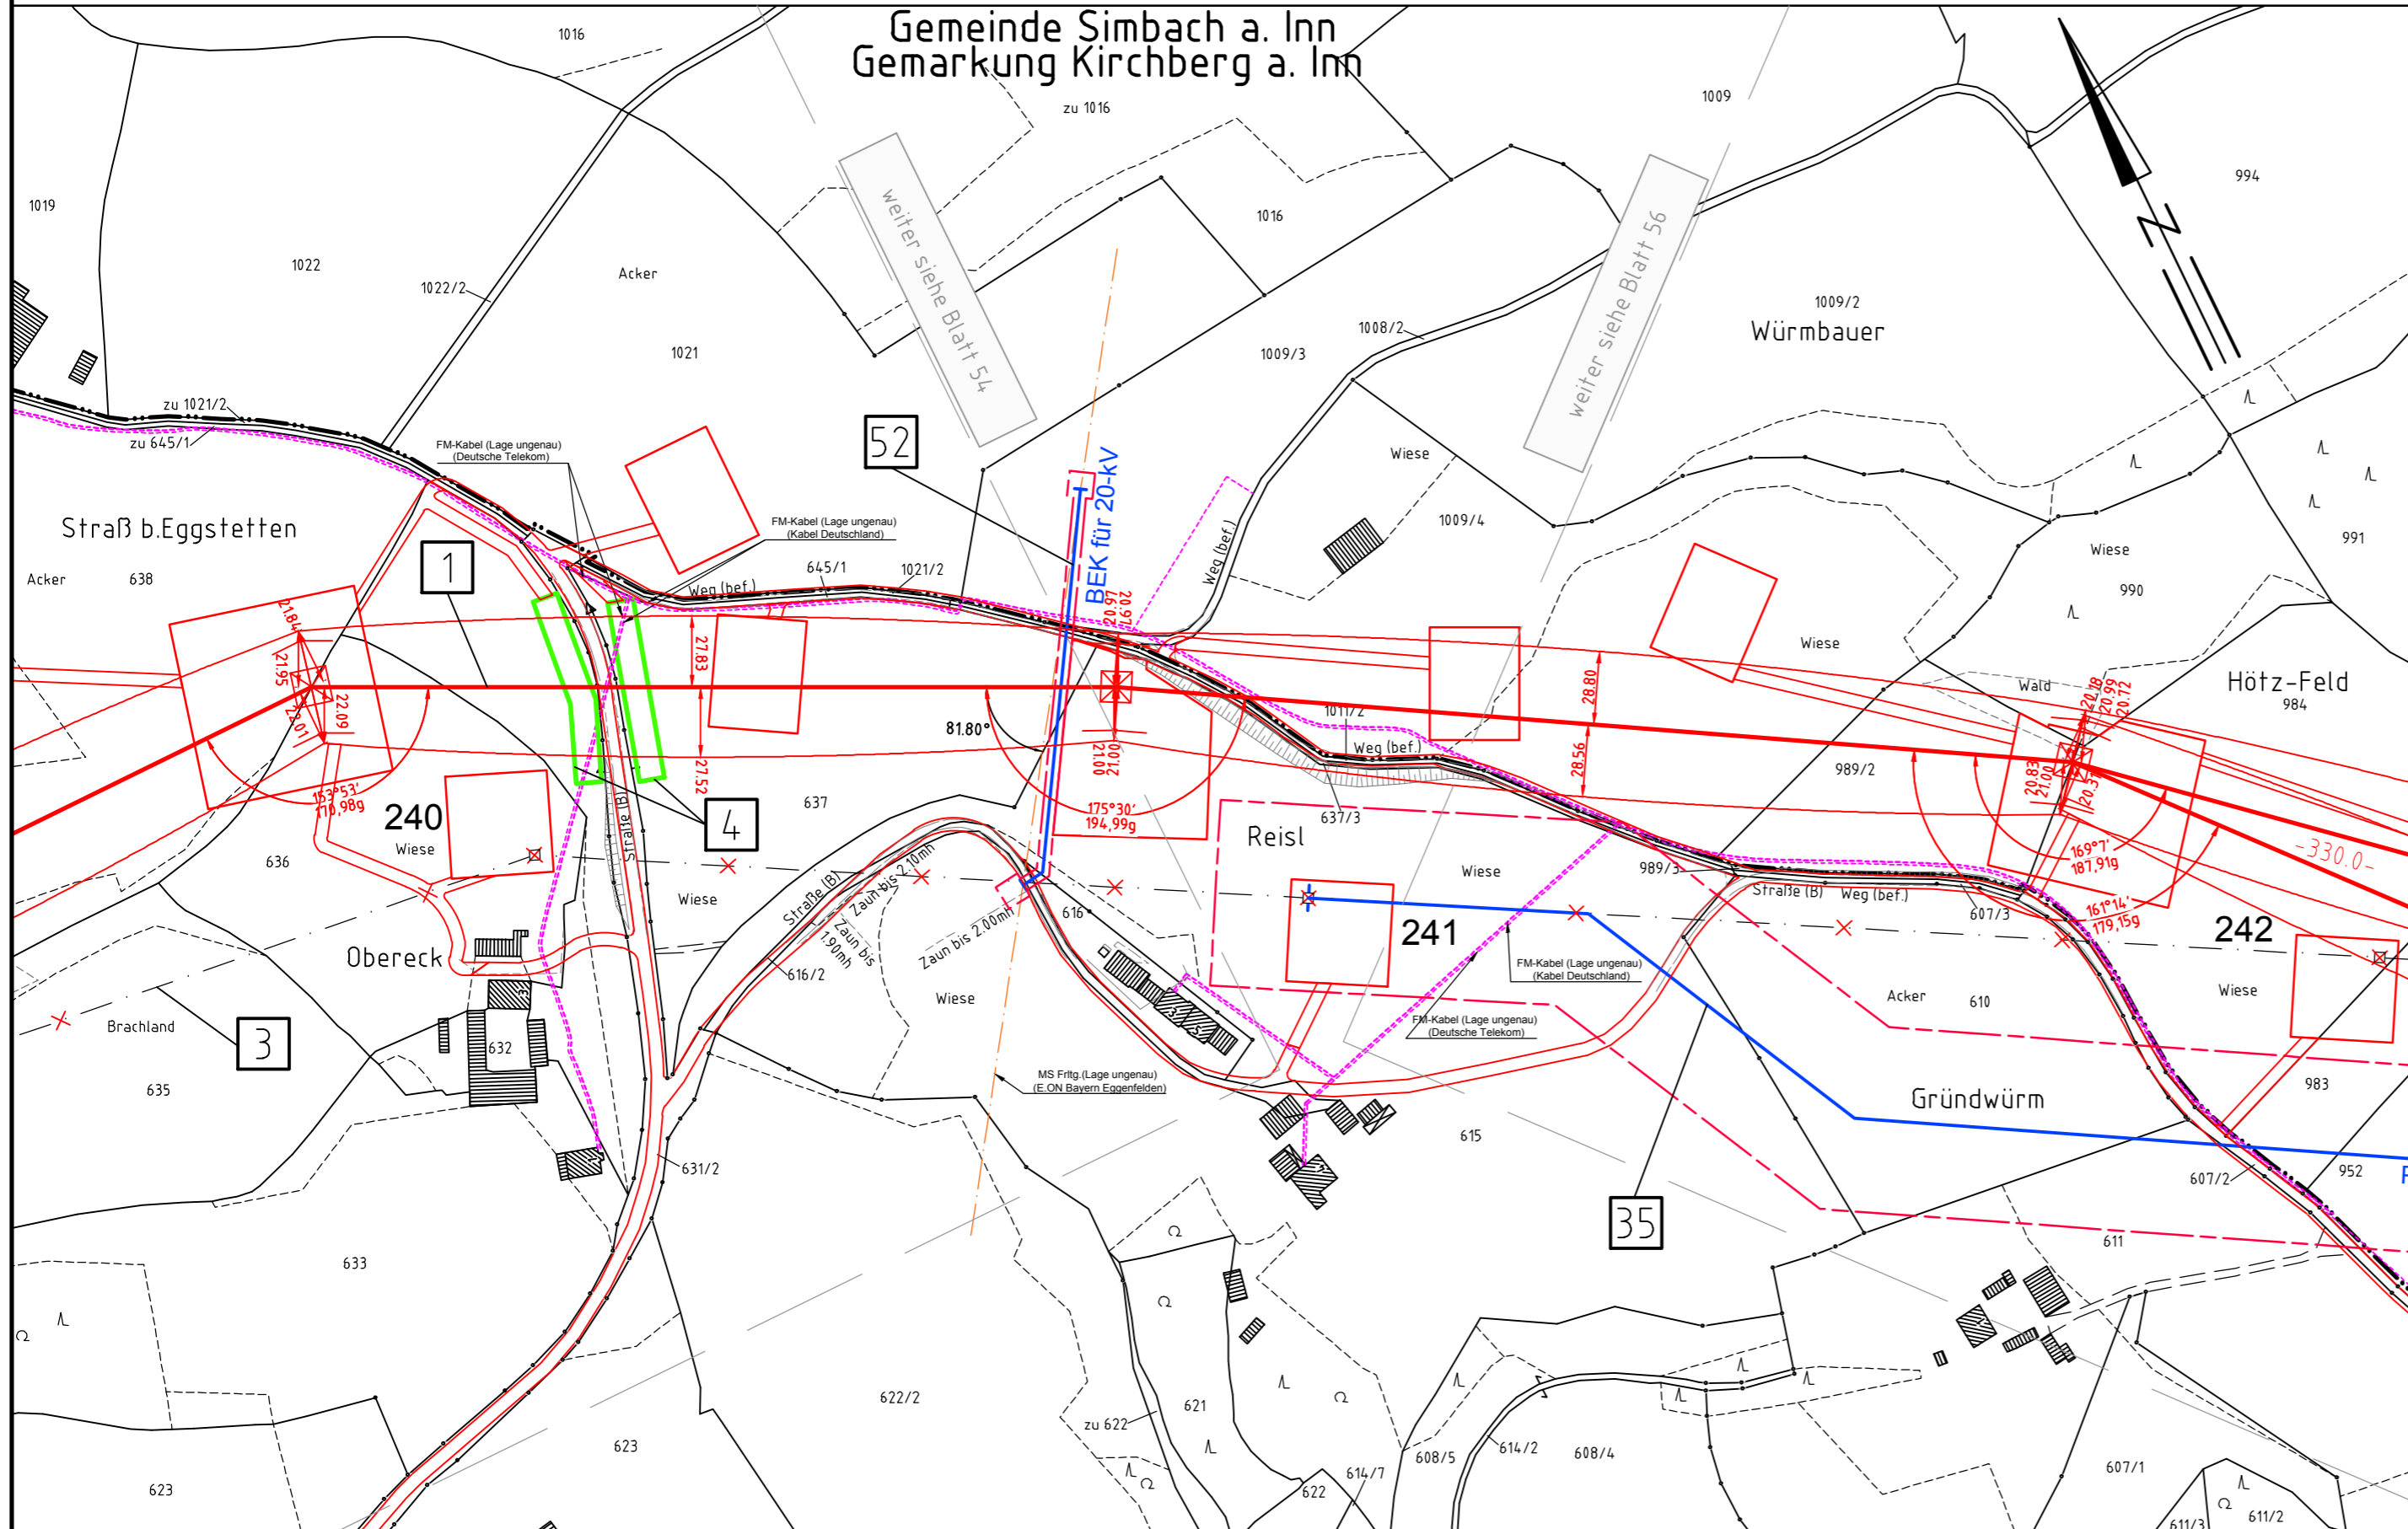

- 1 380-kV-Ltg. Adlkofen - Matzenhof B152  
Errichtung von Mast Nr. 121 (B116) - Mast Nr. 34 (B153)
- 3 220-kV-Ltg. Alheim - Landesgrenze (St. Peter) B104  
Abbau zwischen Mast Nr. 26 und Mast Nr. 243
- 4 Schutzgerüst  
an Straßen und Wegen
- 35 220-kV-Ltg. Alheim - Landesgrenze (St. Peter) B104  
Freileitungsprovisorium zwischen Mast Nr. 241 und Mast Nr. 243
- 52 Freileitungsprovisorium / Baueinsatzkabelprovisorium für kreuzende 20-kV-Leitungen

**Legende:**

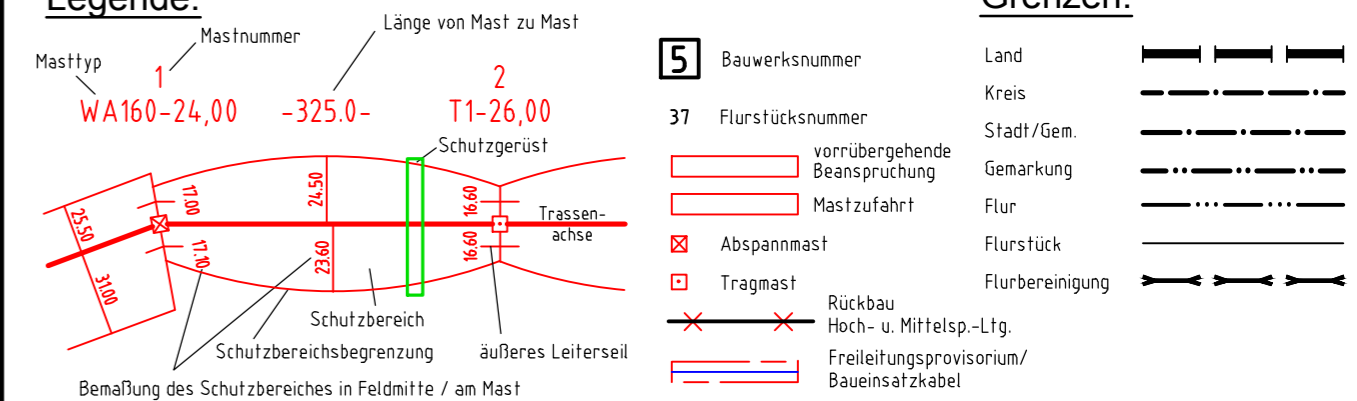

Geobasisdaten: Bayerische Vermessungsverwaltung

**Planfeststellungsunterlage**

Aufgestellt  
Bayreuth, 08.01.2018  
TenneT TSO GmbH  
i.V. *[Signature]* i.A. *[Signature]*

		Maßstab	Einheit
		1 : 2500	Meter
	Datum	Name	
	Bearb.	20.12.2017	Chapman
	Gepr.	20.12.2017	Temmeyer
	Norm		
	Servicebereich CeGIT		
Zust.	Änderung	Datum	Name Urspr.:

Regierungsbezirk Niederbayern  
Landkreis Rottal-Inn

Gemeinde Simbach a. Inn  
Gemarkung Eggstetten