163	164	164	165	165	166
WA160-37,00	WA140-40,00	WA140-40,00	WA160-34,00	WA160-34,00	WA160-37,00
DA	DA	DA	DA	DA	DA
SF delta h = 0,73 m	SF delta h = 0,86 m	SF delta h = 0,86 m	SF delta h = 0,98 m	SF delta h = 0,98 m	SF delta h = 1,13 m

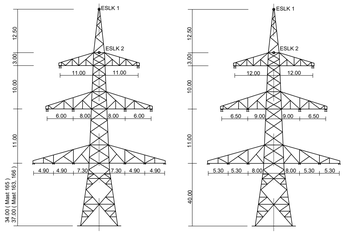

164.1

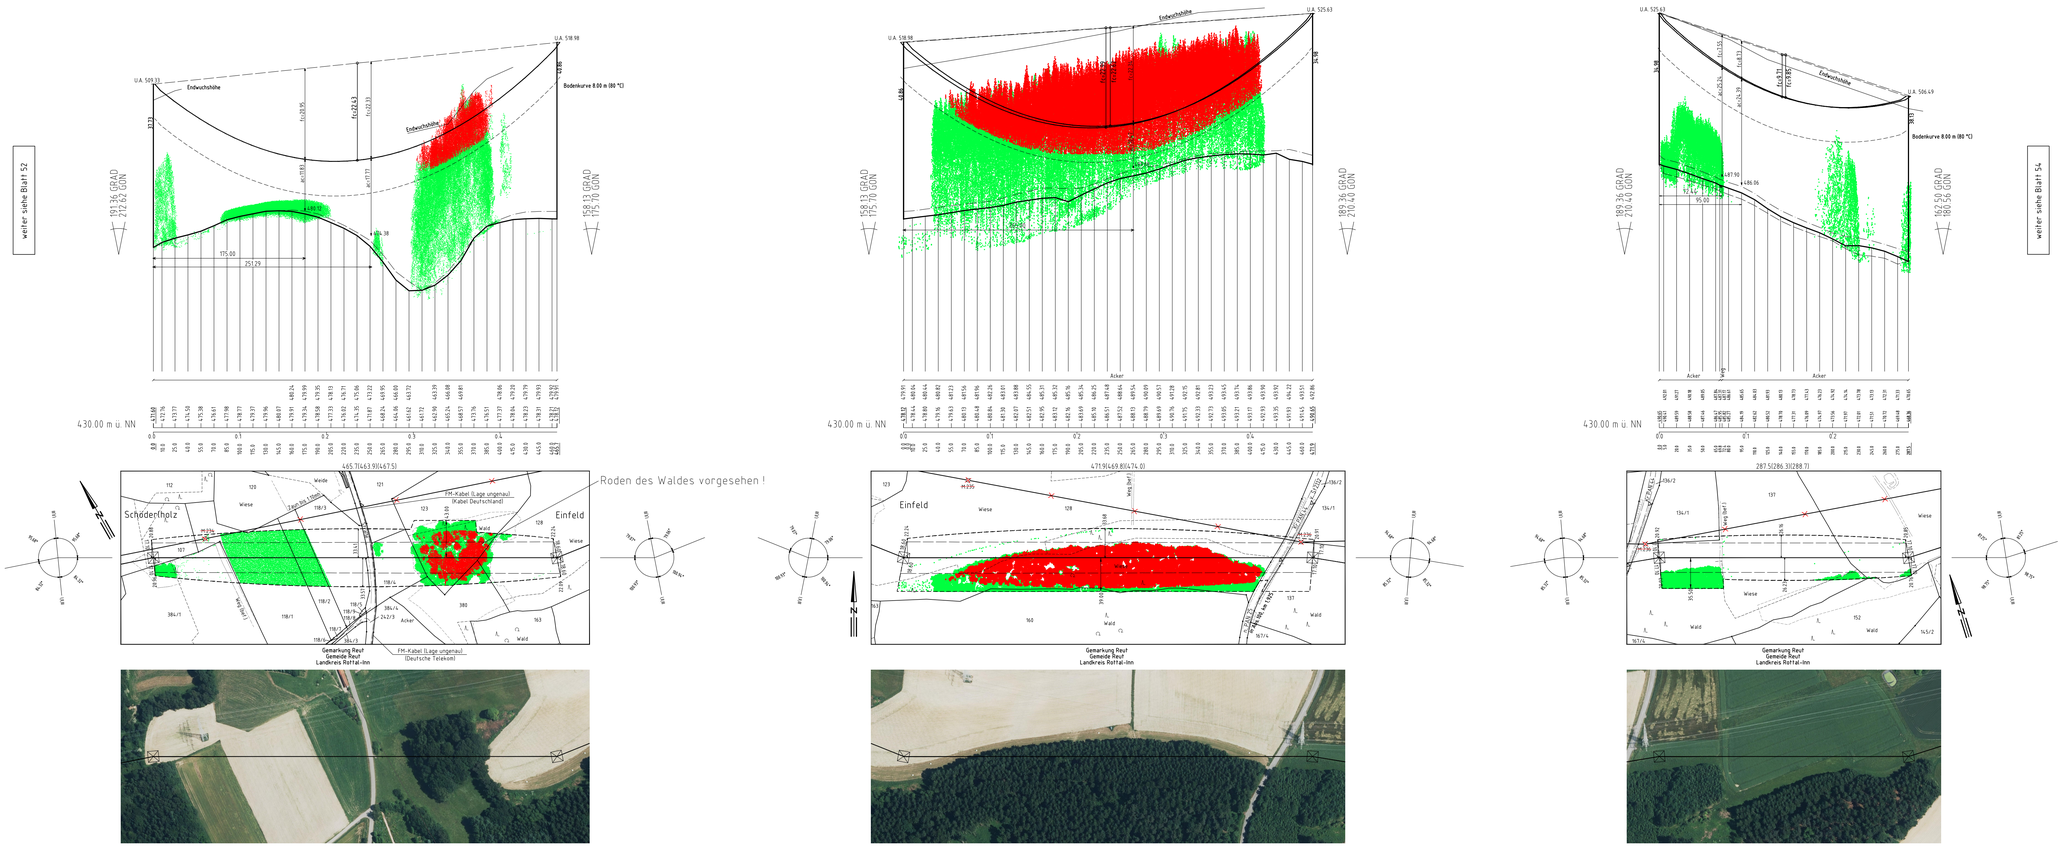

Vegetationspunkte mit Seilabstand < 5.00m

Vegetationspunkte mit Seilabstand > 5.00m

Anlage 8.1
Blatt 53/56

TenneT
Taking power further

380-kV Leitung Altheim - Matzenhof
Teilabschnitt: 2: 380-kV Ltg. Adlkofen - Matzenhof B152

LÄNGENPROFIL von Bauwerk Nr. 1

Mast Nr. 163 - Mast Nr. 166

DIN VDE-Bestimmung	: 0210/Norm VDE 1/11 HSP (Eiszone 2, Windzone 1)
Gestänge	: DB-4-DE-2016.1
Beseilung	2x3x2 264-AL1/34-ST1A , MZS=46,0N/mm²
Leiterseil	: 2x3x4 565-AL1/72-ST1A , MZS=46,0N/mm²
Erdseil	:
Luftkabel/ sonstige Belegung	: 2x1 265/35 , MZS=46,0N/mm²
Kettenlänge	: DA = 7.00m
Seitliche Überhöhung	: 15.00 m rechts ========== oder links - - - - - - aufgenommen

Geobasisdaten: Bayerische Vermessungsverwaltung

Planfeststellungsunterlage

Aufgestellt : 08.01.2018
Bayreuth
TenneT TSO Gmbh

i.V. i.A.

SPIE

Maßstab	Einheit
Länge=1:2500 Höhe=1: 500	Meter

	Datum	Name
Bearb.	27.11.2017	Chapman
Gepr.	27.11.2017	Tannmeyer
Norm		
Servicebereich CeGIT		

TENNET

Zust.	Änderung	Datum	Name	Urspr.