




380-kV-Freileitung Altheim - Matzenhof  
Teilabschnitt 2: 380-kV-Freileitung  
Adlkofen-Matzenhof (B152)

Landschaftspflegerischer Begleitplan  
Maßnahmenplan  
Mast Nr. 7 - Mast Nr. 11

Geobasisdaten © Bayerische Vermessungsverwaltung  
Datenquelle: Bayerisches Landesamt für Umwelt, www.lfu.bayern.de

Planfeststellungsunterlage

|   |                            |
|---|----------------------------|
| Aufgestellt:  | 08.01.2018                 |
| Bayreuth  | TenneT TSO GmbH            |
| Planungsbüro Laukhuf<br>Kurt Schumacher-Str. 27, 30159 Hannover | i.v.S. Kasper              |
| Maßstab   | 1:2.500                    |
| Einheit   | Meter                      |
| 08.01.2018  | 03.01.2018                 |
| Bepr.   | 02.01.2018                 |
| Gepr.   | 03.01.2018                 |
| Norm  |                            |
|   |                            |
| Zust.   | Änderung Datum Name Urspr. |

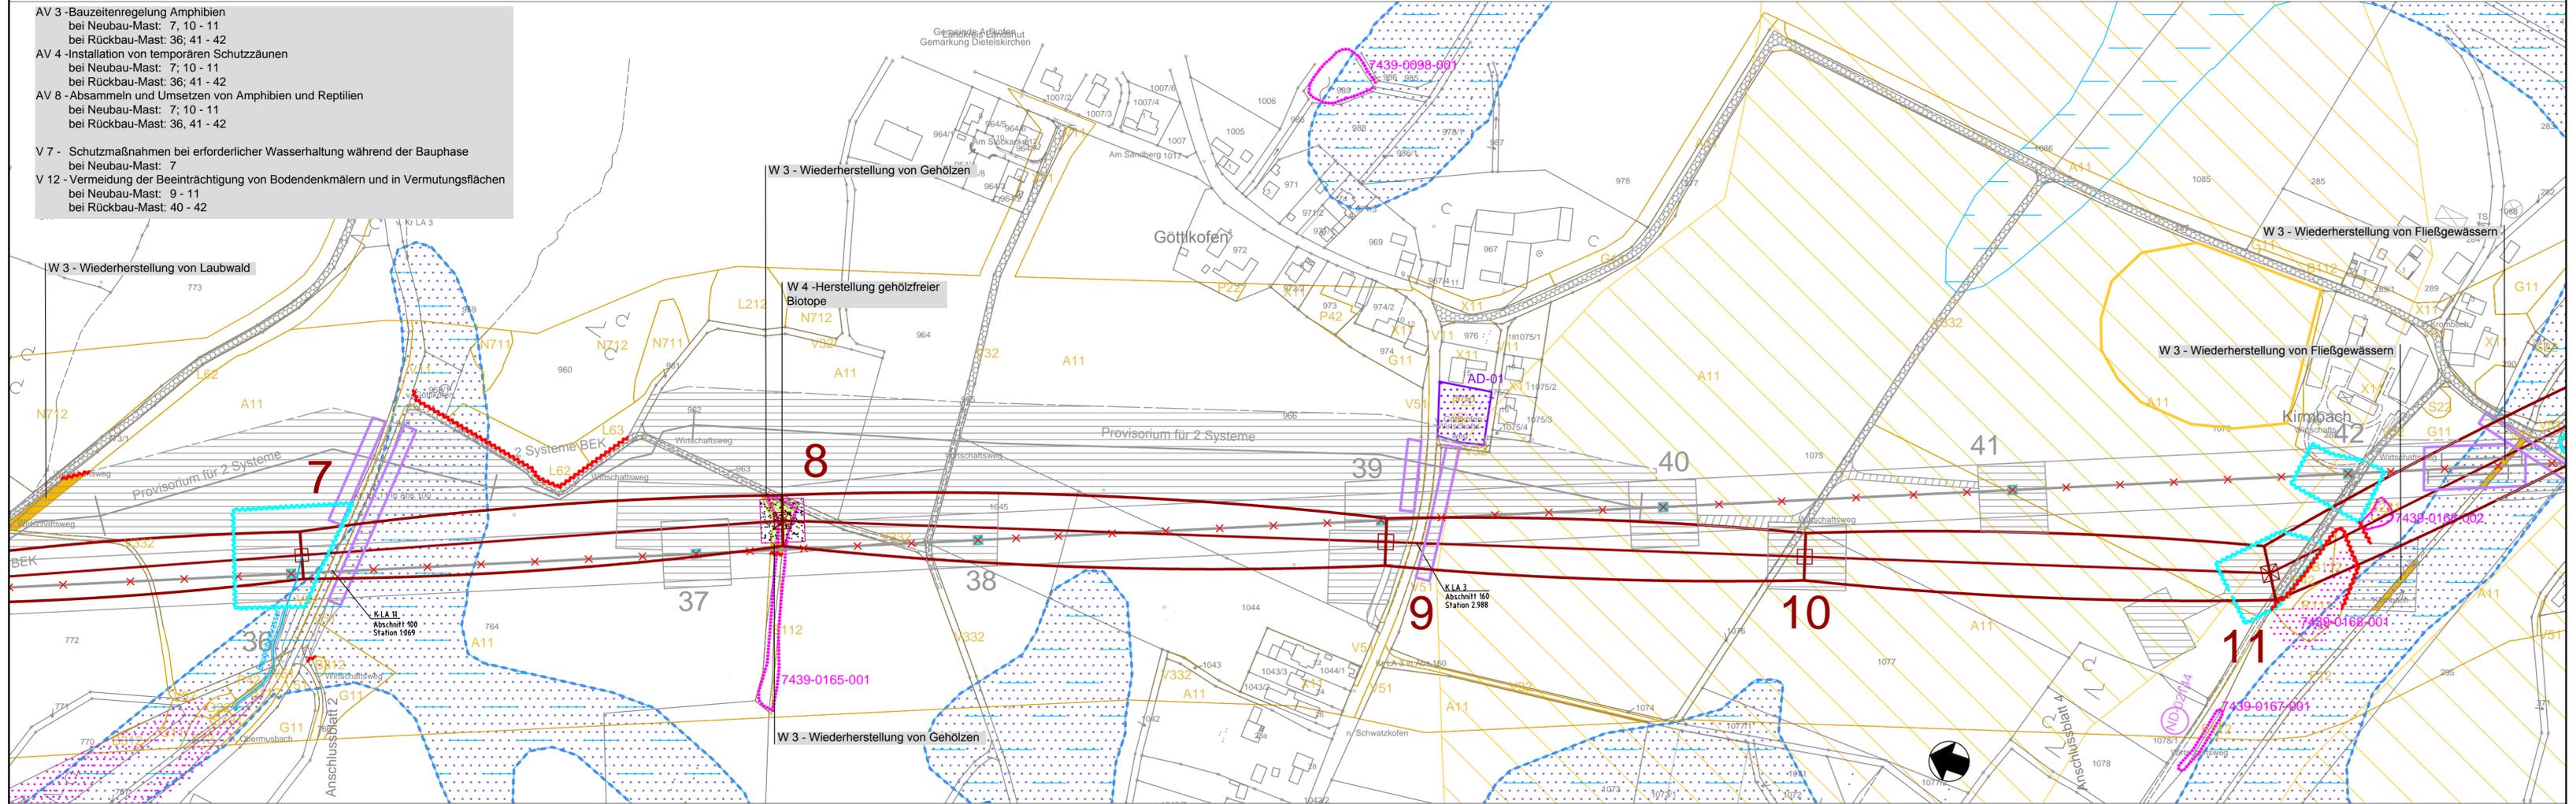

Gemarkung Dietelskirchen  
Gemeinde Adlkofen  
Landkreis Landshut

- AV 3 - Bauzeitenregelung Amphibien bei Neubau-Mast: 7, 10 - 11 bei Rückbau-Mast: 36; 41 - 42
- AV 4 - Installation von temporären Schutzzäunen bei Neubau-Mast: 7, 10 - 11 bei Rückbau-Mast: 36; 41 - 42
- AV 8 - Absammeln und Umsetzen von Amphibien und Reptilien bei Neubau-Mast: 7, 10 - 11 bei Rückbau-Mast: 36, 41 - 42
- V 7 - Schutzmaßnahmen bei erforderlicher Wasserhaltung während der Bauphase bei Neubau-Mast: 7
- V 12 - Vermeidung der Beeinträchtigung von Bodendenkmälern und in Vermutungslächen bei Neubau-Mast: 9 - 11 bei Rückbau-Mast: 40 - 42

**Planung**

- Trasse der geplanten 380kV-Freileitung mit Mast und Mastnummer
- Schutzstreifen (geplante Leitung) parabolischer Schutzstreifen ohne Aufwuchsbeschränkung
- Schutzstreifen (geplante Leitung) paralleler Schutzstreifen mit Aufwuchsbeschränkung
- rückzubauende 220kV-Freileitung mit Mastnummer
- Provisorium / Baueinsatzkabel
- Schutzbereich und Arbeitsraum um Provisorium / Baueinsatzkabel
- Schutzgerüst
- bauteilliche Arbeitsräume und Zufahrten
- dauerhafte Zuwegung
- dauerhaft gehölzfreie Zone um Maststandorte in Wäldern

**Bestand**

- bestehende Freileitungen (ab 110-kV)
- Schutzstreifen (Bestandsleitung)

**Grenzen**

- Staat
- Regierungsbezirk
- Landkreis
- Stadt/Gemeinde

**Biotope- und Nutzungstypen**

- Biotope
- Biotope sind der Langlegende zu entnehmen

**Ausgleichsmaßnahmen**

- Unterschutzstellung von vorhandenen Biotop-/Höhlenbäumen (A1)
- Maßnahme A 2 bis A 5 (externe Ausgleichsmaßnahmen) siehe Detailpläne (Flächen liegen derzeit noch nicht vor)

**Schutz- und Vermeidungsmaßnahmen**

- Markierung des Erdseils (AV 1)
- Installation von temporären Schutzzäunen für Amphibien im Bereich des Umrums (AV 4)
- Installation von temporären Schutzzäunen für Reptilien (AV 4)
- Absammeln und Umsetzen von Amphibien und Reptilien (AV 8)
- Prüfung der Einzelbäume auf Fledermausquartiere und Quartiere für Gehölzhöhlenbrüter vor dem Roden (AV 6) in Verbindung mit CEF 1 und CEF 2
- Bereiche mit hoher Gefahr der Bodenverdichtung -> Vermeidungsmaßnahmen V 3 auf Arbeitsräumen und Zufahrten
- Gehölzschutz nach DIN 18920 / RAS-LP 4 bzw. Biotopschutz (V 9)

**„Die Maßnahmen V 1, V 2, V 4, V 5, V 10, V 15 und V 16 sind allgemeingültige Maßnahmen, die nicht gesondert im Maßnahmenplan dargestellt werden. Nähere Erläuterungen zu diesen Maßnahmen können dem LBP-Textteil (Anlage 12.1) aus dem Kapitel 6 entnommen werden.“**

**(Wieder-)herstellungsmaßnahmen**

- fachgerechte Wiederherstellung der ursprünglich vorhandenen Bodenverhältnisse auf allen bauzeitlich genutzten Flächen (W 1)
- Entsiegelung bestehender Maststandorte (W 2)
- Wiederherstellung von baubedingt beanspruchten Biotopen (mehr als 3 Wertpunkte) (W 3)
- Herstellung gehölzfreier Biotope (W 4)
- Herstellung niederwüchsiger Gehölzbestände (W 5)
- Anlage von Vorwald mit niederwaldartiger Bewirtschaftung (W 6)
- Herstellung Waldränder (W 7)
- Herstellung standortgerechter Laubmischwald (W 8)

**CEF-Maßnahmen**

- Anbringen von Fledermauskästen im Umkreis von 1 km (CEF 1)
- Ersatzquartiere für Gehölzhöhlenbrüter im Umkreis von 1 km (CEF 2)
- Suchraum für die Anlage von Brachestreifen und Feldlerchenfenstern (CEF 3)
- Suchraum für die Entwicklung von Kiebitz-Lebensräumen durch Extensivierung der Nutzung und Anlage von Blänken (CEF 4)

**Schutzgebiete und sonstige schutzwürdige Bereiche**

- Fauna-Flora-Habitat-Gebiet (FFH-Gebiet)
- Wasserschutzgebiet (WSG) Zone I, II, III
- wassersensibler Bereich
- Überschwemmungsgebiet - festgesetzt
- Überschwemmungsgebiet - zur Festsetzung vorgesehen
- Wald mit besonderer Bedeutung für Bodenschutz
- Biotopkartierung Bayern Flachland (nachrichtlich)
- gesetzlich geschützter Biotop (§30 BNatSchG und Art. 23 BayNatSchG) (amtl. kartiert, Quelle: LFU)
- teilweise gesetzlich geschützter Biotop (amtl. kartiert, Quelle: LFU)
- schutzwürdiger Biotop ohne gesetzlichen Schutzstatus (amtl. kartiert, Quelle: LFU)
- Nachrichtlich übernommene Waldbiotope
- gesetzlich geschützter Biotop (§30 BNatSchG und Art. 23 BayNatSchG) (amtl. kartiert, Quelle: LFU)
- teilweise gesetzlich geschützter Biotop (amtl. kartiert, Quelle: LFU)
- schutzwürdiger Biotop ohne gesetzlichen Schutzstatus (amtl. kartiert, Quelle: LFU)
- Biotopkartierung Planungsbüro Laukhuf 2017
- geschützte Biotope erfasst im Korridor von 100 m im Wald, 60 m im Offenland (ergänzend zur Biotop-Kartierung Bayern)

**Maßnahmenbeschreibung**

A 2 - Herstellung Waldränder

**Ausführliche Erläuterungen siehe Gesamtlegende Blatt 58 bzw. Textteil**