



380-kV-Freileitung Altheim - Matzenhof
Teilabschnitt 2: 380-kV-Freileitung
Adlkofen - Matzenhof B152

Landschaftspflegerischer Begleitplan Maßnahmenplan Maßnahme A 7

Gemeinde Niederaichbach, Gemarkung Niederaichbach,
Flur-Nr. 101,112

Legende

Bestand

— Grenzen der Katasterflächen


- - - Grenze der Kompensationsfläche

1841 Flurstücksnummer

Maßnahmen

■ Aufforstung, Entwicklung
zu L233

■ Anlage eines Waldmantels W12

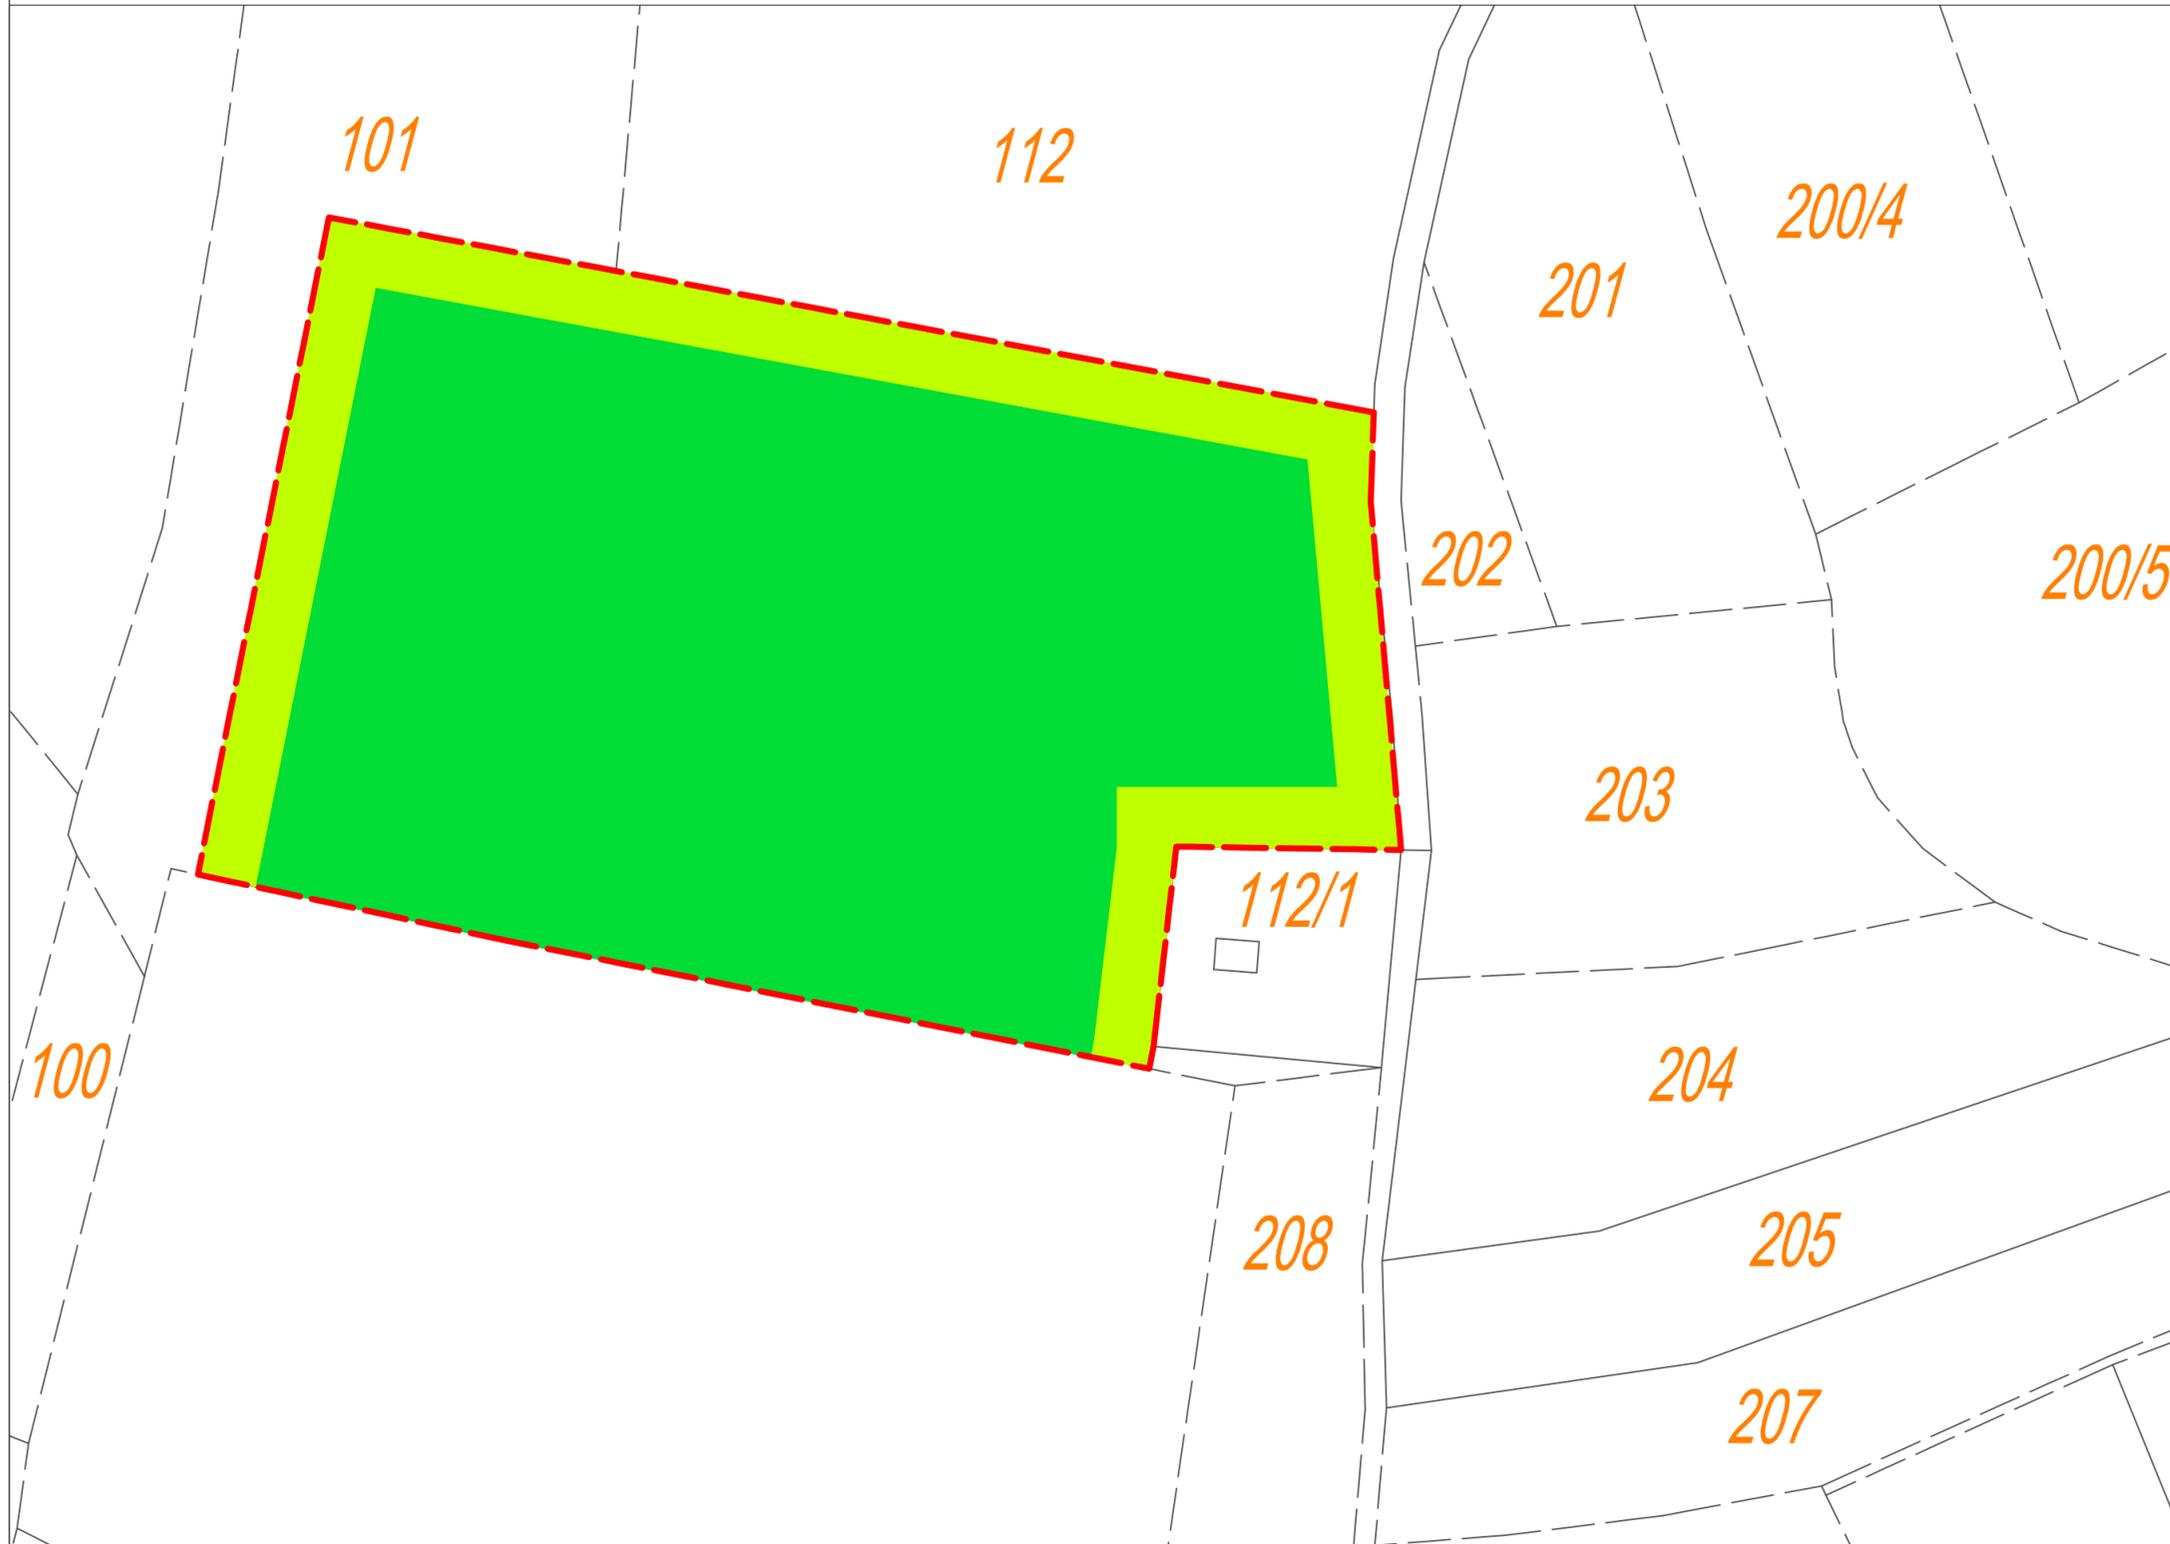

Planfeststellungsunterlage

Aufgestellt: 08.01.2018
Bayreuth
TenneT TSO GmbH

in Elze

A. W. C. 2018

Planungsbüro Laukhuf
Kurt-Schumacher-Str. 27, 30159 Hannover

08.01.2018 i.V. *S. Kappan*

Maßstab: 1:1.000
Einheit: Meter

	Datum	Name
Bearb.	Dez. 2017	JN
Gepr.	Dez. 2017	SK
Norm		



Zust.	Änderung	Datum	Name	Urspr.: