


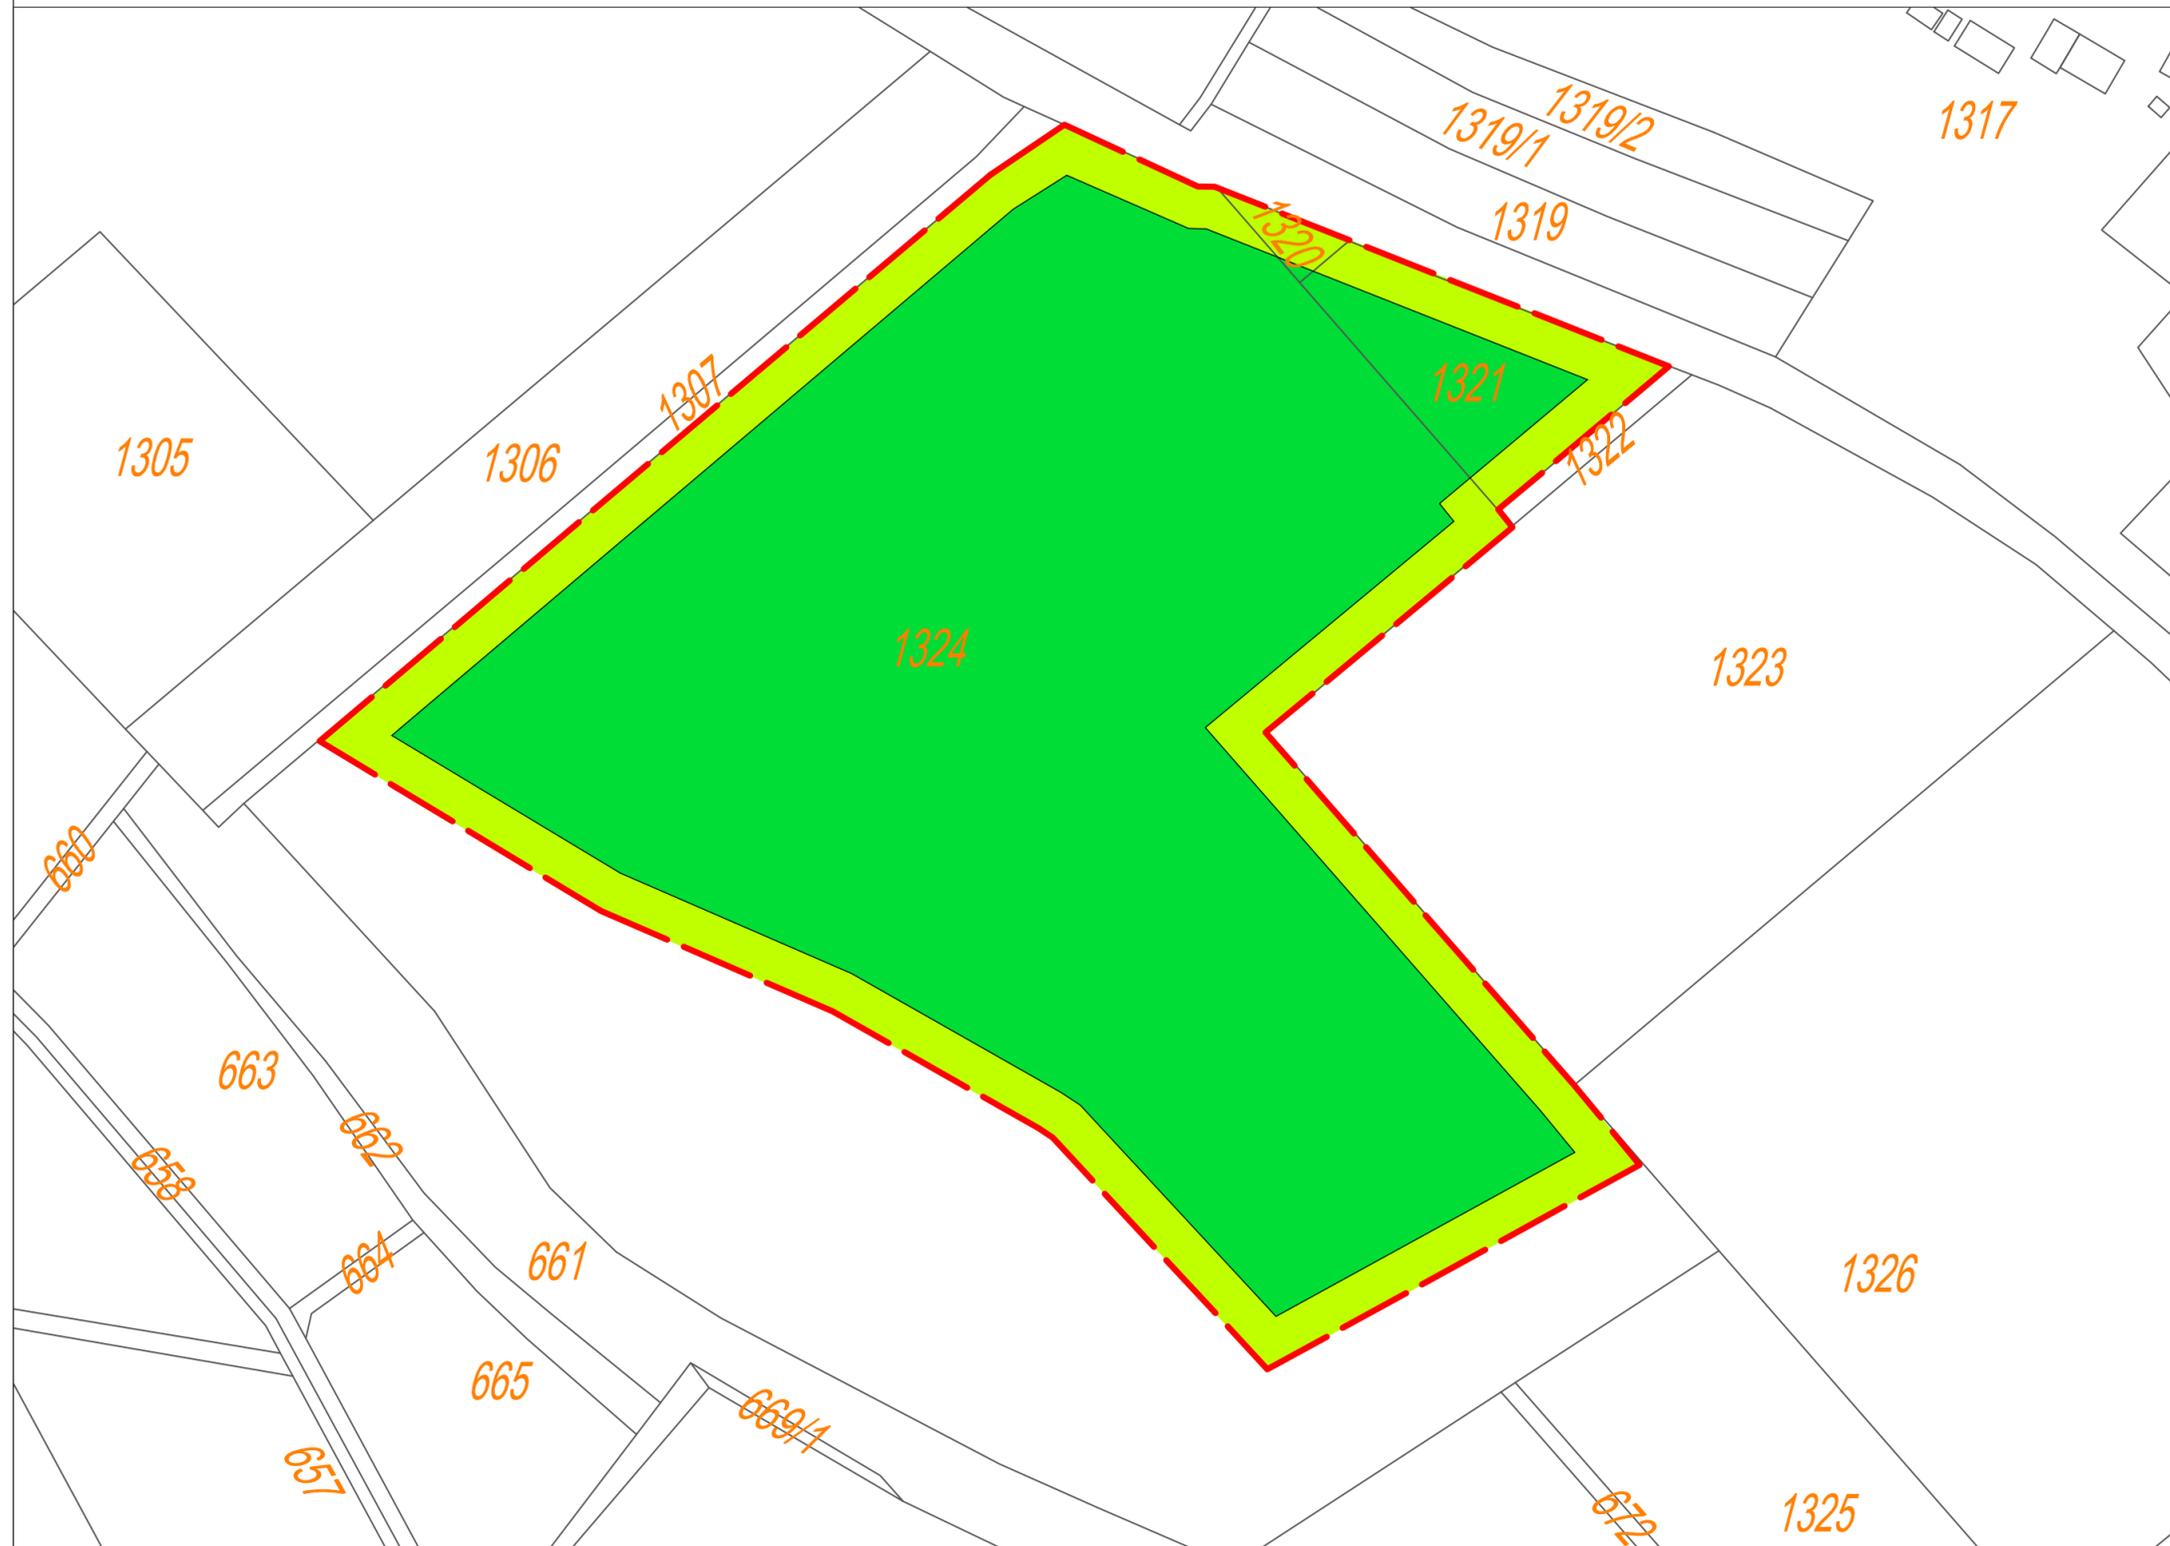

380-kV-Freileitung Altheim - Matzenhof
Teilabschnitt 2: 380-kV-Freileitung
Adlkofen - Matzenhof B152

Landschaftspflegerischer Begleitplan
Maßnahmenplan
Maßnahme A 6

Gemeinde Ergolding, Gemarkung Oberglaim,
Flur-Nr. 1320, 1321 und 1324



Legende

Bestand

- Grenzen der Katasterflächen
- Grenze der Kompensationsfläche
- Flurstücksnummer

Maßnahmen

- Aufforstung, Entwicklung zu L233
- Anlage eines Waldmantels W12

Planfeststellungsunterlage

Aufgestellt: 08.01.2018
Bayreuth
TenneT TSO GmbH
in Eldey *A. Dink*

 Kurt-Schumacher-Str. 27, 30159 Hannover 08.01.2018 i.V. <i>S. Karpan</i>	Maßstab	Einheit
	1:1.000	Meter
	Datum	Name
	Bearb. Dez. 2017	JN
	Gepr. Dez. 2017	SK
	Norm	



Zust.	Änderung	Datum	Name	Urspr.: