

80
WA140-36,00


-425.5-

81
WA140-42,00




380-kV-Leitung Altheim - Matzenhof
Teilabschnitt 2 : 380-kV-Ltg. Adlkofen-Matzenhof B152

Grunderwerbsplan
Mast Nr. 80 - Mast Nr. 81

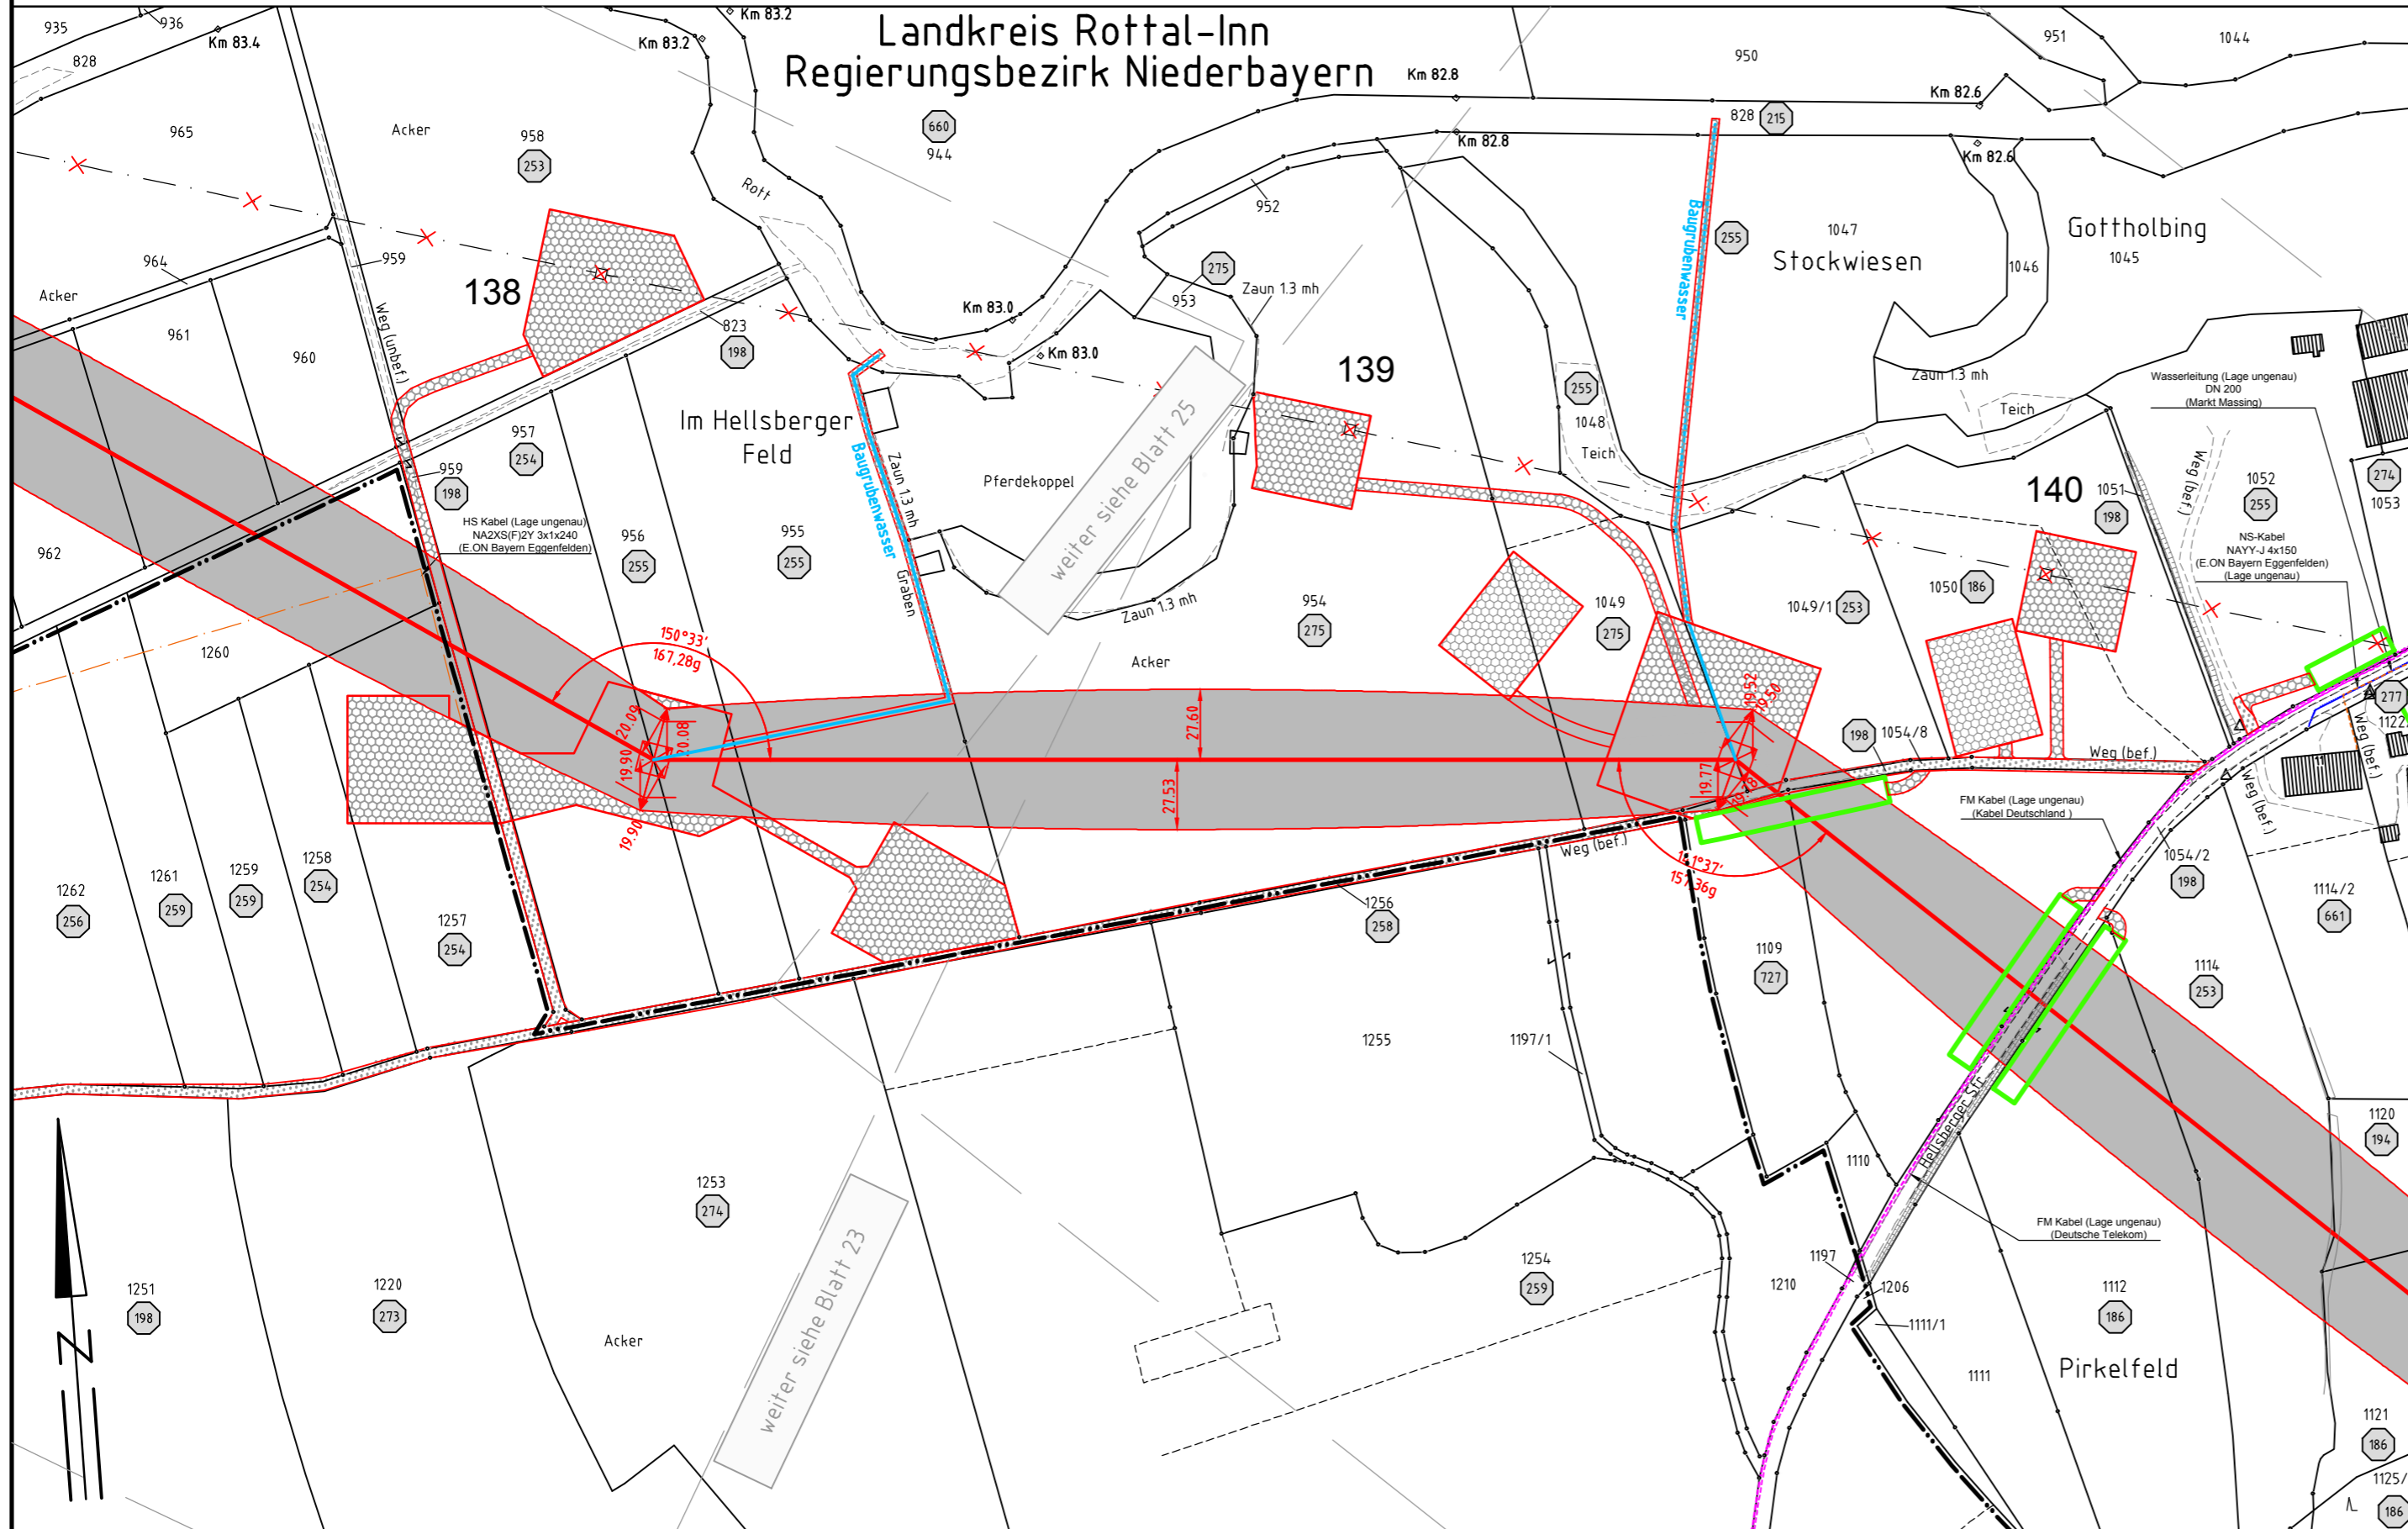

Legende:

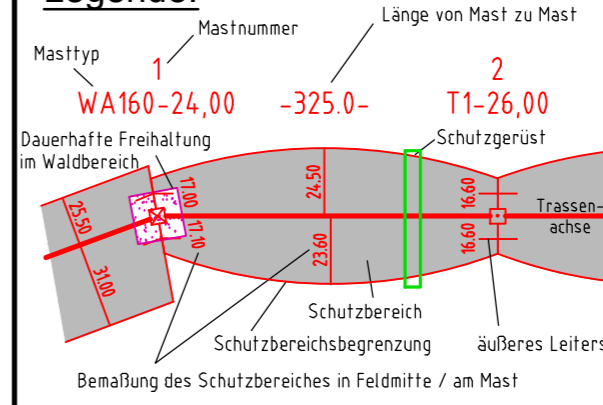

- Grenzen:**
- Land: [Symbol]
 - Kreis: [Symbol]
 - Stadt/Gem.: [Symbol]
 - Gemarkung: [Symbol]
 - Flur: [Symbol]
 - Flurstück: [Symbol]
 - Flurbereinigung: [Symbol]
- Legende:**
- 1 Eigentümer Schlüsselnummer
 - 1 Eigentümer Schlüsselnr. zu entlastende Fläche
 - 37 Flurstücksnummer
 - vorübergehende Beanspruchung
 - Mastzufahrt
 - Abspannmast
 - Tragmast
 - Rückbau Hoch- u. Mittelsp.-Ltg.
 - Freileitungsprovisorium/ Baueinsatzkabel
- Geobasisdaten: Bayerische Vermessungsverwaltung

Planfeststellungsunterlage

Aufgestellt	08.01.2018		
Bayreuth, TenneT TSO GmbH			
i.V. <i>[Signature]</i>	i.A. <i>[Signature]</i>		
SPiE	Maßstab	Einheit	
	1 : 2500	Meter	
	Datum	Name	
	Bearb. 20.12.2017	Chapman	
	Gepr. 20.12.2017	Temmeier	
	Norm		
	Servicebereich CeGIT		
	Tennet Taking power further		
Zust.	Änderung	Datum	Name Urspr.:

Landkreis Mühldorf a. Inn
Regierungsbezirk Oberbayern

Gemeinde Niedertaufkirchen
Gemarkung Roßbach

Gemeinde Massing
Gemarkung Malling