TenneT Taking power further

380-kV-Leitung Altheim - Matzenhof
Teilabschnitt 2 : 380-kV-Ltg. Adlkofen-Matzenhof B152

Grunderwerbsplan

Mast Nr. 81 - Mast Nr. 83

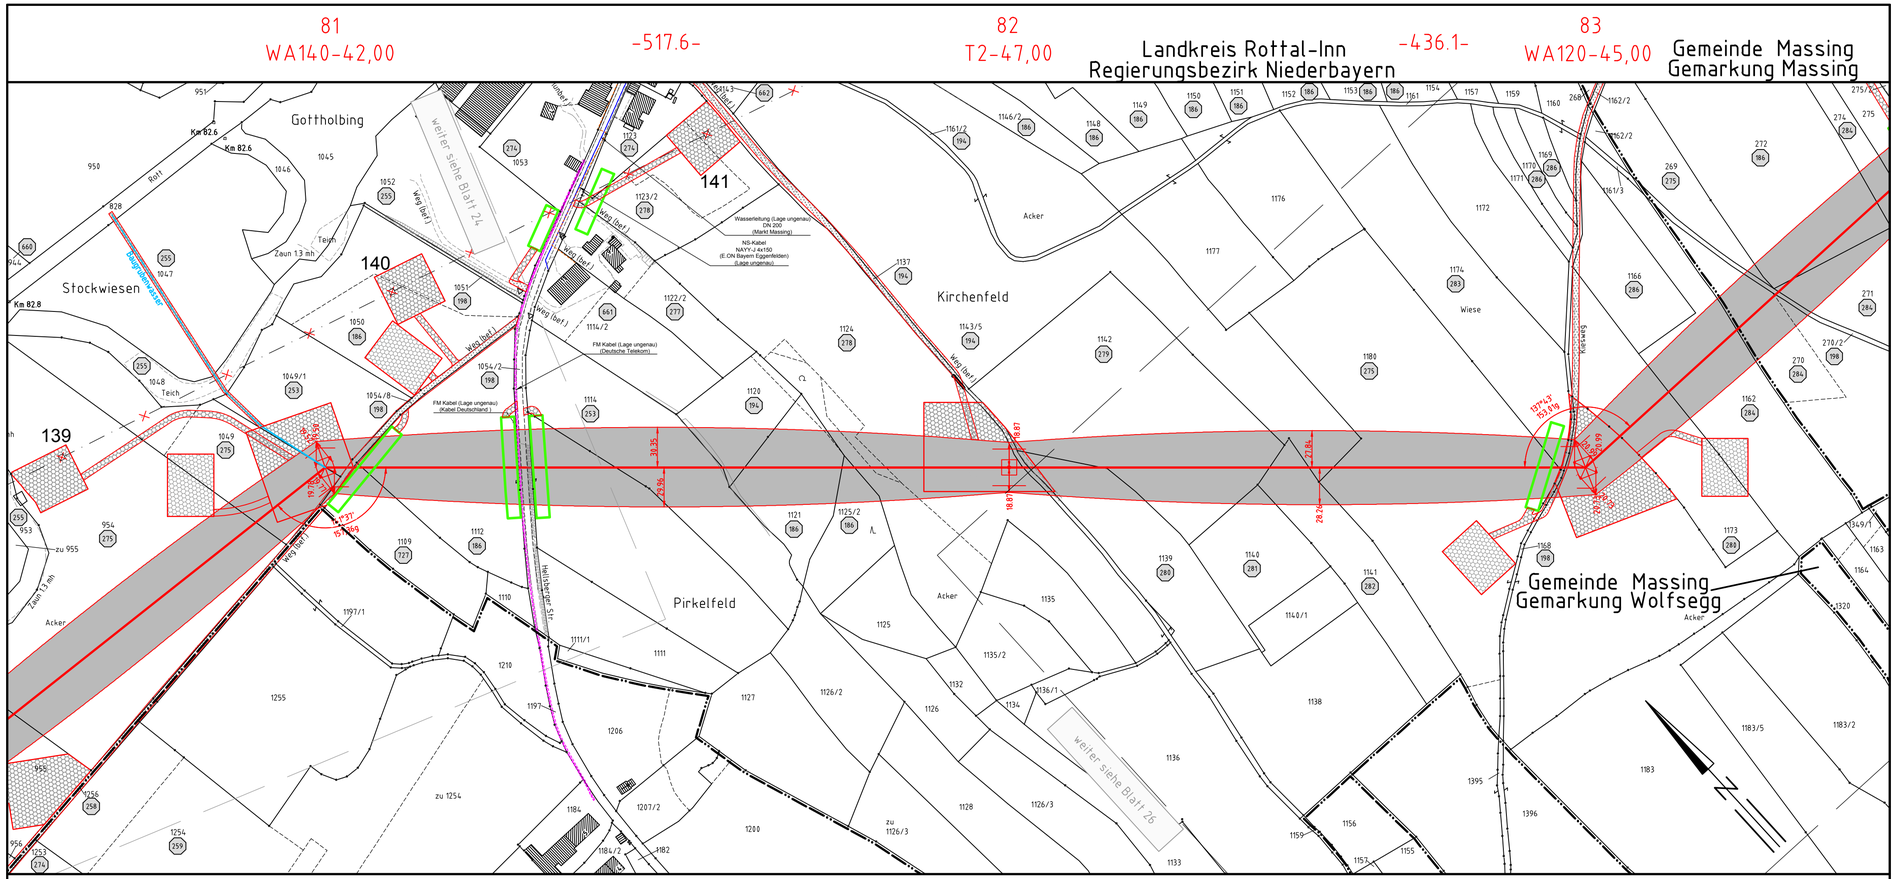

Legende:

Mastnummer — Länge von Mast zu Mast

Masttyp — 1 WA160-24,00 — -325.0- — 2 T1-26,00

Dauerhafte Freihaltung im Waldbereich — Schutzgerüst — Trassenachse — Schutzbereich — Schutzbereichsbegrenzung — äußeres Leiterseil

Bemaßung des Schutzbereiches in Feldmitte / am Mast

- Eigentümer Schlüsselnummer
- Eigentümer Schlüsselnr. zu entlastende Fläche
- 37 Flurstücksnummer
- vorübergehende Beanspruchung
- Mastzufahrt
- Abspannmast
- Tragmast
- Rückbau Hoch- u. Mittelsp.-Ltg.
- Freileitungsprovisorium/ Baueinsatzkabel

Grenzen:

Land, Kreis, Stadt/Gem., Gemarkung, Flur, Flurstück, Flurbereinigung

Geobasisdaten: Bayerische Vermessungsverwaltung

Planfeststellungsunterlage

Aufgestellt
Bayreuth,
TenneT TSO GmbH

08.01.2018

i.V. i.V. i.A.

SPIE

Maßstab	Einheit
1 : 2500	Meter

	Datum	Name
Bearb.	20.12.2017	Chapman
Gepr.	20.12.2017	Temmeyer
Norm		
Servicebereich CeGIT		

TenneT Taking power further

Zust.	Änderung	Datum	Name	Urspr.: