94
WA140-39,00
-309.6-
95
WA120-39,00
-388.5-
96
T1-44,00
-428.1-
97
WA140-36,00

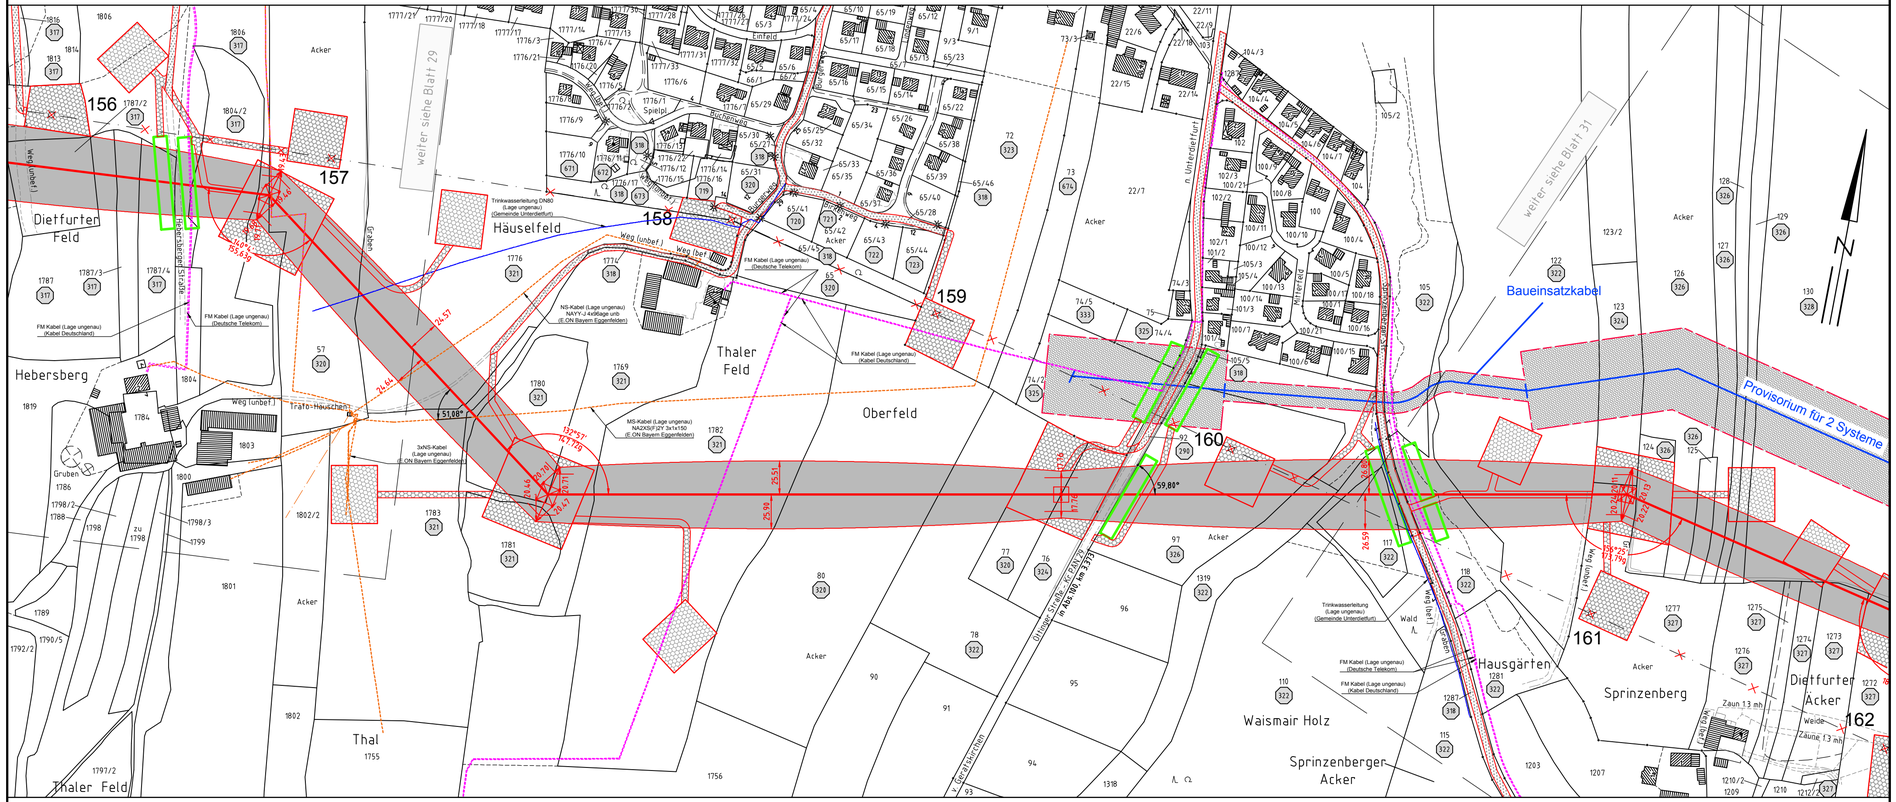

Landkreis Rottal-Inn
Regierungsbezirk Niederbayern

Gemarkung Unterdietfurt
Gemeinde Unterdietfurt

TenneT
Taking power further

380-kV-Leitung Altheim - Matzenhof
Teilabschnitt 2 : 380-kV-Ltg. Adlkofen-Matzenhof B152

Grunderwerbsplan

Mast Nr. 94 - Mast Nr. 97

Legende:

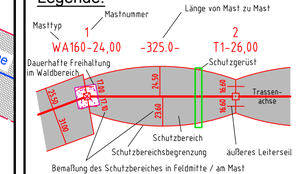

- Eigentümer Schlüsselnummer
- Eigentümer Schlüsselnr. zu enflastende Fläche
- 37 Flurstücksnummer
- vorrübergehende Beanspruchung
- Mastzufahrt
- Abspannmast
- Tragmast
- Rückbau Hoch- u. Mittelsp.-Ltg. Freileitungsprovisorium/ Baueinsatzkabel

Grenzen:

- Land
- Kreis
- Stadt/Gem.
- Gemarkung
- Flur
- Flurstück
- Flurbereinigung

Geobasisdaten: Bayerische Vermessungsverwaltung

Planfeststellungsunterlage

Aufgestellt
Bayreuth, 08.01.2018
TenneT TSO GmbH
i.V. i.V. i.A.

SPIE

Maßstab 1 : 2500
Einheit Meter

	Datum	Name
Bearb.	20.12.2017	Chapman
Gepr.	20.12.2017	Temmeyer
Norm		
Servicebereich CeGIT		

TenneT Taking power further

Zust.	Änderung	Datum	Name	Urspr.