


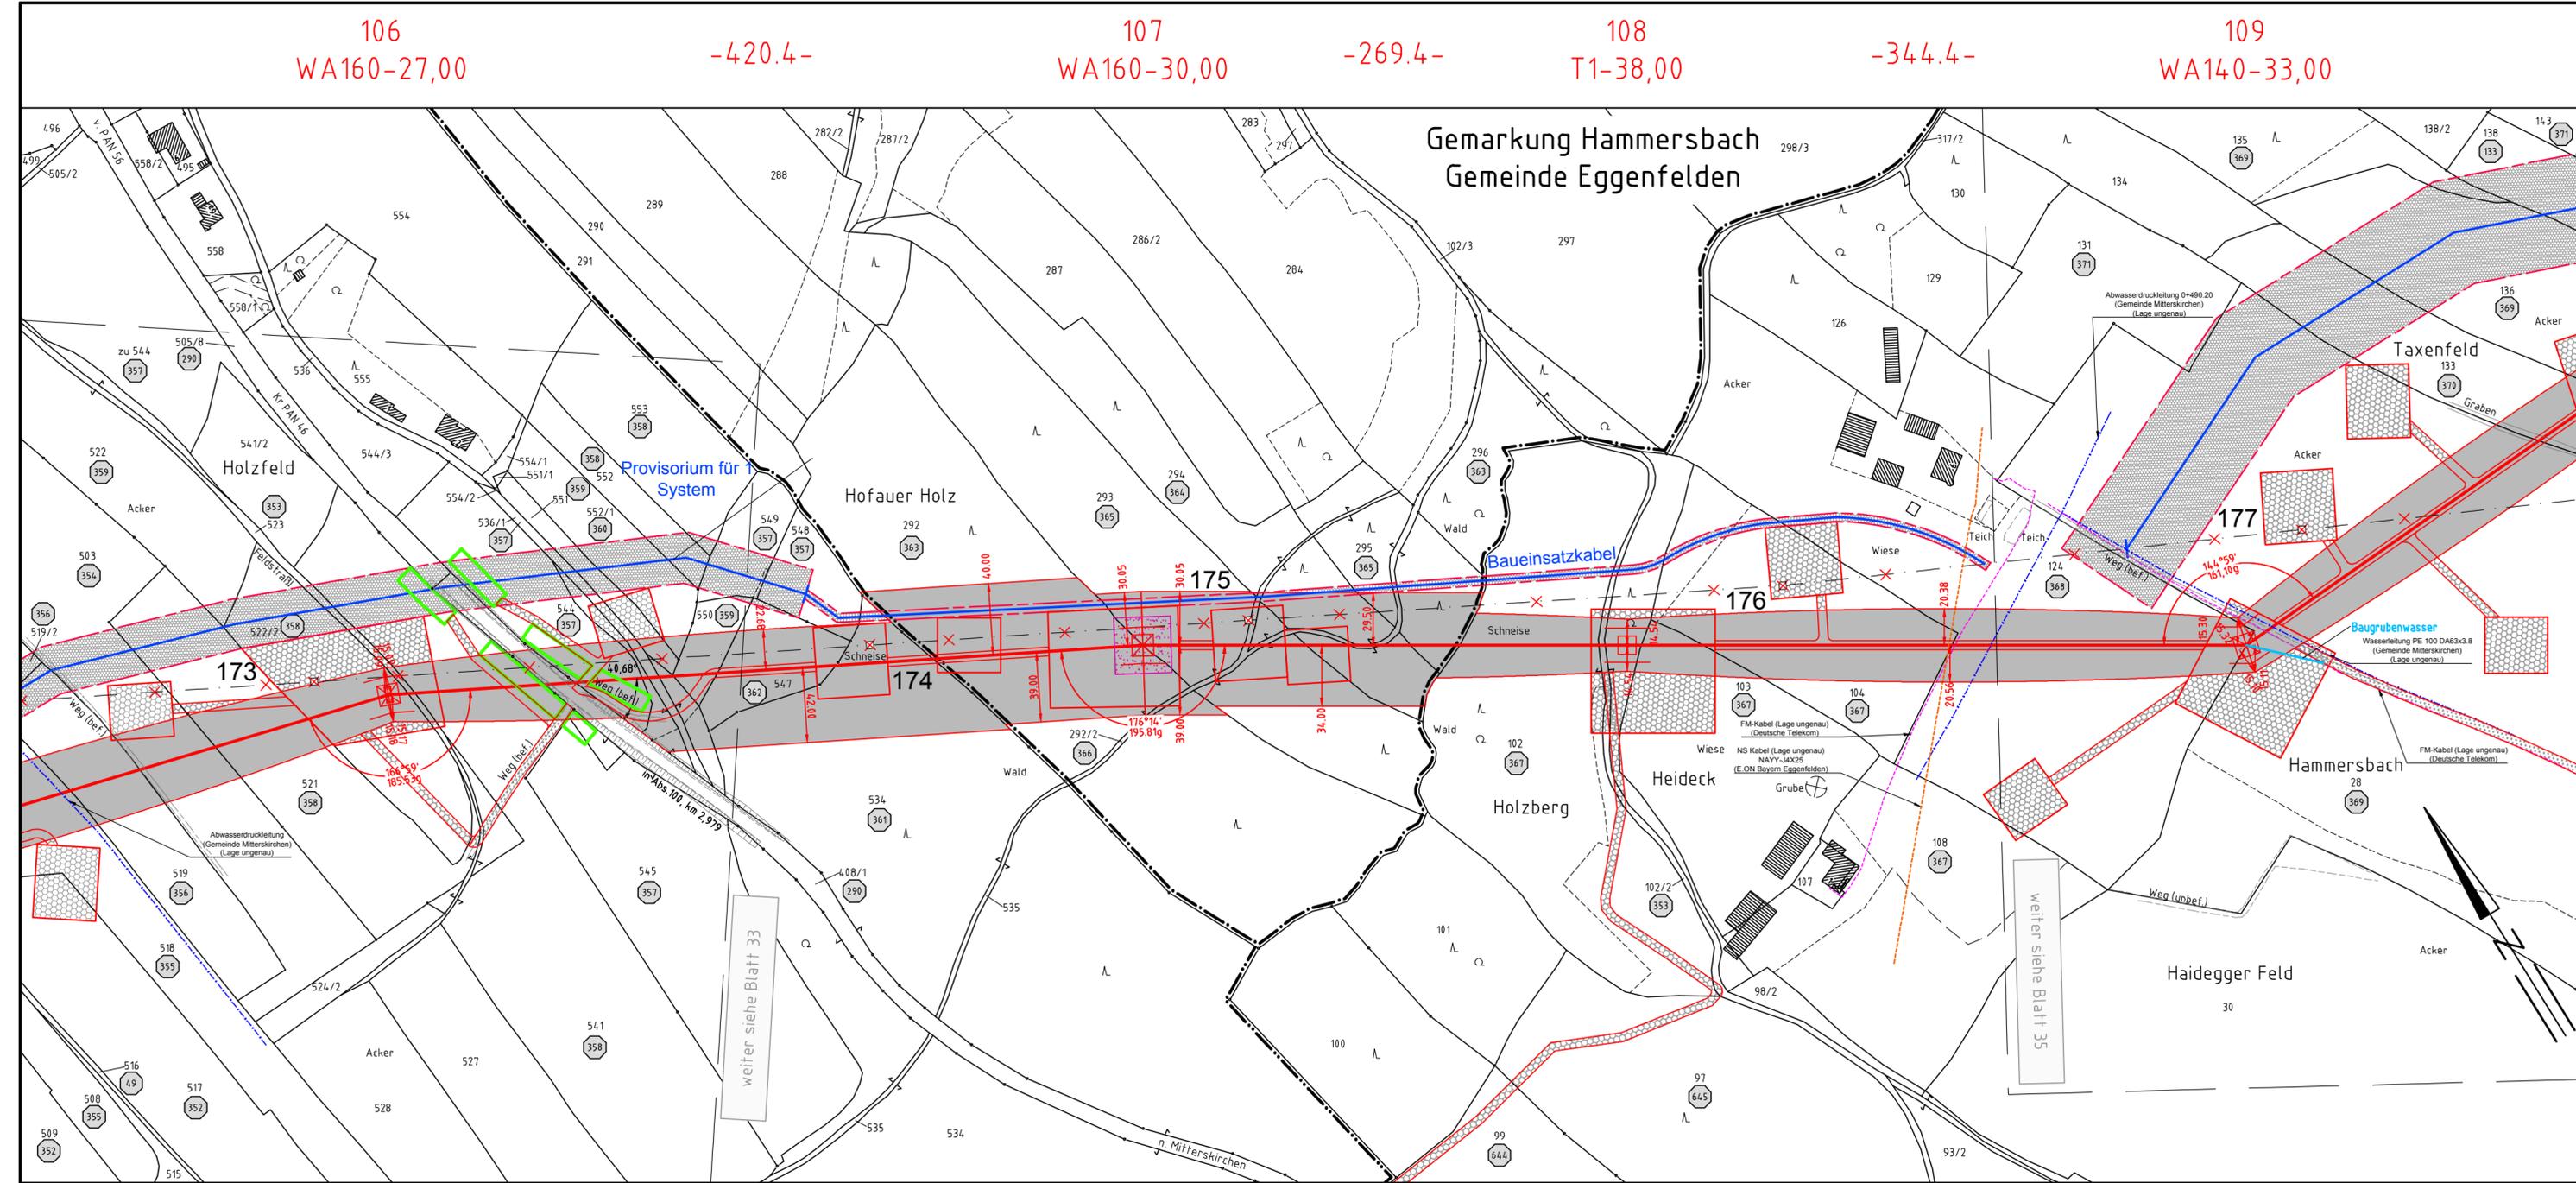

**380-kV-Leitung Altheim - Matzenhof**  
**Teilabschnitt 2 : 380-kV-Ltg. Adlkofen-Matzenhof B152**

**Grunderwerbsplan**  
Mast Nr. 106 - Mast Nr. 109



**Legende:**

Masttyp 1 Mastnummer Länge von Mast zu Mast  
 WA160-24,00 -325.0- T1-26,00

Dauerhafte Freihaltung im Waldbereich

Schutzgerüst  
 Trassenachse  
 Schutzbereich  
 Schutzbereichsbegrenzung  
 äußeres Leiterseil  
 Bemäßung des Schutzbereiches in Feldmitte / am Mast

**Grenzen:**

Land  
 Kreis  
 Stadt/Gem.  
 Gemarkung  
 Flur  
 Flurstück  
 Flurbereinigung

**Geobasisdaten:** Bayerische Vermessungsverwaltung

**Planfeststellungsunterlage**

Aufgestellt  
 Bayreuth,  
 TenneT TSO GmbH  
 08.01.2018

i.V. *W. Elode* i.A. *P. D. Jäger*

<b>SPIE</b>	Maßstab	Einheit
	1 : 2500	Meter
	Datum	Name
	Bearb. 20.12.2017	Chapman
	Gepr. 20.12.2017	Temmeier
	Norm	
	Servicebereich CeGIT	
	<b>Tennet</b> Taking power further	
Zust.	Änderung	Datum Name Urspr.

Gemarkung Mitterskirchen  
Gemeinde Mitterskirchen

Landkreis Rottal-Inn  
Regierungsbezirk Niederbayern

Gemarkung Hammersbach  
Gemeinde Mitterskirchen

weiter siehe Blatt 33

weiter siehe Blatt 35