



Regelquerschnitt B 388 (RQ 15,5) Lärmschutzwall

(Bau-km 2+300)

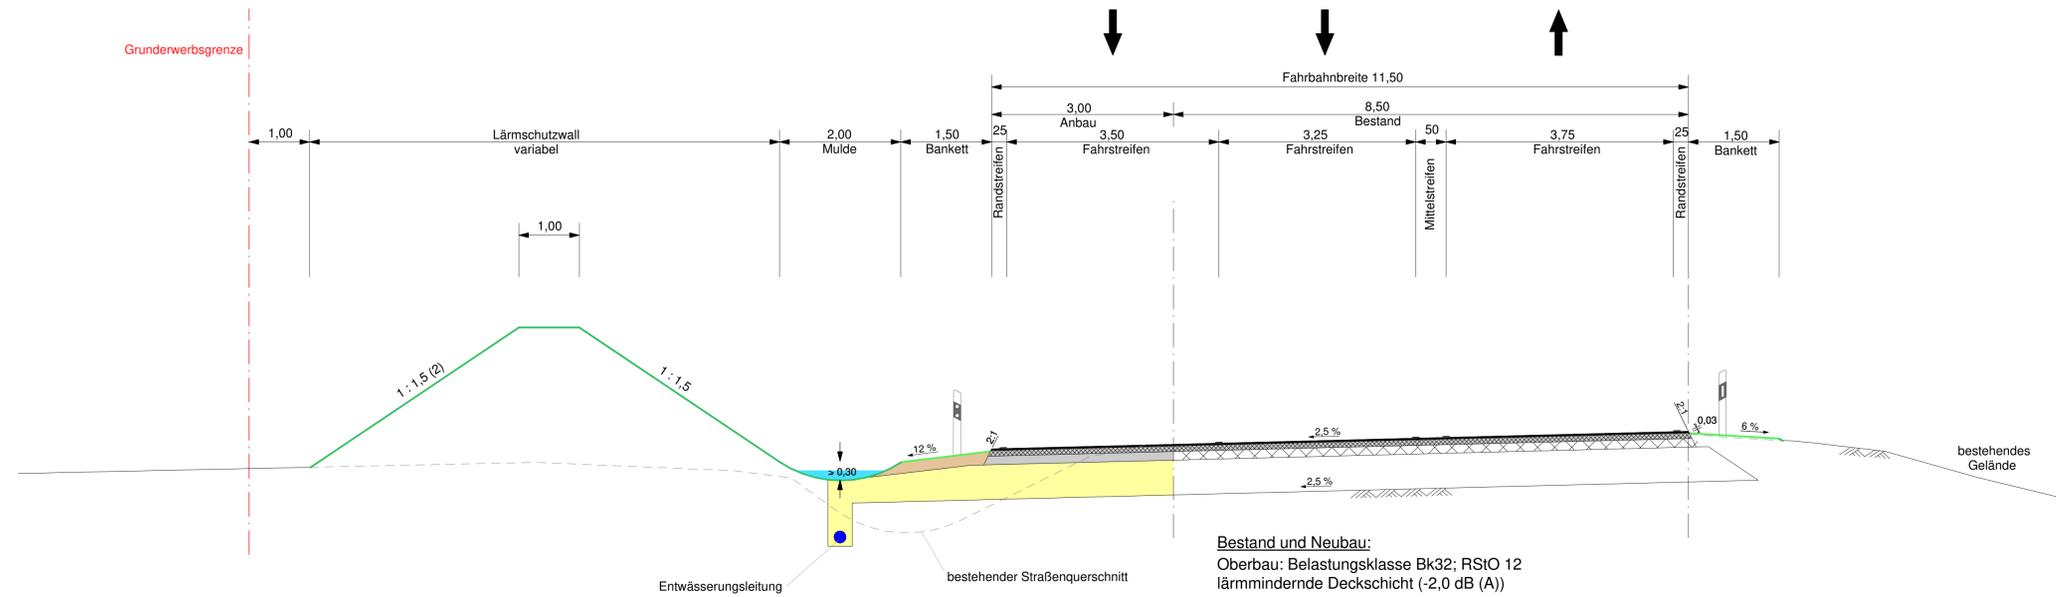

Regelquerschnitt B 388 (RQ 15,5) Lärmschutzwand

(Bau-km 0+300)

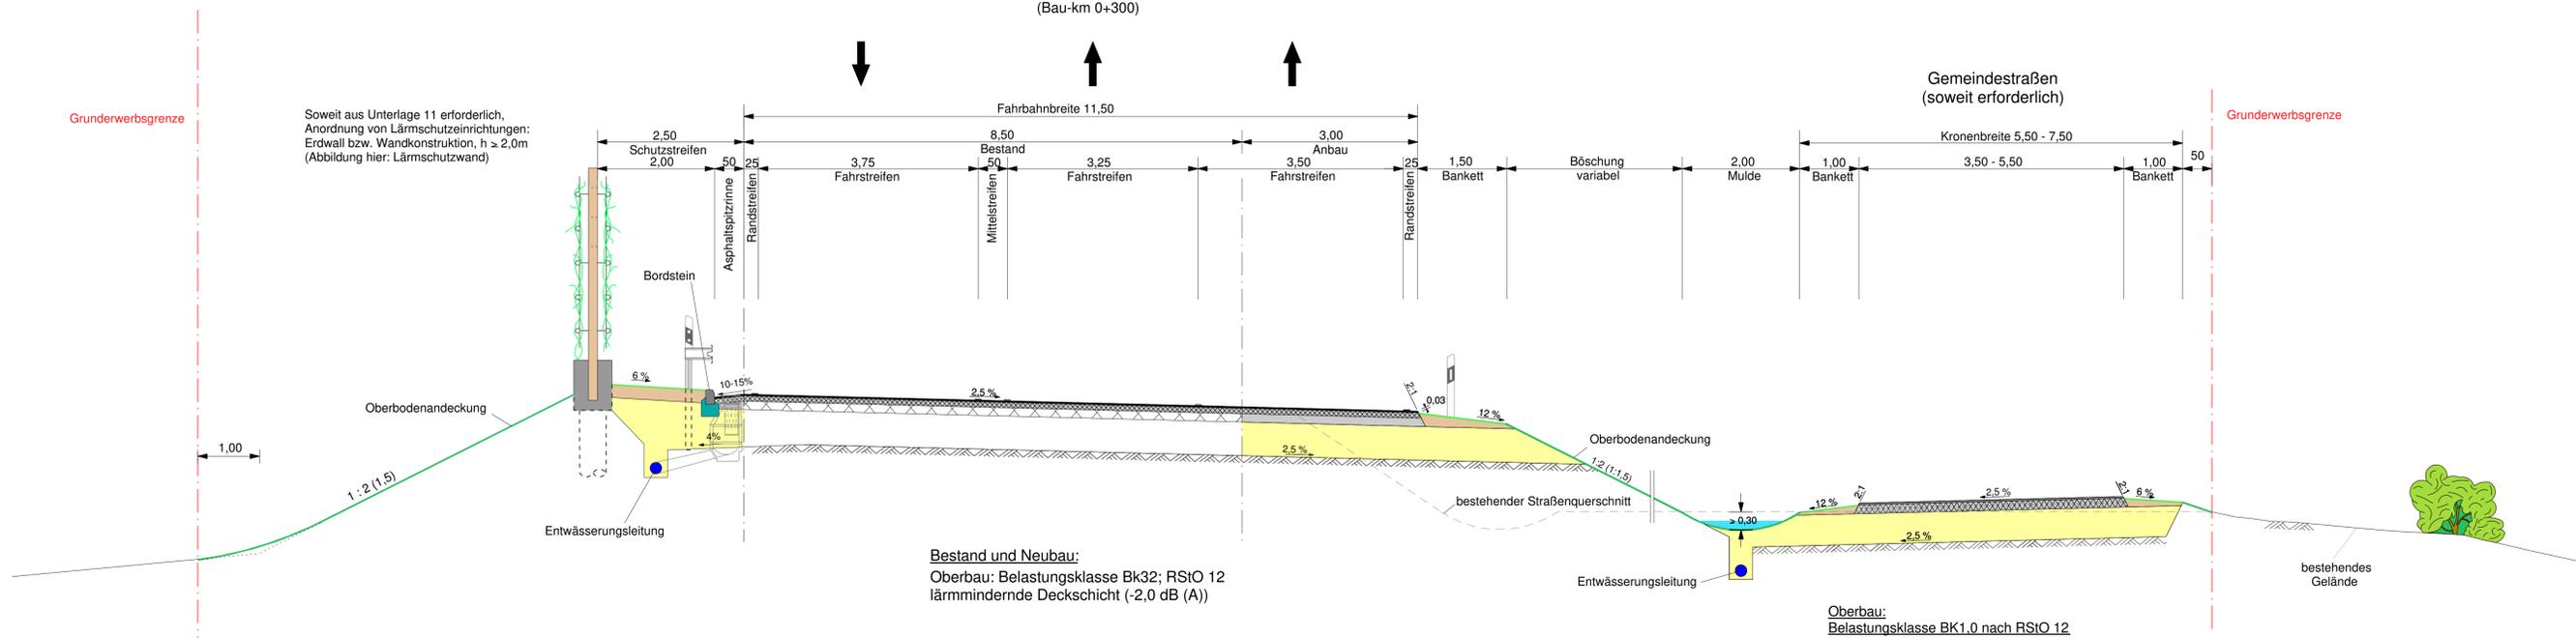

Planfeststellung vom 20.12.2007

Deckblatt vom 01.03.2018

 BBI INGENIEURE GMBH	Niederlassung Dingolfing Marienplatz 19 D-84130 Dingolfing Tel: +49 8731 3165-0 Fax: +49 8731 3165-10 www.bbi-ingenieure.de	
	bearbeitet	März 2018
	gezeichnet	März 2018
	geprüft	März 2018

 Freistaat Bayern Staatliches Bauamt Passau Am Schandl 2, 94032 Passau, Tel. 0651/5017-01	Unterlage	6	
	Blatt Nr.	1	
PLANFESTSTELLUNG		Datum	März 2018
B 388; (Vilsbiburg) - (Pfarrkirchen) Ausbau zw. Eggenfelden - Pfarrkirchen Zusatzfahrstreifen BA11 mit Umbau Knoten B 388 / PAN 20		gezeichnet	Moser
Abschnitt 820; Station 0,072 km - Abschnitt 840; Station 0,171 km (Bau-km 0+000 - Bau-km 3+070)		geprüft	Moser
Regelquerschnitt B 388		geprüft	März 2018
Aufgestellt: Pfarrkirchen, den 01.03.2018 Staatliches Bauamt		geprüft	Holzbauer
R. W u f k a, Ltd. Baudirektor		Maßstab	1 : 50

Projekt: Pfarrkirchen SBA - 8388 SBA 1/14	Datum:
---	--------