


Regelquerschnitt PAN 20

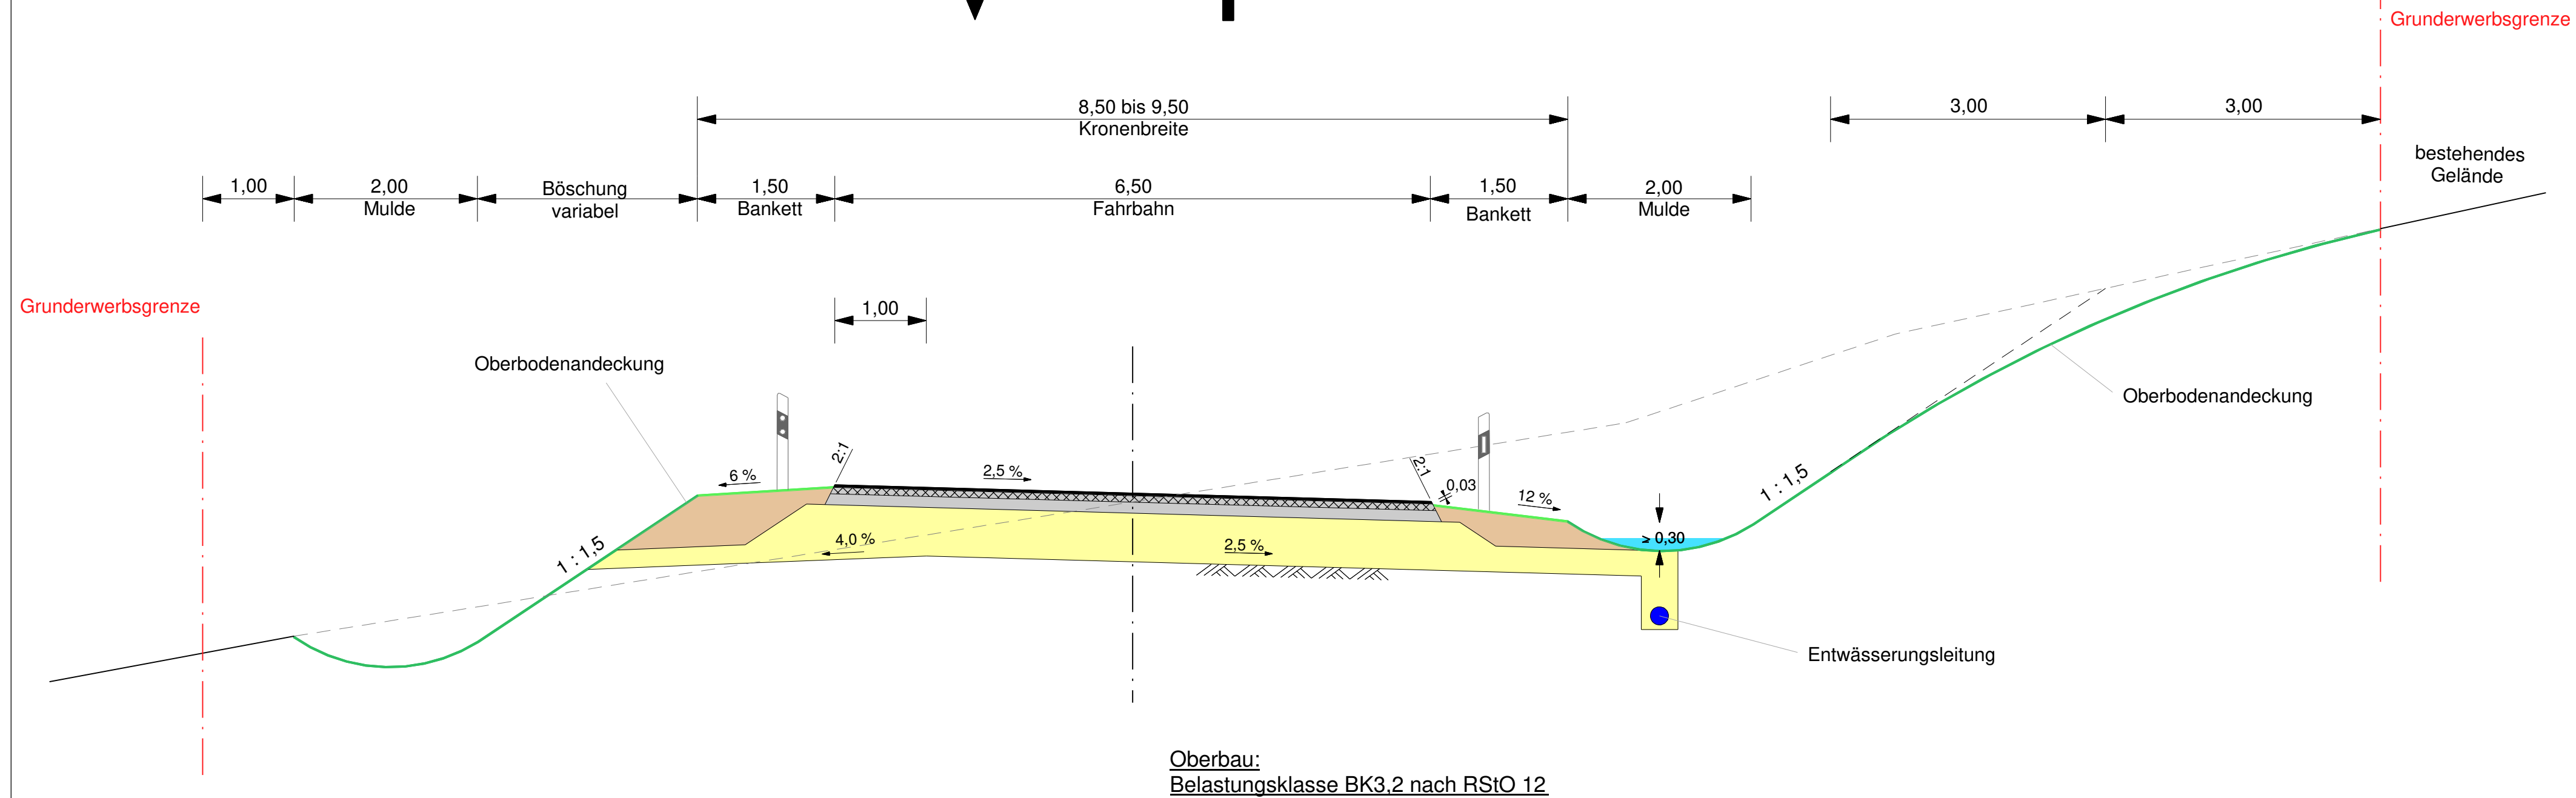

Oberbau:
Belastungsklasse BK3.2 nach RStO 12

Planfeststellung vom 20.12.2007

Deckblatt vom 01.03.2018



BBI
Niederlassung Dingolfing
Marienplatz 19
D-84130 Dingolfing
Tel: +49 8731 3165-0
Fax: +49 8731 3165-10
www.bbi-ingenieure.de

	Datum	Zeichen
bearbeitet	März 2018	Moser
gezeichnet	März 2018	Moser
geprüft	März 2018	Pritscher

Freistaat Bayern Staatliches Bauamt Passau Am Schanzl 2, 94032 Passau, Tel. 0851/5017-01		Unterlage	6
		Blatt Nr.	2
		Datum	Zeichen
PLANFESTSTELLUNG		bearbeitet	
B 388; (Vilsbiburg) - (Pfarrkirchen)		gezeichnet	
Ausbau zw. Eggenfelden - Pfarrkirchen		geprüft	März 2018 Hofbauer
Zusatzfahrstreifen BAII		Regelquerschnitt PAN 20	
mit Umbau Knoten B 388 / PAN 20			
Abschnitt 820; Station 0,072 km - Abschnitt 840; Station 0,171 km (Bau-km 0+000 - Bau-km 3+070)		Maßstab 1 : 50	
Aufgestellt: Pfarrkirchen, den 01.03.2018 Staatliches Bauamt			
R. W u f k a, Ltd. Baudirektor			
Projekt: Pfarrkirchen SBA - B388 BAII V14		Datum:	