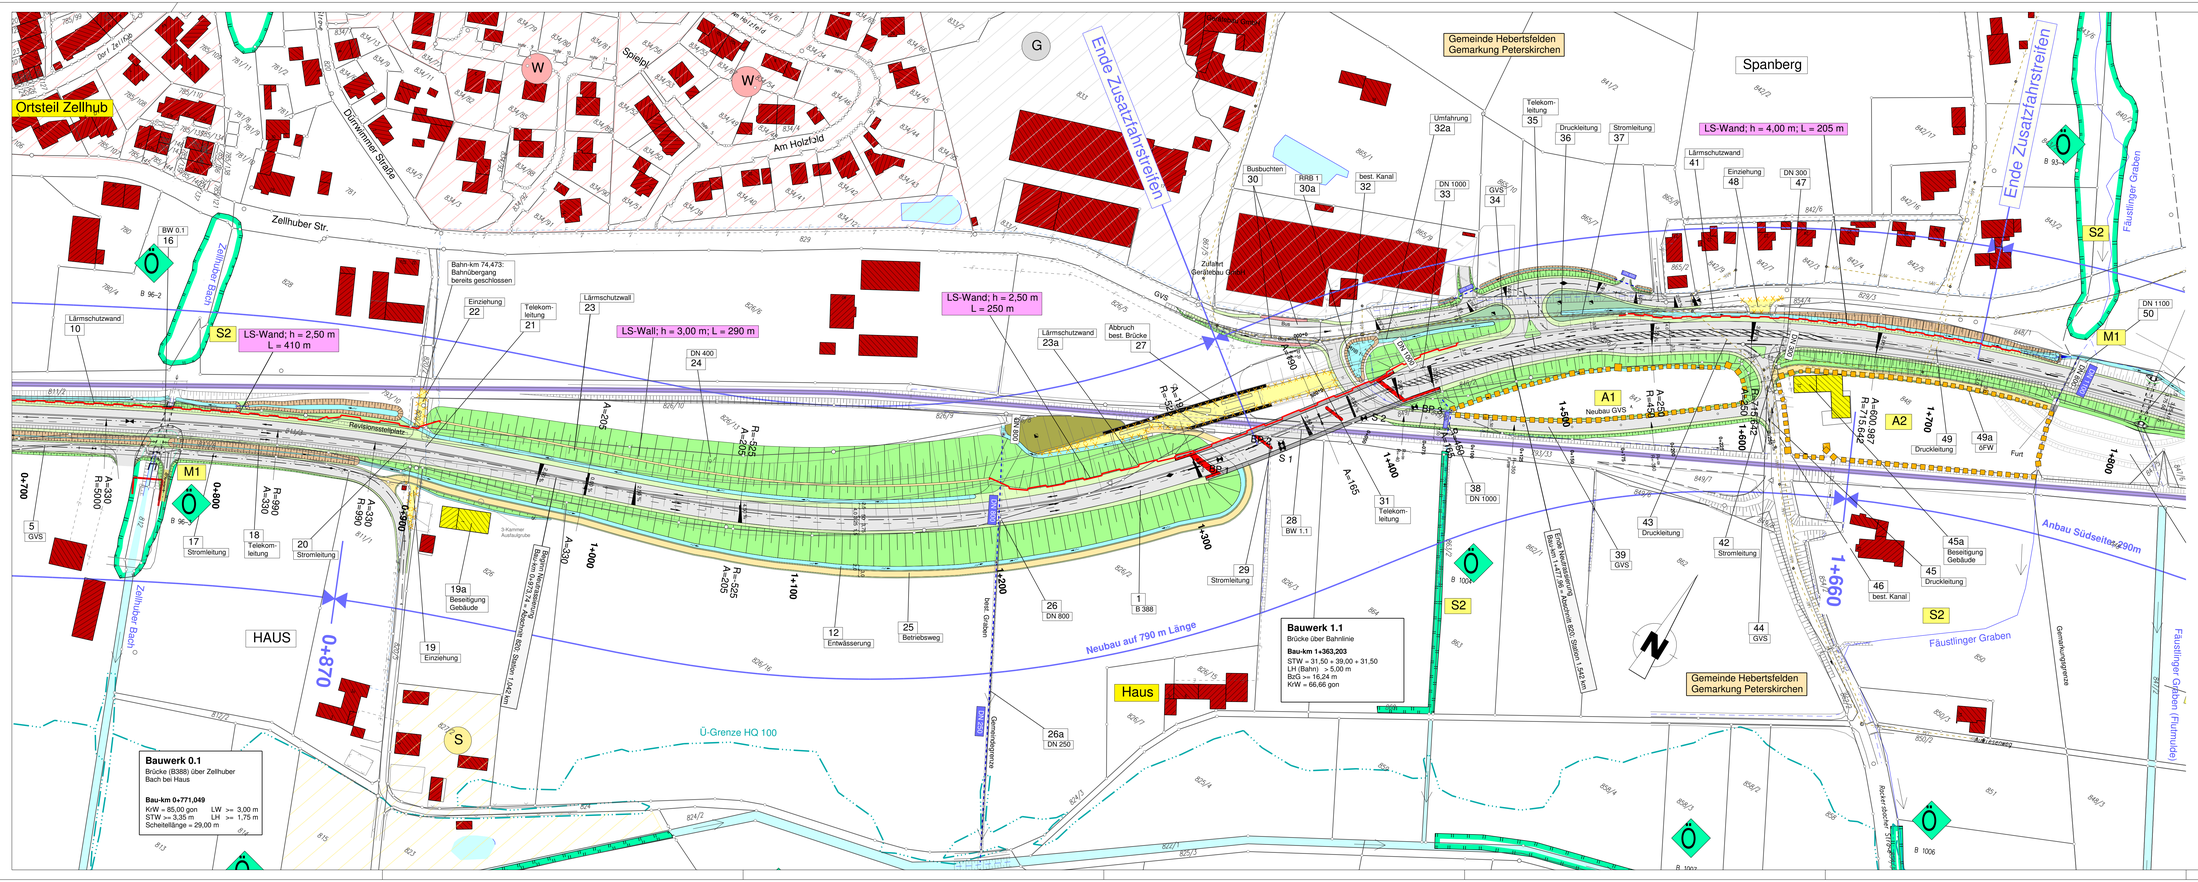

Zeichenerklärung

Flächennutzung:

- W – reines und allgemeines Wohngebiet, Kleinsiedlungsgebiet
- M – Kerngebiet, Dorfgebiet, Mischgebiet
- G – Gewerbegebiet, Industriegebiet
- S – Sondergebiete (Schulen, Heime, Krankenhäuser)
- Biotop

Entwässerung und Leitungen:

- DN500 / DN500 – best. Durchlass / neuer Durchlass
- gepl. Richtleitung
- Mulden/einlauf- / Kontrollschacht
- Wasserleitung
- Abwasserleitung
- Niederspannungs Freileitung / Kabel
- Hochspannungs Freileitung / Kabel
- Fernmelde Freileitung / Kabel

Verwaltungsgrenzen:

- Landkreisgrenze
- Gemeindegrenze
- Gemarkungsgrenze

Planung:

- Lärmschutzwand OFW (blumiwide befestigt)
- Einschnittsböschung
- Mulde / Rauhbettmulde Bankett
- Fahrbahn
- Trenngsteifen Gefh.-Rückweg
- Dammböschung
- Graben OFW (wassergeb. Decke)
- Lärmschutzwall
- H = 15.000 m – Neigungsbinchpunkt mit Angabe von Gefälle (-) und Steigung (+)
- in Prozent, Länge der Gefäll- (Steigungs-) Strecke und Halbmesser
- Gradienten Hoch- / Tiefpunkt
- Fahrbahnquerneigung
- Gebäudeabbruch
- Rekultivierung / Einzäunung
- Auffüllung / Ausschnitzung
- 41 – Bauwerksnummer

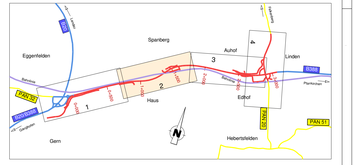

Planfeststellung vom 20.12.2007

Deckblatt vom 01.03.2018

BBI INGENIEURE GMBH
Niederlassung Dingolfing
Marienplatz 19
D-84130 Dingolfing
Tel.: +49 8731 3165-0
Fax: +49 8731 3165-10
www.bbi-ingenieure.de

	Datum	Zeichen
bearbeitet	März 2018	Moser
gezeichnet	März 2018	Moser
geprüft	März 2018	Pritscher

Freistaat Bayern
Staatliches Bauamt Passau
Am Schanzl 2, 94032 Passau, Tel. 0851/5017-01

Unterlage 7.1
Blatt Nr. 2

	Datum	Zeichen
bearbeitet		
gezeichnet		
geprüft	März 2018	Hofbauer

PLANFESTSTELLUNG

B 388; (Vilsbiburg) - (Pfarrkirchen)
Ausbau zw. Eggenfelden - Pfarrkirchen
Zusatzfahrstreifen BAII
mit Umbau Knoten B 388 / PAN 20

Abschnitt 820; Station 0,072 km - Abschnitt 840; Station 0,171 km
(Bau-km 0+000 - Bau-km 3+070)

Lageplan 2 - Spanberg
Bau-km 0+750 - 1+800

Maßstab 1 : 1000

Aufgestellt:
Pfarrkirchen, den 01.03.2018
Staatliches Bauamt

R. W u l k a, Ltd. Baudirektor

Projekt: Pfarrkirchen SBA - B388 BAII V14 | Datei: