
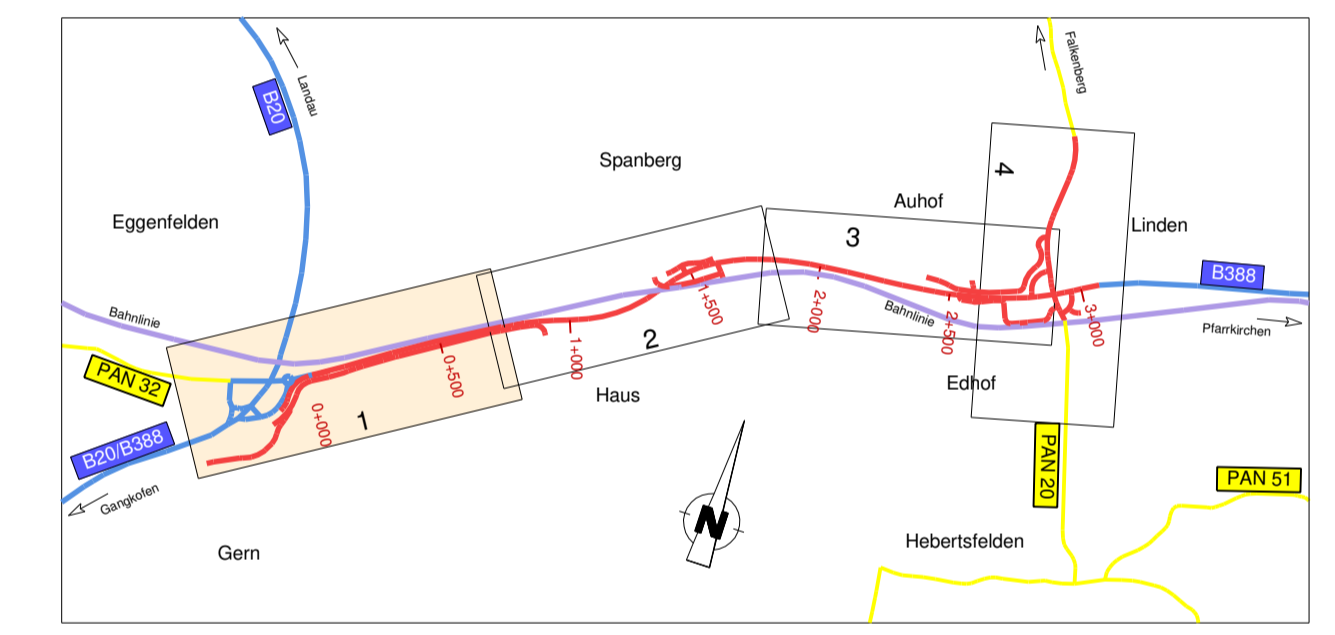


Zeichenerklärung:

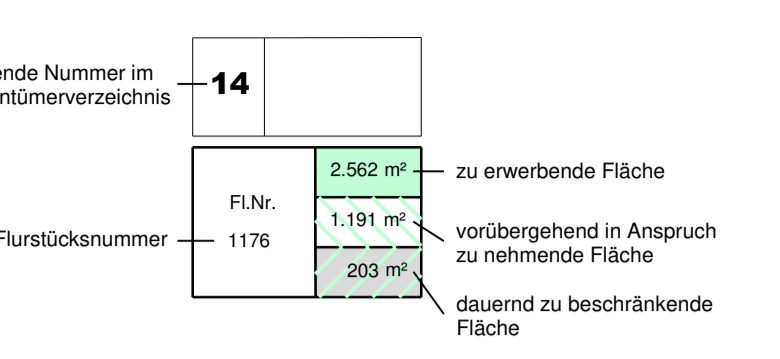

Planfeststellung vom 20.12.2007
Deckblatt vom 01.03.2018

	Niederfassung Dingolfing Marktplatz 19 D-94130 Dingolfing Tel: +49 8731 3155-0 Fax: +49 8731 3155-10 www.bbi-ingenieur.de		
	bearbeitet	Datum	Zeichen
	gezeichnet	März 2018	Möser
	geprüft	März 2018	Pritscher

	Freistaat Bayern Staatliches Bauamt Passau Am Schanal 2, 94032 Passau, Tel. 0851/5017-01		Unterlage 14.1 Blatt Nr. 1
	PLANFESTSTELLUNG B 388; (Vilsbiburg) - (Parrkirchen) Ausbau zw. Eggenfelden - Parrkirchen Zusatzfahrstreifen BA1 mit Umbau Knoten B 388 / PAN 20 Abschnitt 820; Station 0,072 km - Abschnitt 840; Station 0,171 km (Bau-km 0+000 - Bau-km 3+070)		
bearbeitet gezeichnet geprüft		Datum März 2018 März 2018 März 2018	Zeichen Möser Pritscher
Aufgestellt: Parrkirchen, den 01.03.2018 Staatliches Bauamt			Grunderwerbsplan 1 KV Altenburg-Haus Bau-km 0+000 - 0+750 Maßstab 1 : 1000
R. W u f. a., Ltd. Baudirektor			