


Gemeinde Hebertsfelden  
Gemarkung Linden

AUHOF

Entsorgungs GmbH

Zeichenerklärung:

laufende Nummer im Eigentümerverzeichnis	14	zu erwerbende Fläche
Flurstücksnummer	FLN: 2.562 m <sup>2</sup>	vorübergehend in Anspruch zu nehmende Fläche
	FLN: 1.191 m <sup>2</sup>	dauernd zu beschränkende Fläche
	FLN: 293 m <sup>2</sup>	

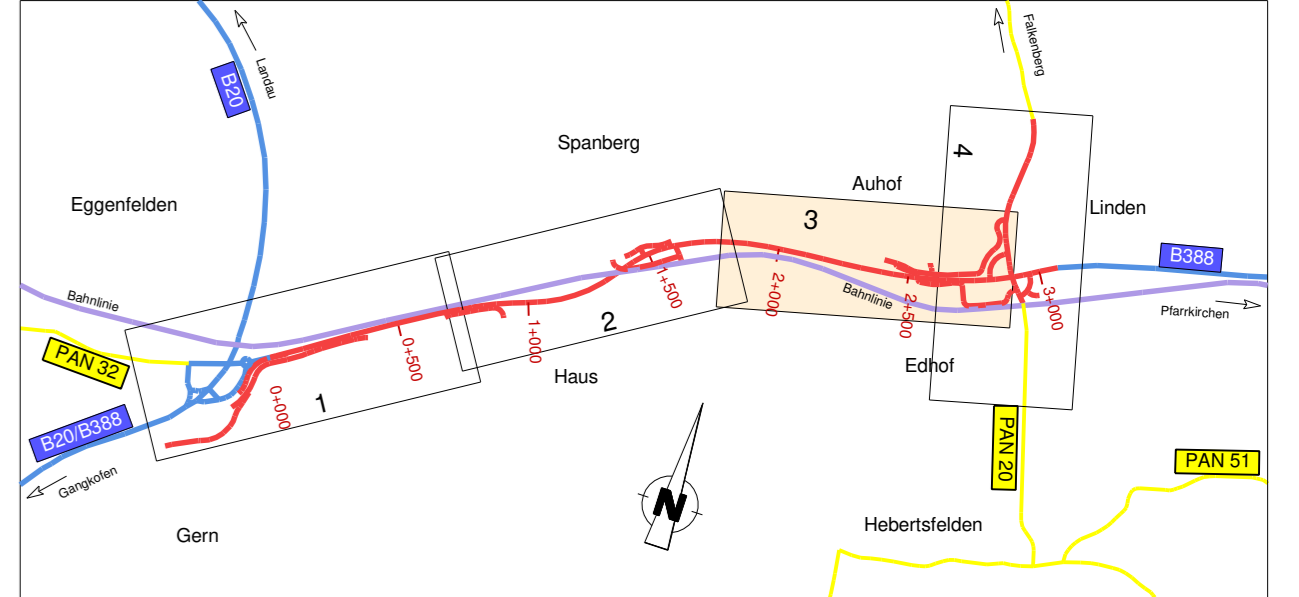

Planfeststellung vom 20.12.2007

Deckblatt vom 01.03.2018

<p>BBI INGENIEURE GMBH</p>	Niederlassung Dingolfing Mastelplatz 19 D-84130 Dingolfing Tel: +49 8731 3165-0 Fax: +49 8731 3165-10 www.bbi-ingeniure.de	Datum	Zeichen
		bearbeitet	März 2018 Moser
		gezeichnet	März 2018 Moser
		geprüft	März 2018 Pritscher

<p>Freistaat Bayern Staatliches Bauamt Passau Am Schanzl 2, 94032 Passau, Tel. 0851/5017-01</p>	Unterlage	14.1
	Blatt Nr.	3
	Datum	

<p><b>PLANFESTSTELLUNG</b></p> <p><b>B 388; (Vilsbiburg) - (Pfarrkirchen)</b> <b>Ausbau zw. Eggenfelden - Pfarrkirchen</b> <b>Zusatzfahrstreifen BAII</b> <b>mit Umbau Knoten B 388 / PAN 20</b></p> <p>Abschnitt 820; Station 0,072 km - Abschnitt 840; Station 0,171 km (Bau-km 0+000 - Bau-km 3+070)</p>	bearbeitet	
	gezeichnet	
	geprüft	März 2018 Hortbauer
	<p><b>Grunderwerbsplan 3</b> Auhof Bau-km 1+800 - 2+900 Maßstab 1 : 1000</p>	

Aufgestellt: Pfarrkirchen SBA - 8388 BAA V14 Staatliches Bauamt	R. W u f k a., Ltd. Baudirektor	Datum:
---	---------------------------------	--------