


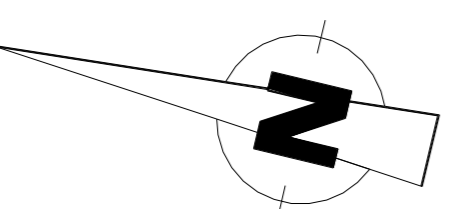


Gemeinde Hebertsfelden  
Gemarkung Linden



Zeichenerklärung:

Laufende Nummer im Eigenverzeichnis	14	
Fl.Nr.	2.582 m <sup>2</sup>	zu erwerbende Fläche
Flurstücksnummer	1.191 m <sup>2</sup>	vorübergehend in Anspruch zu nehmende Fläche
	293 m <sup>2</sup>	dauernd zu beschränkende Fläche

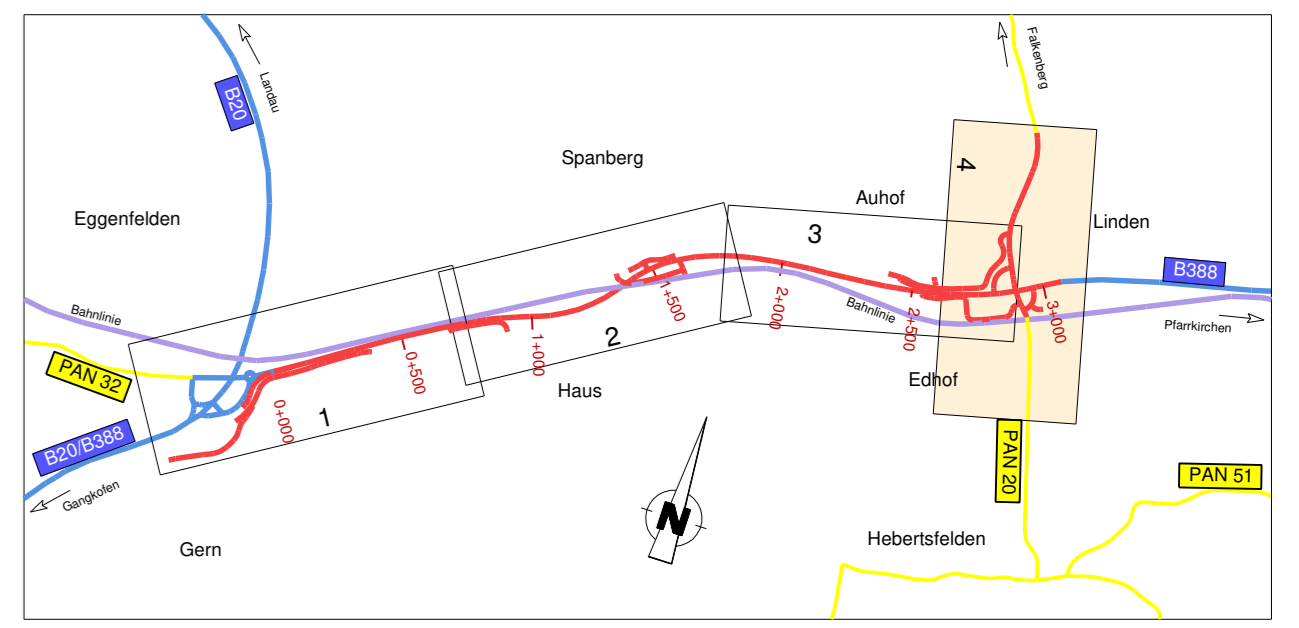

Planfeststellung vom 20.12.2007  
Deckblatt vom 01.03.2018

 BBI INGENIEURE GMBH	Niederlassung Dingolfing Marienplatz 15 D-84130 Dingolfing Tel.: +49 8731 3165-0 Fax: +49 8731 3165-10 www.bbi-ingenieure.de			
	bearbeitet	März 2018	Zeichen	Moser
	gezeichnet	März 2018		Moser
	geprüft	März 2018		Pritscher

 Freistaat Bayern Staatliches Bauamt Passau Am Scharnd 2, 94032 Passau, Tel. 0851/5017-01	 Unterlage	14.1	
	 Blatt Nr.	4	
<b>PLANFESTSTELLUNG</b>		bearbeitet gezeichnet geprüft	Datum Zeichen
<b>B 388; (Wiltsburg) - (Pfarrkirchen)</b> <b>Ausbau zw. Eggenfelden - Pfarrkirchen</b> <b>Zusatzfahrstreifen BAII</b> <b>mit Umbau Knoten B 388 / PAN 20</b>		bearbeitet gezeichnet geprüft	Datum Zeichen
Abschnitt 820: Station 0,072 km - Abschnitt 840: Station 0,171 km (Bau-km 0+000 - Bau-km 3+070)		<b>Grunderwerbsplan 4</b> Knoten Edhof Bau-km 2+700 bis Bauende	
Aufgestellt: Pfarrkirchen, den 01.03.2018 Staatliches Bauamt		Maßstab 1 : 1000	
R. W u F k a. Lfd. Baudirektor		Projekt: Pfarrkirchen SBA - B388 BAII v14	