



RQ 21B *

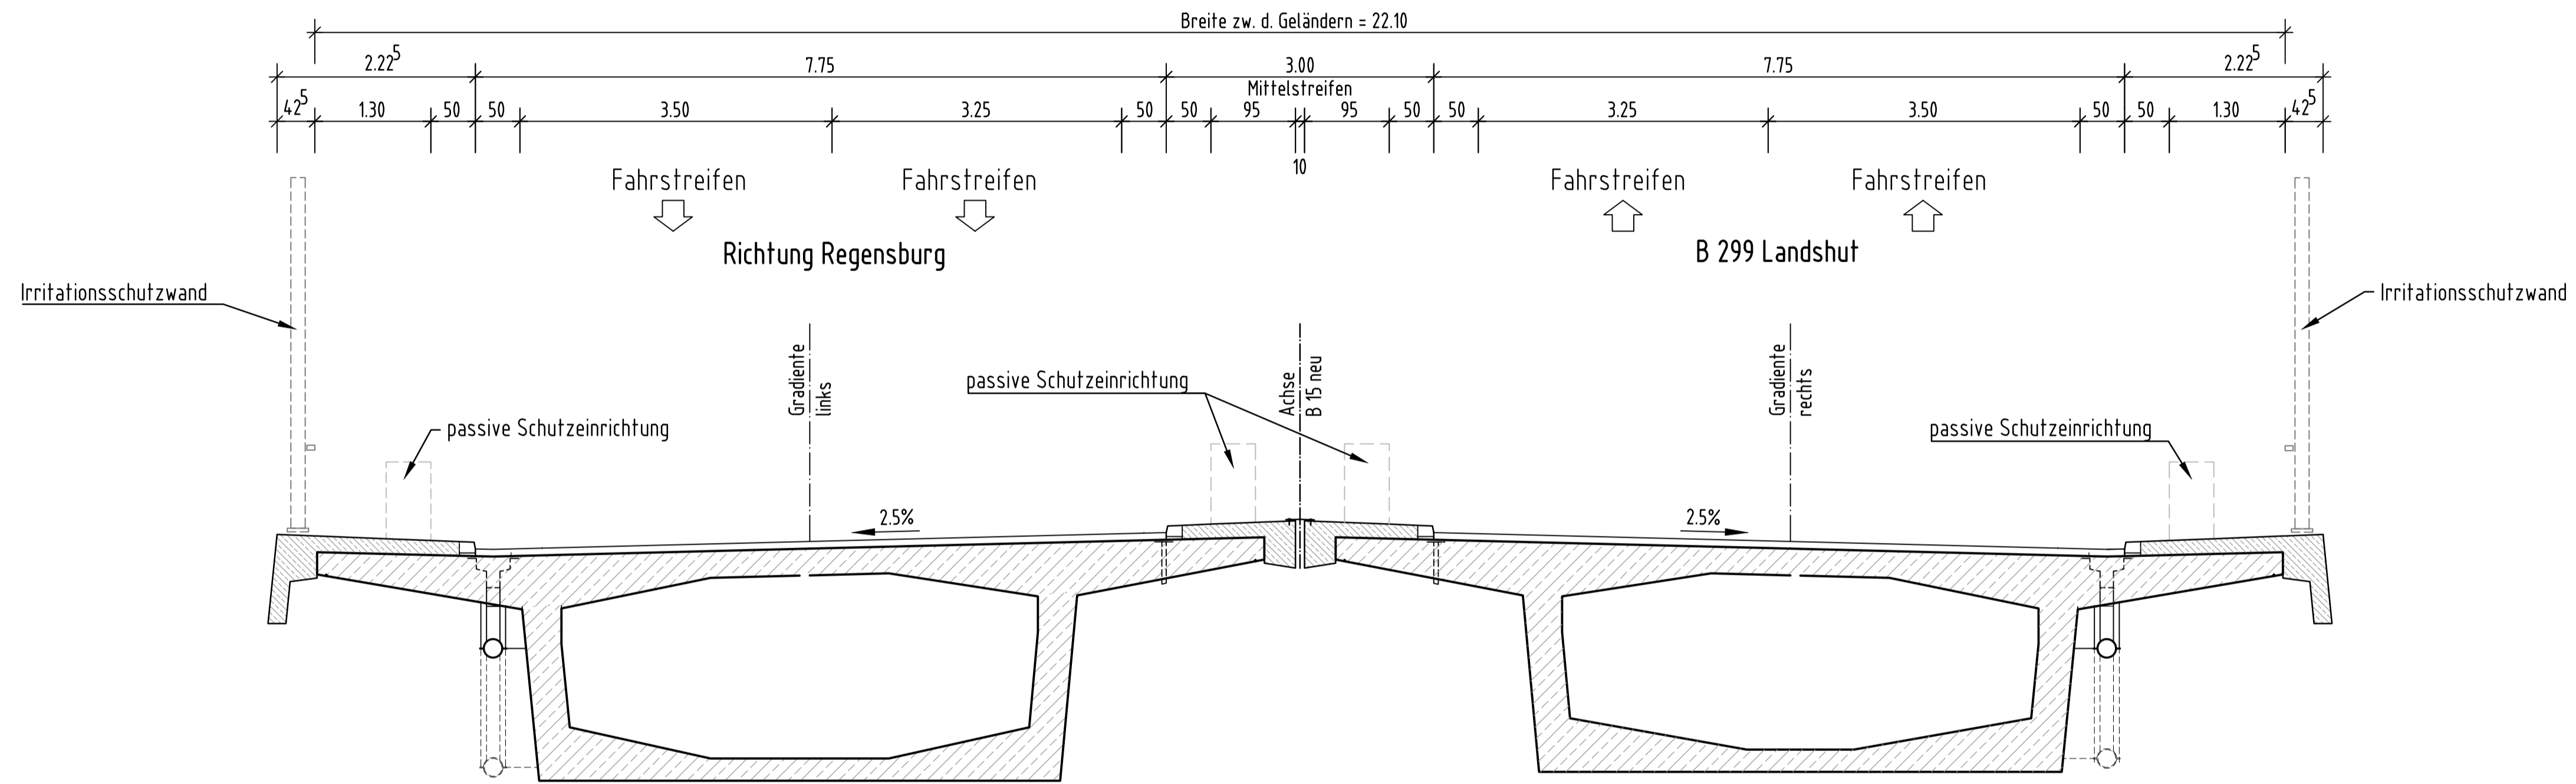

* Mittelstreifen um 0,50 m verbreitert

Fahrbahnbefestigung
 Belastungsklasse Bk100 nach Rst0 12
 Fahrbahnbefestigung mit lärmindernden Belag nach RLS 90

SSF Ingenieure AG Beratende Ingenieure im Bauwesen www.ssf-ing.de		Datum	Zeichen
		bearbeitet: 16.08.2018	Entwurf
		gezeichnet:	
		geprüft:	

Staatliches Bauamt Landshut Innere Regensburger Str. 7 - 8 84034 Landshut Tel.: 0871/9254-001, Fax: 0871/9254-158, www.stbala.bayern.de		bearbeitet:	Schmalzl
		gezeichnet:	extern
		geprüft:	Lindner
		PSP Nr.: B21S.ABBB0035.00.E1.01	
Projekt:			

1			
Nr.	Art der Änderung	Datum	Zeichen

Feststellungsentwurf

Straßenbauverwaltung Freistaat Bayern Staatliches Bauamt Landshut Straße / Abschn.-Nr. / Station: B 15n in Bau bis K LAs 14 / 120 / 5,575 PROJIS-Nr.: 09 00 99 19 30	Unterlage / Blatt-Nr.: 14/3 Regelquerschnitt B 15neu, Isarbrücke Maßstab: 1:50
---	---

B 15neu Essenbach (A 92) - B 299
 Neubau der Ost-Umfahrung Landshut
 Bauabschnitt I von Essenbach (A 92) bis Dirnau (LAs 14)
 Bau-km 48+110 bis 49+900

aufgestellt: Staatliches Bauamt Landshut  Bayerstorfer, Baudirektor Landshut, den 10.01.2020	
---	--