



Querschnitt bestandsorientiert

St 2074 Landshuter Straße

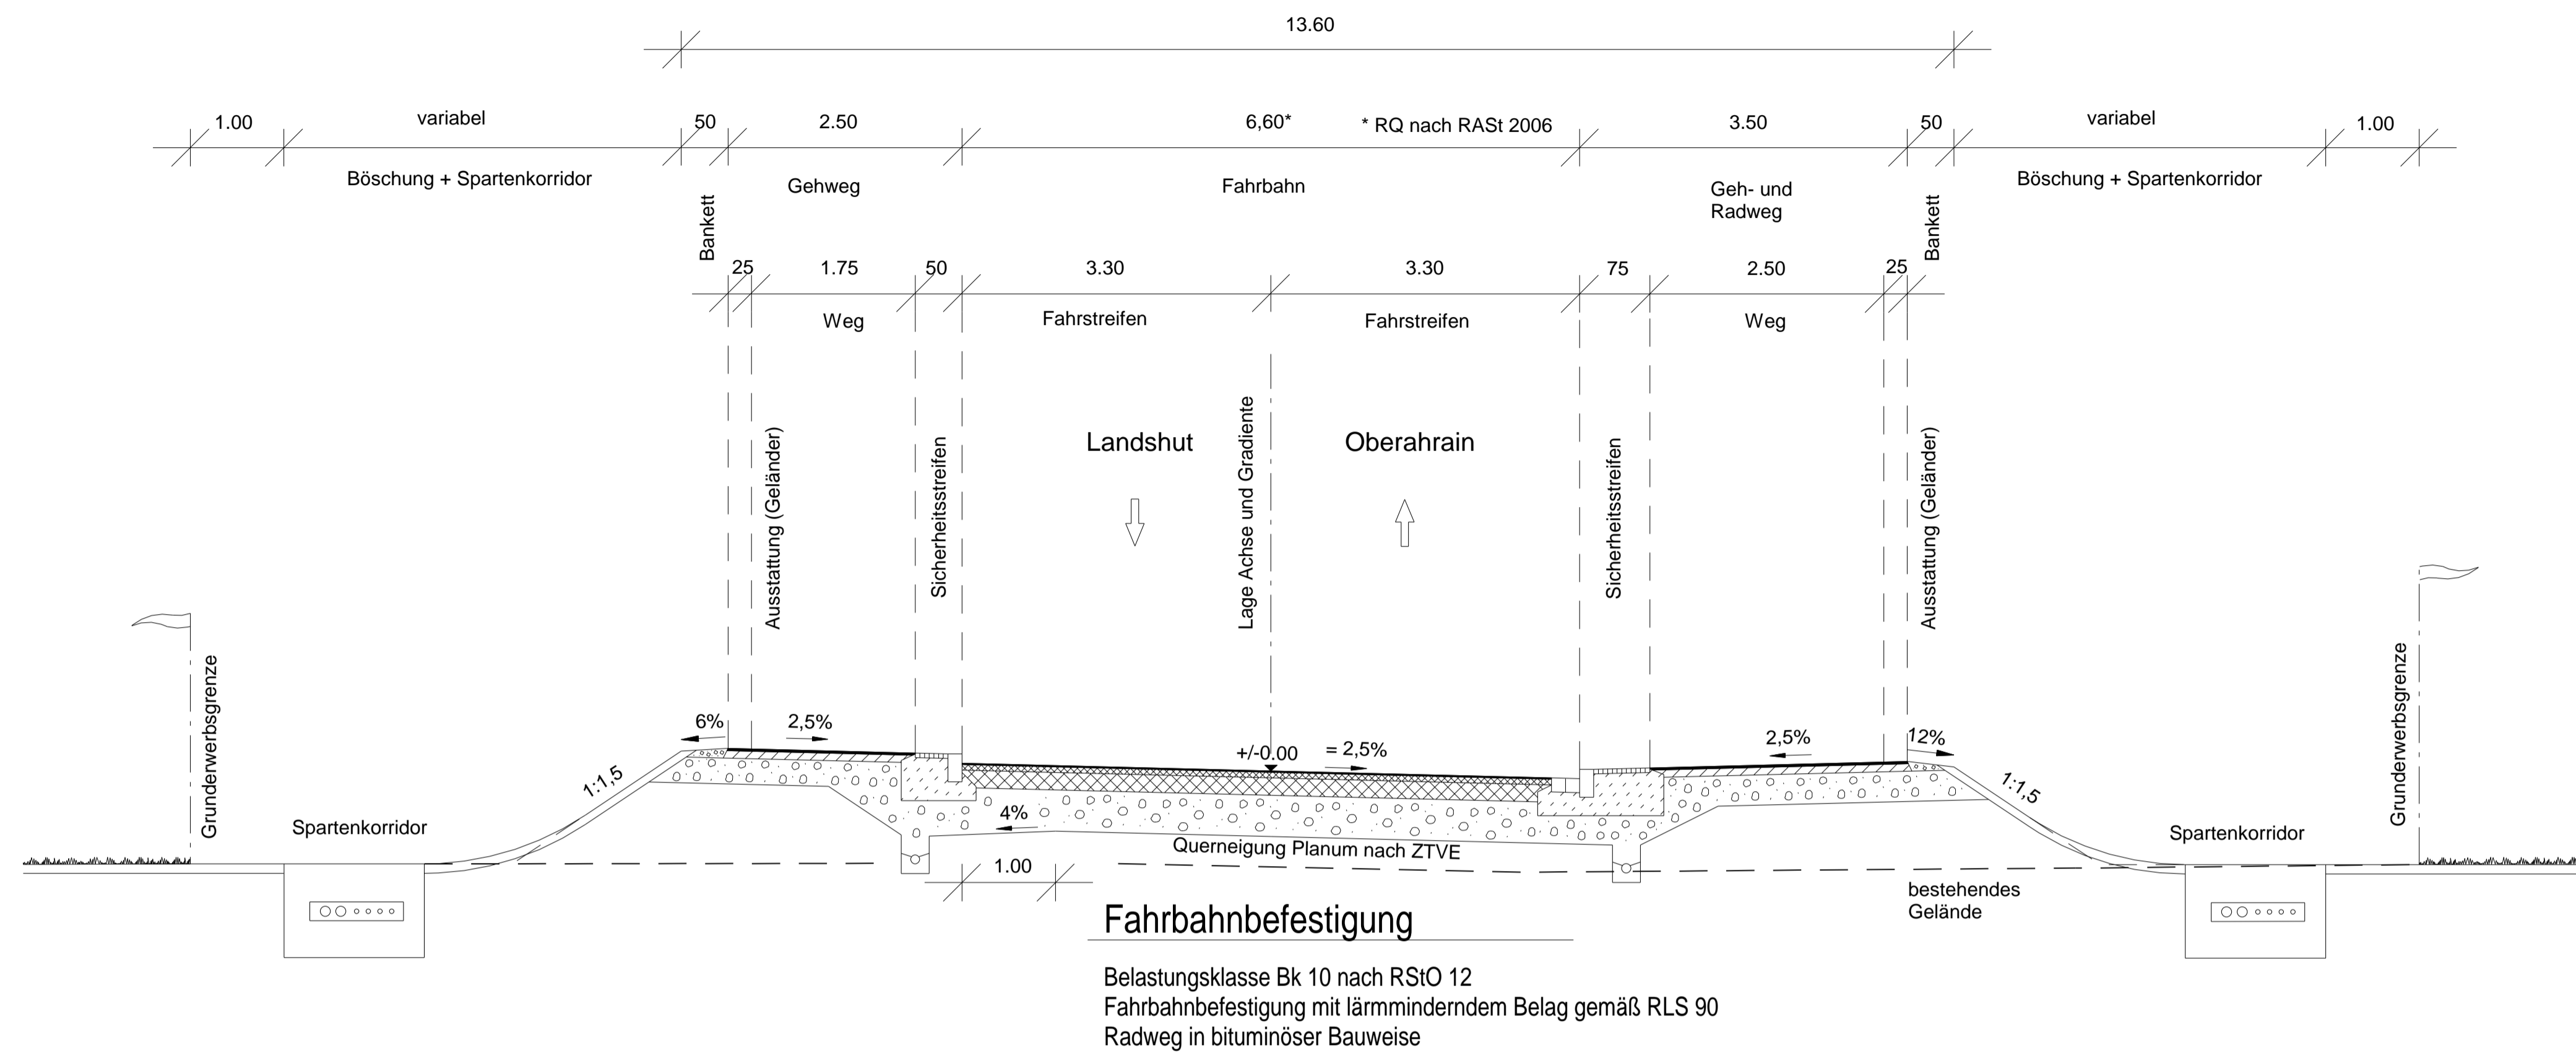


Querschnitt bestandsorientiert

GVS Zufahrt Kläranlage

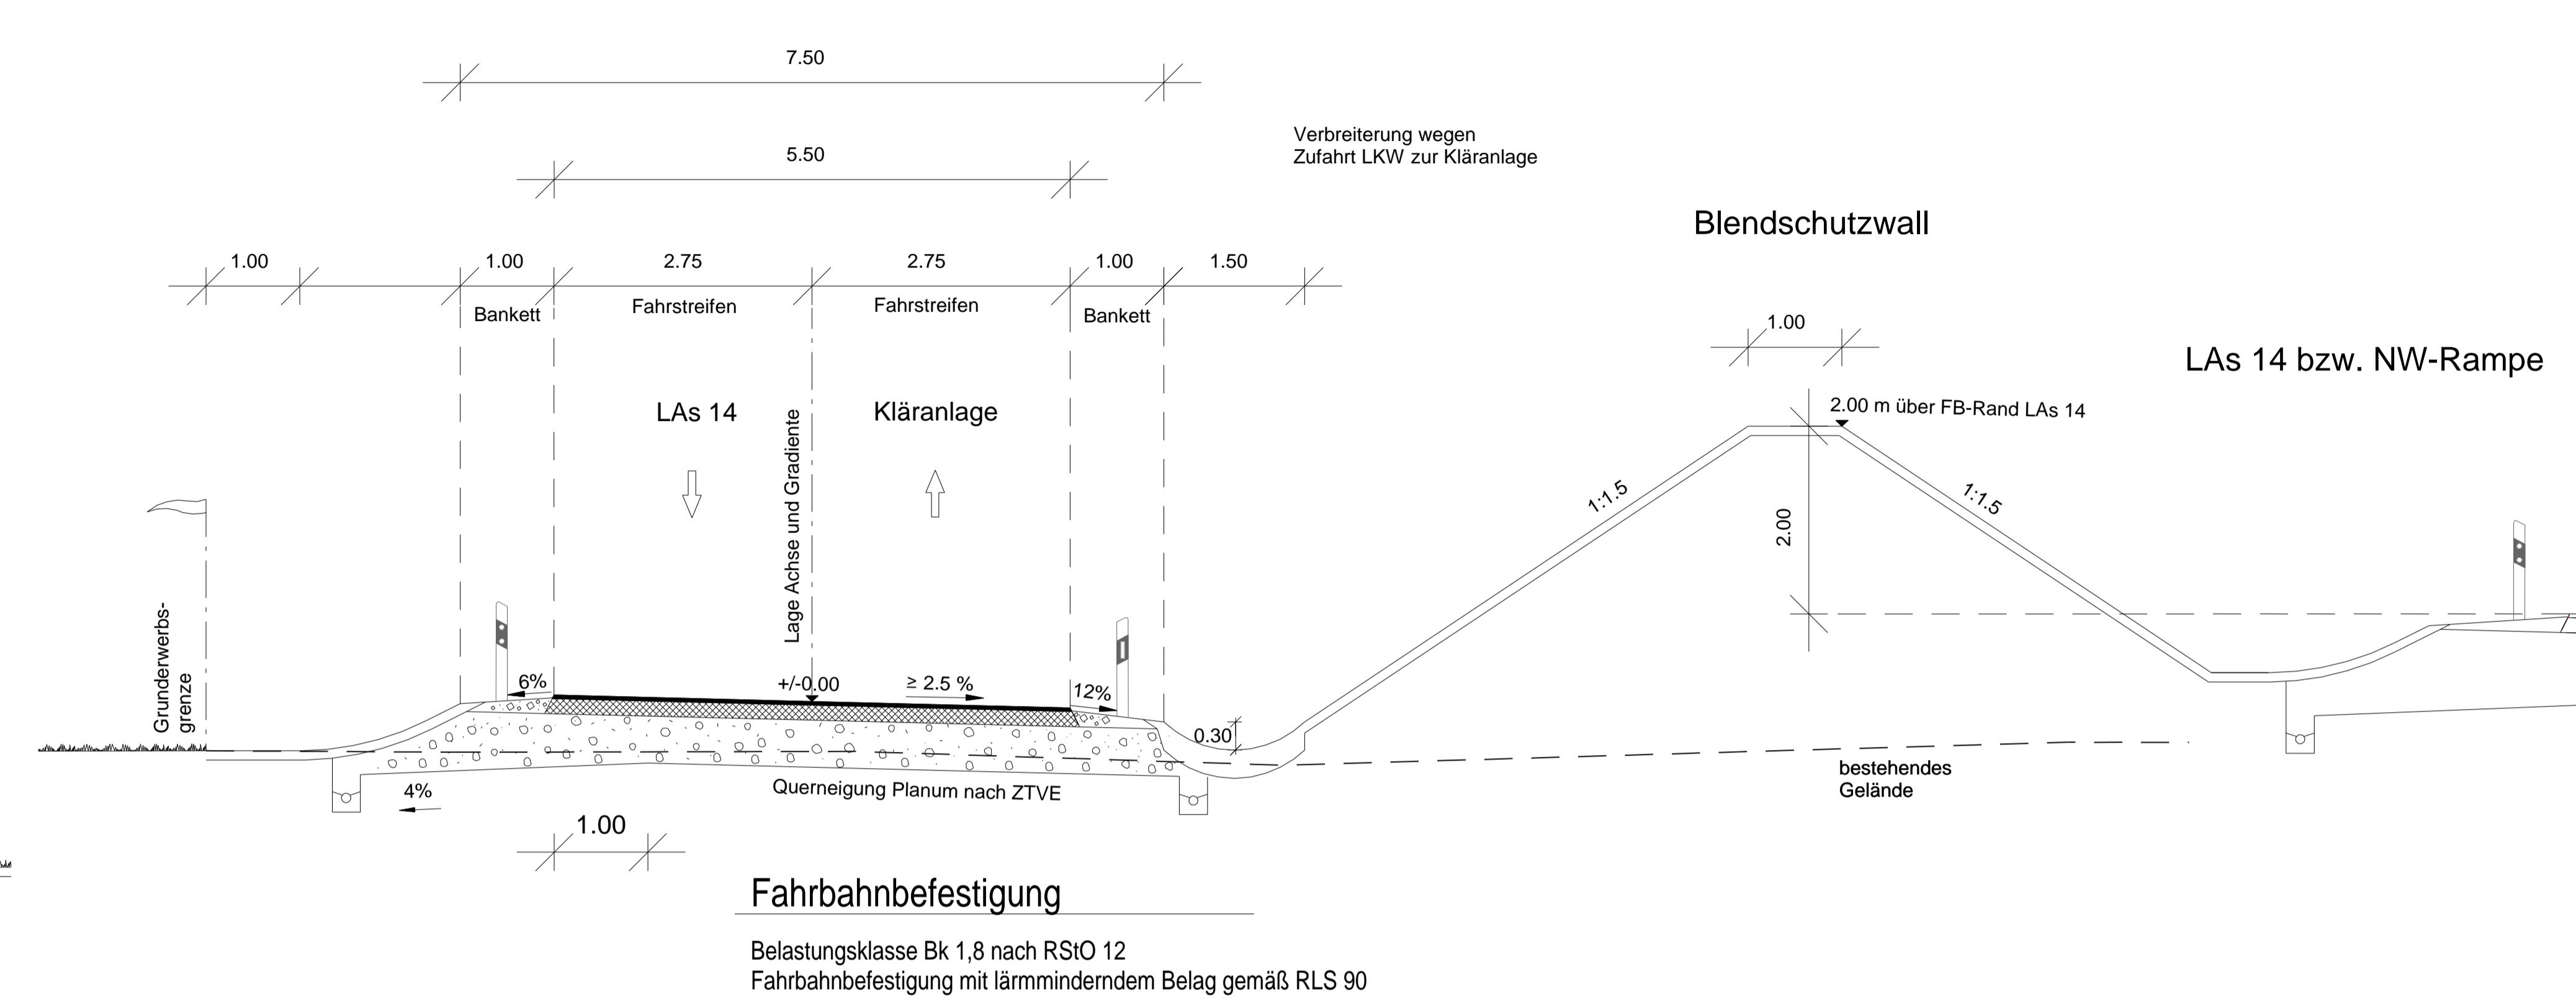


Querschnitt bestandsorientiert

Verbreiterung Kreisstraße LAs 14, RQ 9,5 *

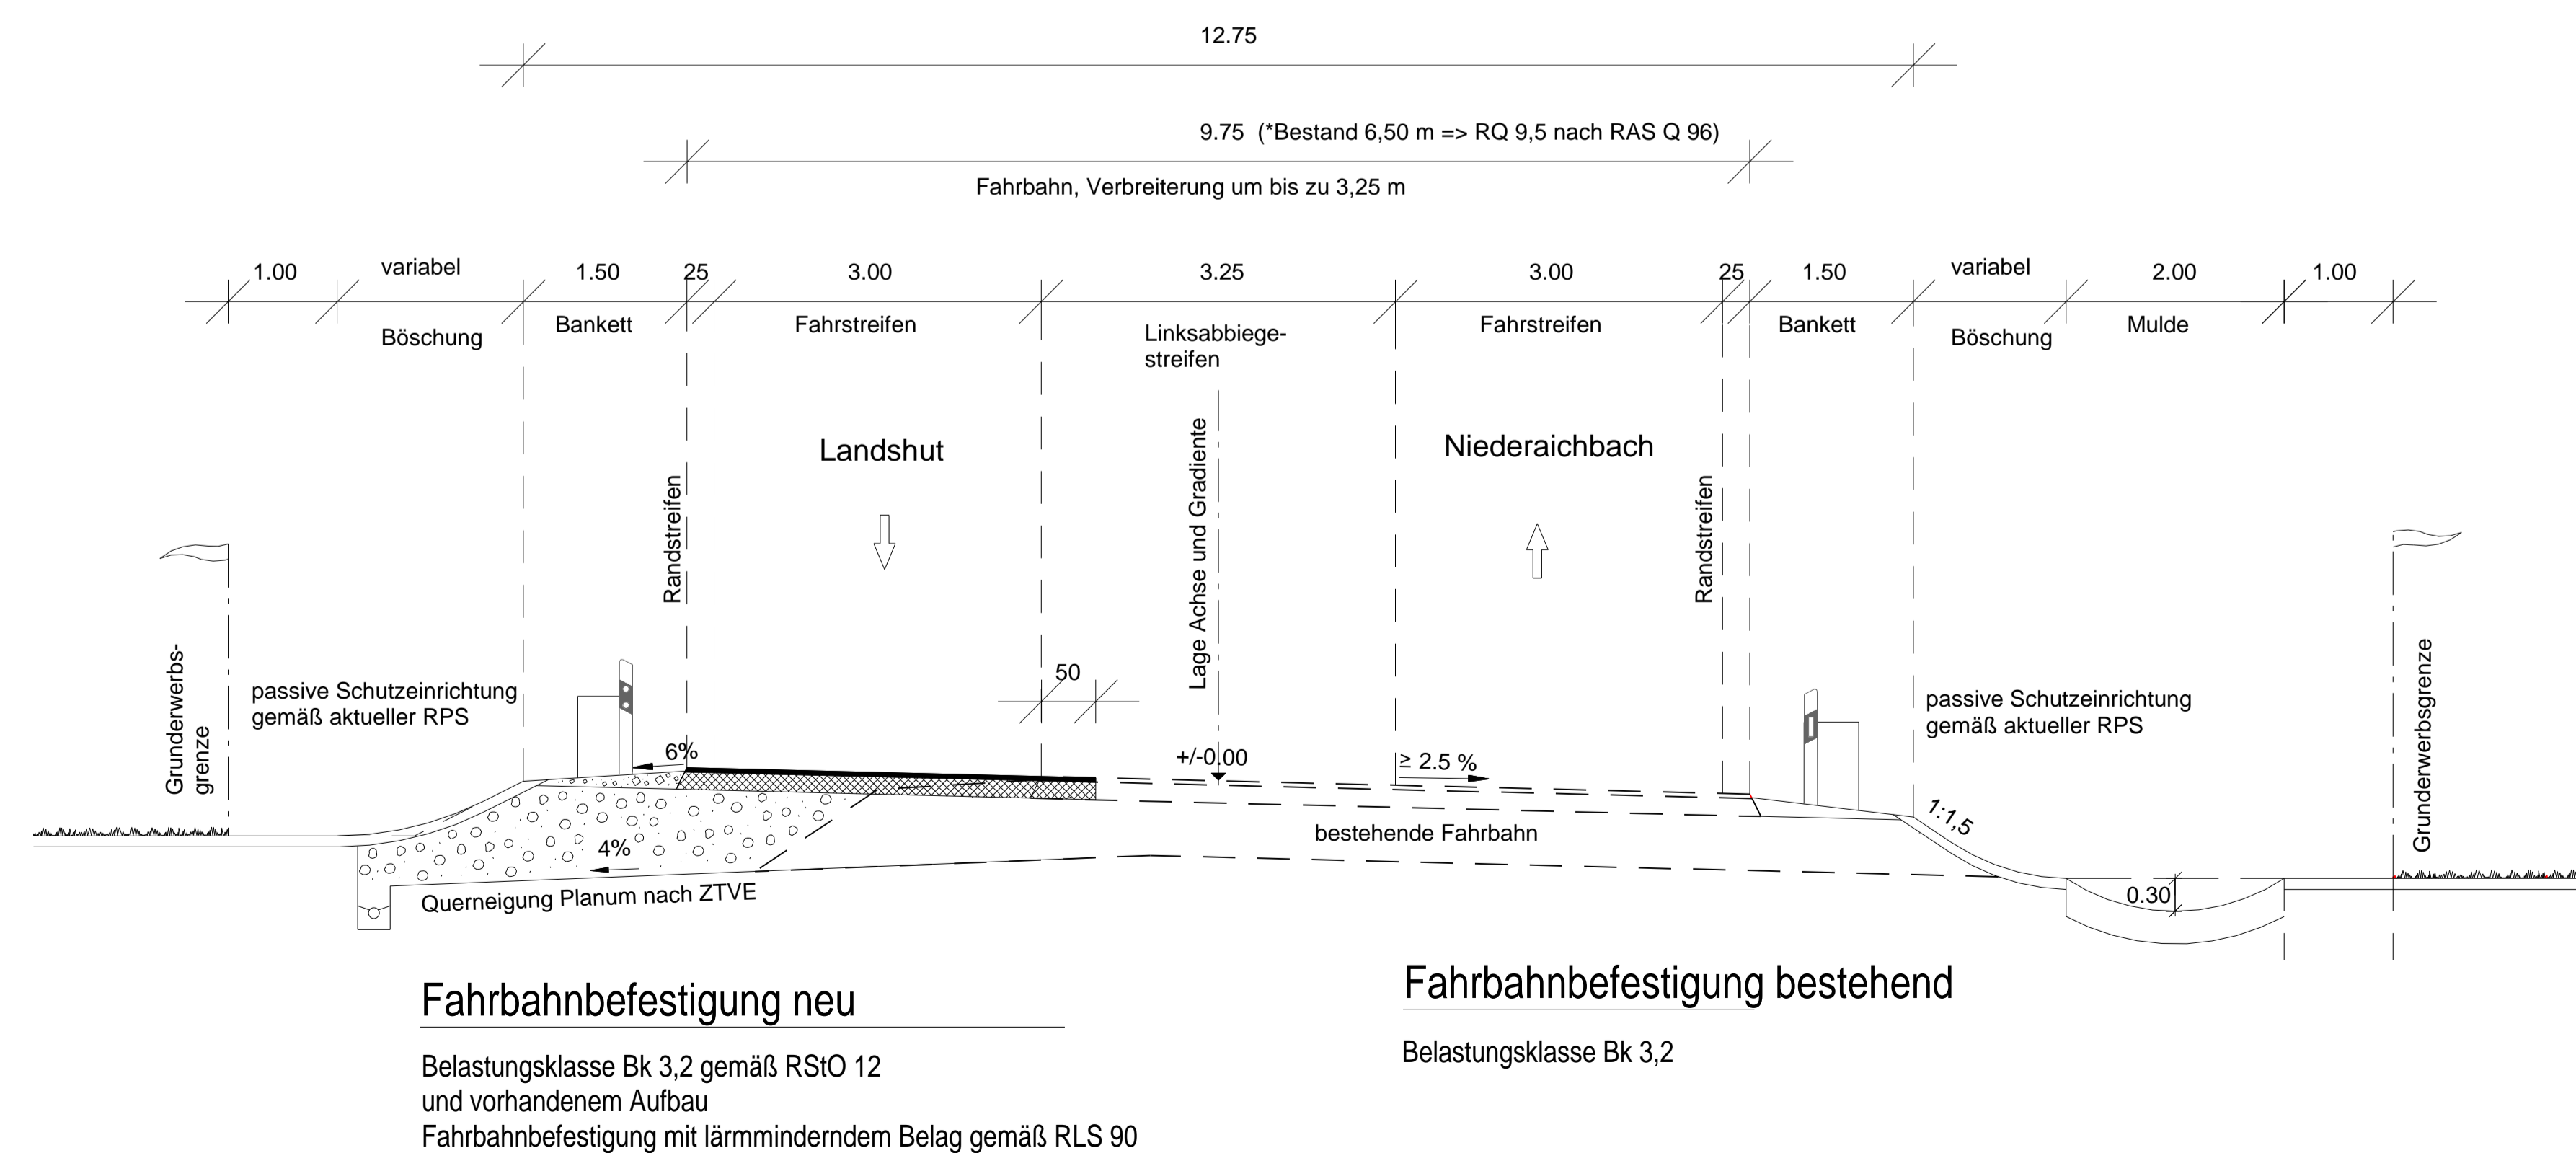


Regelquerschnitte Wegenetz

Querschnitt
öffentlicher Feld- und Waldweg
asphaltiert

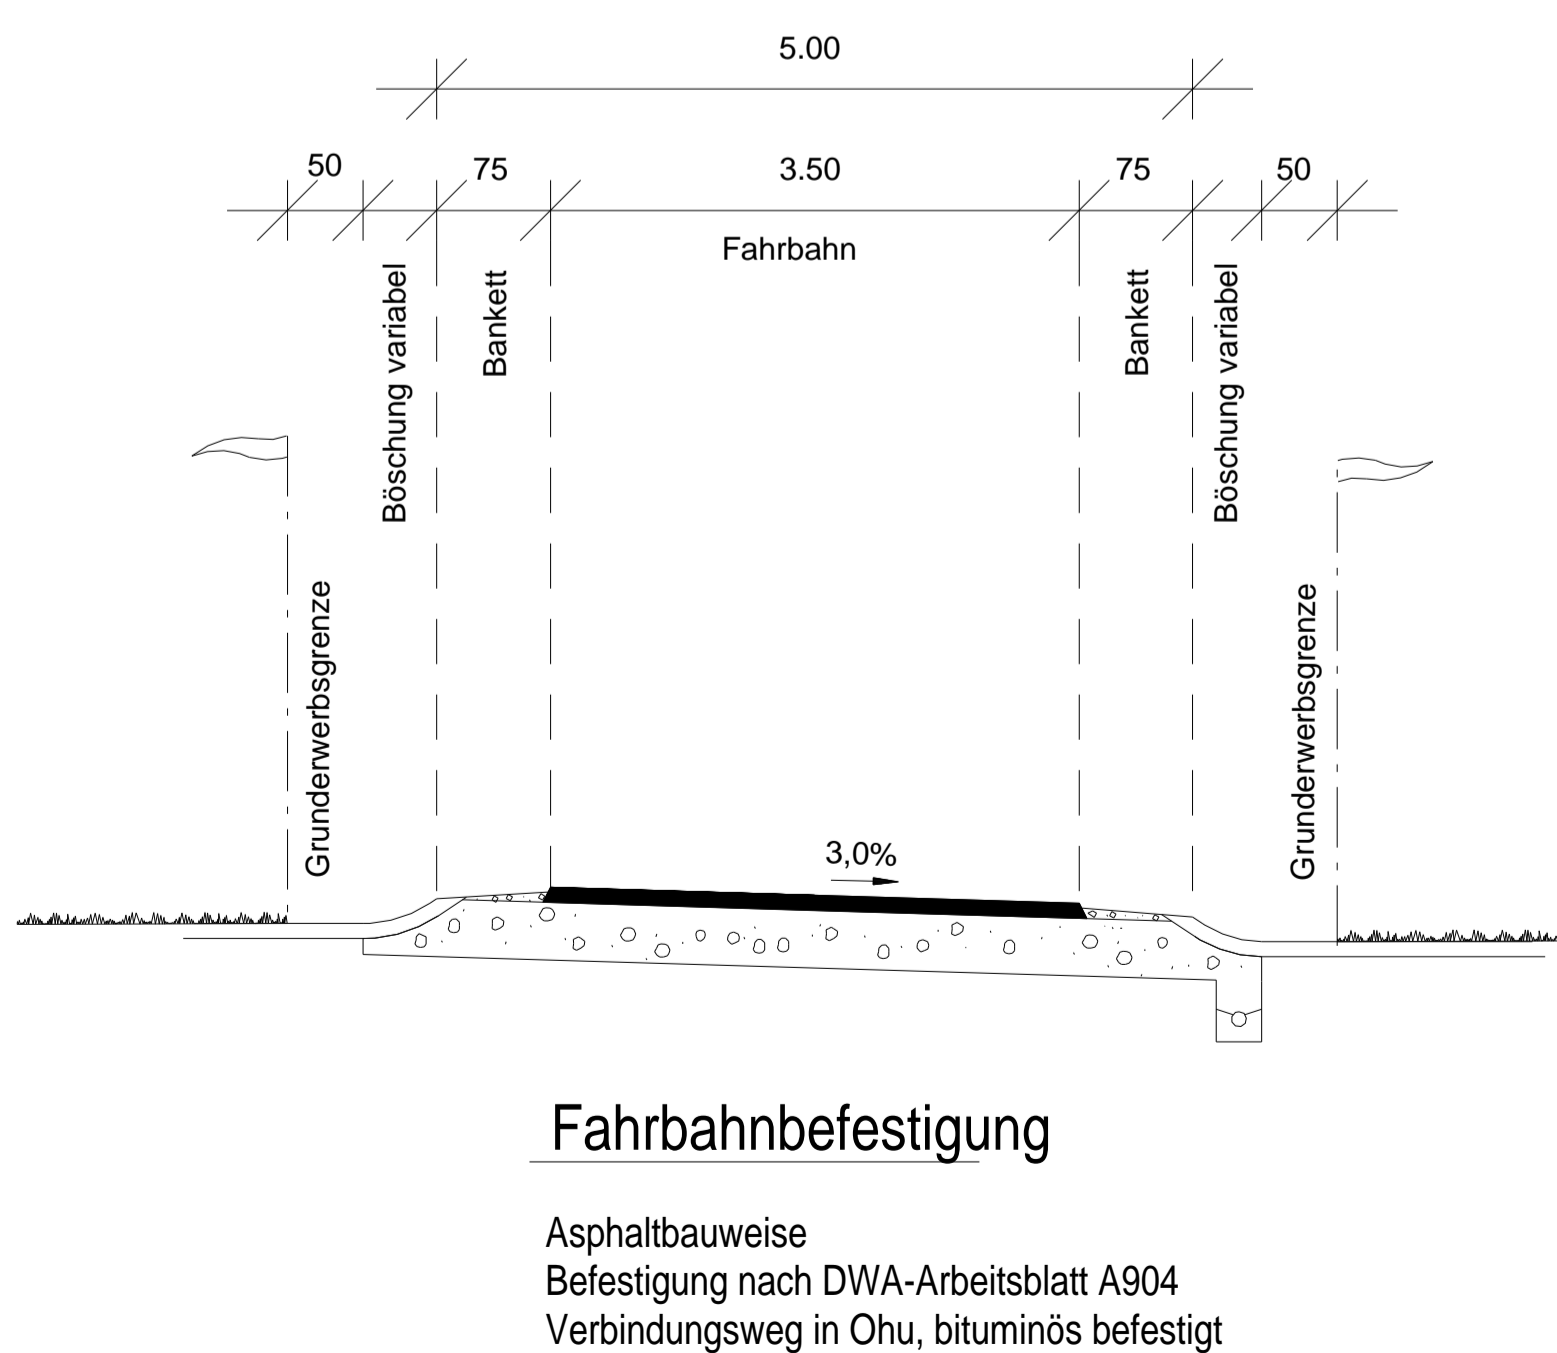

Querschnitt
öffentlicher Feld- und Waldweg
wassergebunden

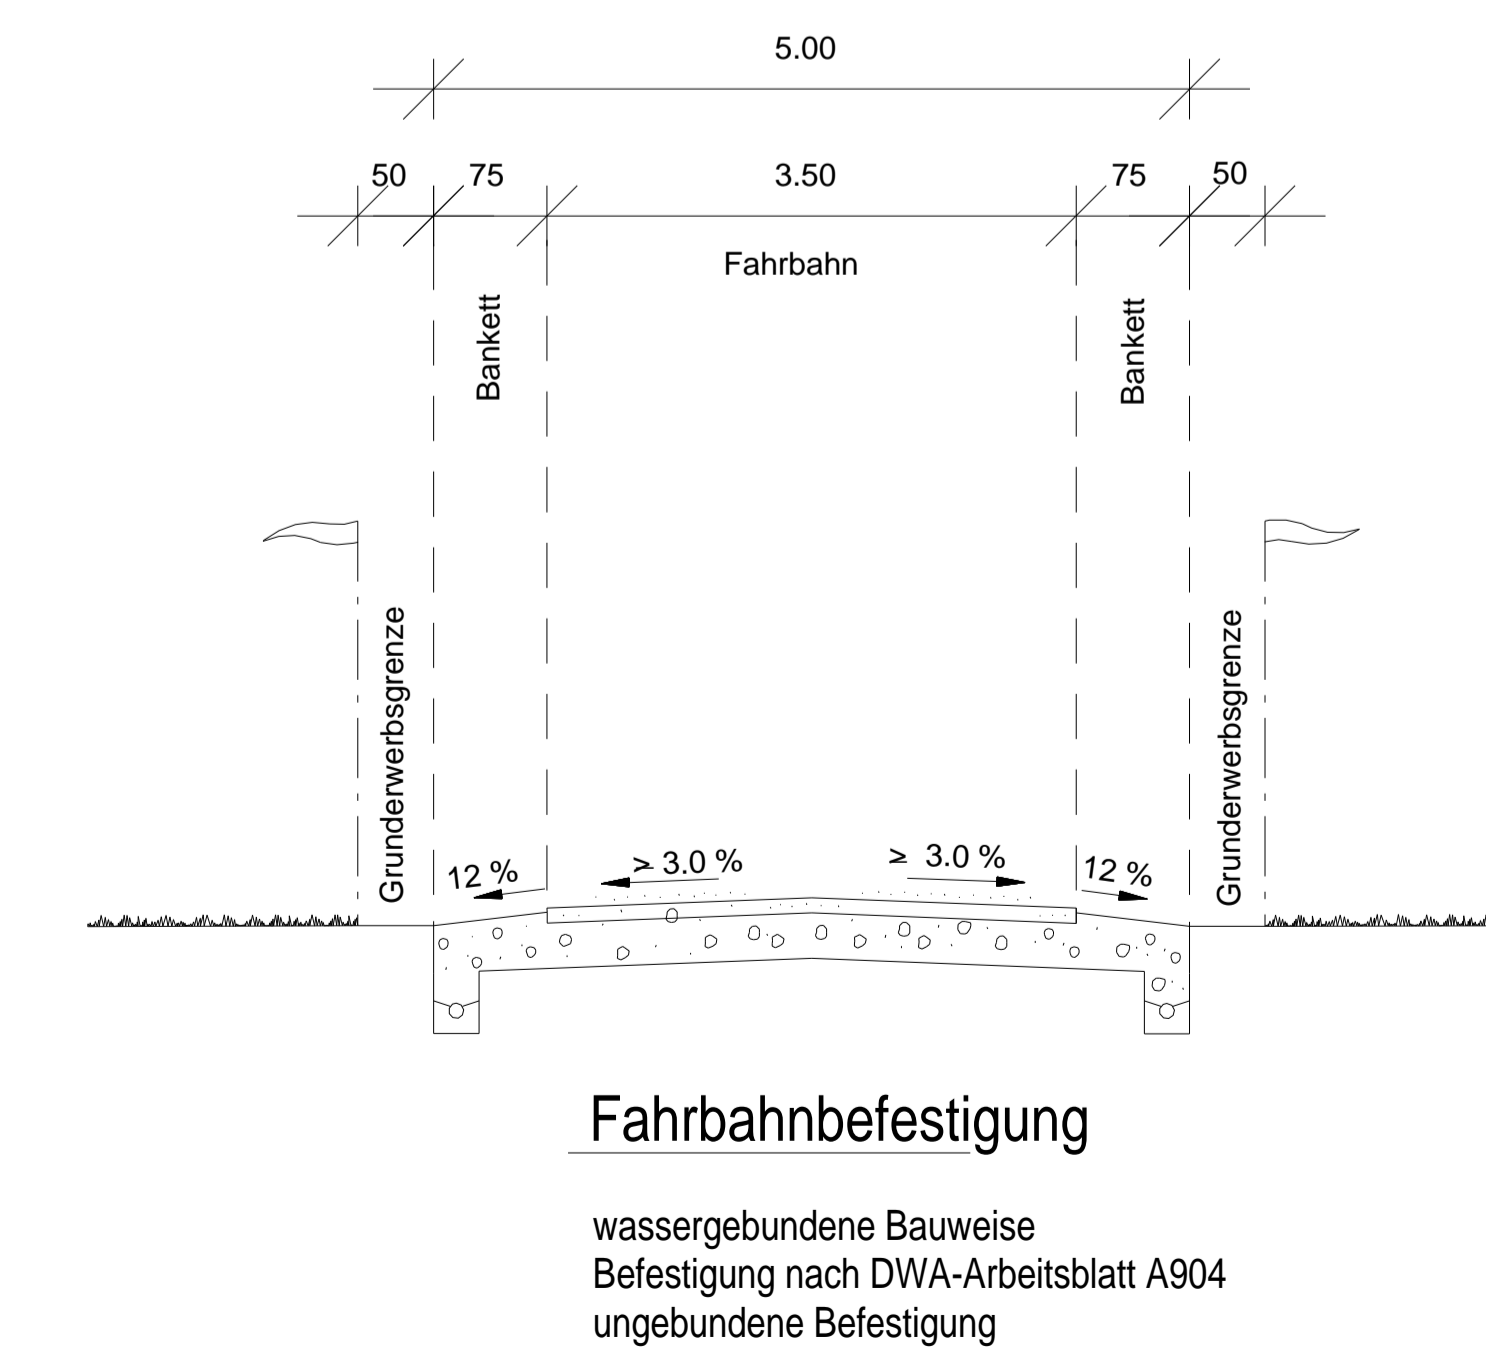

SEHLHOFF GMBH Industriestraße 10 84137 Vilshingberg www.sehloff.eu	Telefon 08741 9604-0 Telefax 08741 9604-99 vilshingberg@sehloff.eu	bearbeitet	Datum	Zeichen
		gezeichnet		WaLa
		geprüft		LH / DÜ

Staatliches Bauamt Landshut Innere Regensburger Str. 7 - 8 84034 Landshut Tel.: 0871/9254-001, Fax: 0871/9254-158, www.stbaa.bayern.de		bearbeitet	12 / 2019	Rimböck
		gezeichnet		extern
		geprüft	12 / 2019	Kuffer
		PSP Nr.:	8218.ABB000.001.01	
Projekt:		LPH_4		

Nr.	Art der Änderung	Datum	Zeichen
-----	------------------	-------	---------

Feststellungsentwurf

Straßenbauverwaltung Freistaat Bayern Staatliches Bauamt Landshut Straße / Abzahn-Nr. / Station: B 15n in Bau bis K LAs 14 / 120 / 5,575 PRÜF-Nr.: 09 00 99 19 30	Unterlage / Blatt-Nr.: 14 / 4 Regelquerschnitt St 2074 / LAs 14 / GVS / 6FW Maßstab: 1 : 50
--	--

B 15neu Essenbach (A 92) - B 299
 Neubau der Ost-Umfahrung Landshut
 Bauabschnitt I von Essenbach (A 92) bis Dimau (LAs 14)
 Bau-km 48+110 bis 49+900

aufgestellt:
 Staatliches Bauamt Landshut

 Bayerischer Bauingenieur
 Landshut, den 10.01.2020