

Maßnahmenkennung



Erläuterung Maßnahmenart

- A = Ausgleichsmaßnahme
- G = Gestaltungsmaßnahme
- V = Vermeidungsmaßnahme
- W = Waldersatz (nach Waldrecht)

Erläuterung Index

- CEF Artenschutzrechtliche Maßnahme zur Erhaltung der ökologischen Funktion der Fortpflanzungs- und Ruhestätten (continuous ecological functionality)

Maßnahmenbeschreibung

Ausgleichsmaßnahmen zur Schaffung von Zauneidechsen-Lebensräumen (Maßnahmenkomplex 1)

- 1.1 A_CEF Vorgezogene Anlage von Habitatelementen für die Zauneidechse
- 1.2 A Anlage von Habitatelementen für die Zauneidechse

Ausgleichsmaßnahmen für Verlust von Waldflächen und -lebensräumen (Maßnahmenkomplex 2)

- 2.1 W/A Waldneubegründung bei Eichendorf
- 2.2 A Naturschutzfachliche Aufwertung von Waldbeständen westlich der Ausbaustrecke auf ca. Höhe Bau-km 3+650

Ausgleichsmaßnahmen zur Schaffung naturbetonter Lebensräume und zur Strukturaneicherung der Landschaft (Maßnahmenkomplex 3)

- 3.1 A Grünlandextensivierung am Kühgraben
- 3.2 A Schaffung naturbetonter Lebensräume in der Aue des Simbachs beidseitig der B 20
- 3.3 A Entwicklung naturbetonter Vegetationsbestände im Retentionsraum südöstlich der Anschlussstelle
- 3.4 A Entwicklung eines Gewässerbegleitgehölzes am Simbach
- 3.5 A Entwicklung eines naturnahen Waldrands bei ca. Bau-km 2+150
- 3.6 A Ergänzung eines Gehölzbestands an der B 20 bei Widalm
- 3.7 A Schaffung naturbetonter Lebensräume bei Ruhstorf

Ausgleichsmaßnahmen zur Neugestaltung des Landschaftsbilds (Maßnahmenkomplex 4: Gestaltungsmaßnahmen) (siehe Darstellung im Maßnahmenplan, Unterlage 9.2)

- 4.1 G – 4.11 G Gestaltungsmaßnahmen entlang der Ausbaustrecke

Vermeidungsmaßnahmen (Maßnahmenkomplex 5) (siehe Darstellung im Maßnahmenplan, Unterlage 9.2)

- 5.1 V – 5.3 V Vermeidungsmaßnahmen entlang der Ausbaustrecke

Ausgleichsflächen außerhalb des Straßenkörpers


- Maßnahmenflächen

Schutzgebiete und schutzwürdige Biotope

- Antliche Biotopkartierung
- Wasserschutzgebiet

Sonstige Darstellungen

- Technische Planung
- Grenze des Untersuchungsgebiets

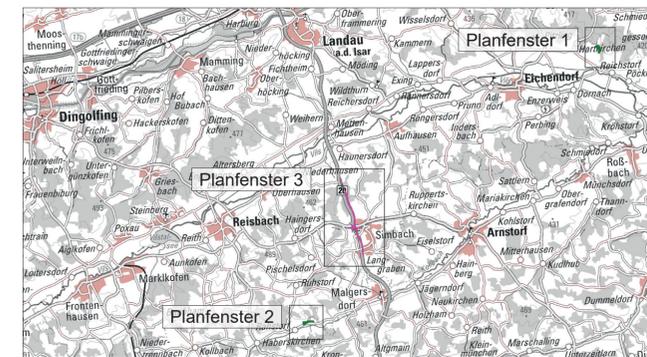

Geobasisdaten © Bayerische Vermessungsverwaltung

LANDSCHAFTSBÜRO Pirkl - Riedel - Theurer Pfiffler Weg 10 84034 Landshut Tel.: 0871/276 00 00 Fax: 0871/276 00 60 www.landschaftsbuero.net	bearbeitet:	Januar 2021	BR / HH
	gezeichnet:	Januar 2021	DS / HH / WR
	geprüft:	Januar 2021	BR
	Unterschrift		

Staatliches Bauamt Landshut Innere Regensburger Str. 7 - 8 84034 Landshut Tel.: 0871/9254-001 Fax: 0871/9254-158 www.stbala.bayern.de	bearbeitet:		
	gezeichnet:		
	geprüft:		
	PSP Nr.:		

Nr.	Art der Änderung	Datum	Zeichen

FESTSTELLUNGSENTWURF

Straßenbauverwaltung Freistaat Bayern Staatliches Bauamt Landshut Straße / Abschn.-Nr. / Station: B20 / 1400 / St 0,010 bis B20 / 1420 / St 2,486 PROJIS-Nr.: --	Unterlage: 9.1 Maßnahmen- übersichtsplan Maßstab: 1 : 10.000
---	---

B 20 Eggenfelden - Straubing Ausbau bei Simbach (3. Fahrstreifen) Bau-km 0+075 bis 3+910 Abschnitt 1400 Station 0,010 bis Abschnitt 1420 Station 2,486	
aufgestellt: Staatliches Bauamt Landshut Bayerischer Baudirektor Landshut, den 10.02.2021	