


Zeichenerklärung

	zu erwerbende Fläche		Zusammengrößte Teil
	vollständig in Anspruch zu nehmende Fläche		Gemarkungsgrenze
	disponiert zu beschr. Fläche		Gemeindegrenze
			Flurstücksgrenze
			Flurstücknummer

1763	2300 m ²	Flurstück / Größe des Flurstücks
230.011	234 m ²	Nr. im Grundverzeichnisse
		2. Nr. des Grundverzeichnisses
		30. ISt. Nr. des betroffenen Grundstückes
		1. Teilfläche eines Grundstückes
		* Summe der Teilflächen

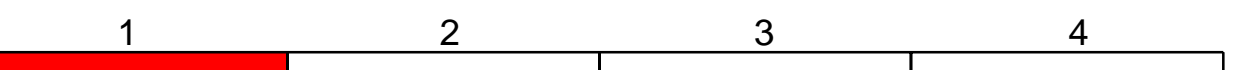

Staatliches Bauamt Landshut			
Innere Regensburger Str. 7 - 8 84034 Landshut		Tel.: 0871/9254-001, Fax: 0871/9254-158, www.stbala.bayern.de	
arbeitet:	01/2021	Rohrhaar	
gezeichnet:	01/2021	Mai/Stralbe	
geprüft:	01/2021	Kuffer	
PSP-Nr.:	B01_1400_0.010 bis B01_1420_2.486		
Projekt:	B20_Ausbau_Straubing_3_Fahrstreifen_LF		

Nr.	Art der Änderung	Datum	Zeichen

Feststellungsentwurf

Straßenbauverwaltung Freistaat Bayern		Unterlage / Blatt-Nr.: 10.1	
Staatliches Bauamt Landshut		Grundenwerbsplan	
Straße / Abschn.-Nr. / Station: B20/ 1400 / 0.010 bis B20/ 1420 / 2.486		Maßstab: 1: 1000	

B 20 Eggenfelden - Straubing
 Ausbau 2+1 bei Simbach
 Bau-km 0+075 bis 3+910 Abschnitt 1400 Station 0.010 bis Abschnitt 1420 Station 2.486

aufgestellt:
 Staatliches Bauamt Landshut
 Bayerische Bauamt
 Landshut, den 10.02.2021

© Bayerische Vermessungsverwaltung, Geodaten
 Darstellung der Flurkarte als Eigentumsverhältnis (nicht gesichert)
 © Bayerisches Landesamt für Umwelt, www.lfu.bayern.de
 Legierungssatz im GIS-System, Legierungssatz 100 und
 DR-H12-System, Höhenstatus 100