


**Zeichenerklärung**

- zu erwerbende Fläche
- vorübergehend in Anspruch zu nehmende Fläche
- dauernd zu beschr. Fläche
- Zusammengehörigkeitspfeil
- Gemarkungsgrenze
- Gemeindegrenze
- Flurstücksgrenze
- Flurstücksnummer

176/3 | 2300 m²  
2.30.011 | 234 m²

Flurstück / Größe des Flurstücks  
Fl. Nr. im Grundverzeichnisse  
2 Nr. des Grundverzeichnisses  
30 Fl. Nr. des betroffenen Grundstückes  
1 Teilfläche eines Grundstückes  
\* Summe der Teilflächen

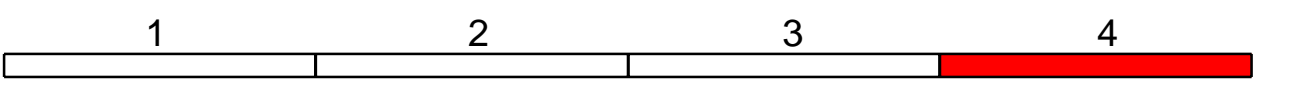

Staatliches Bauamt Landshut	bearbeitet:	01/2021	Rohleder
Innere Regensburger Str. 7 - 8 84034 Landshut	gezeichnet:	01/2021	Müll/Sträßb
Tel.: 0671/9254-001, Fax: 0671/9254-158, www.stb.bayern.de	geprüft:	01/2021	Kuffer
	PSP Nr.:	82118.A888002.00.E0.10	
	Projekt:	B20_Ausbau_Simbach_3_Fahrstreifen_FL	

Nr.	Art der Änderung	Datum	Zeichen

### Feststellungsentwurf


Straßenbauverwaltung Freistaat Bayern	Unterlage / Blatt-Nr.: 10.4
Staatliches Bauamt Landshut	Grunderwerbsplan
Straße / Abschn.-Nr. / Station: B20/ 1400 / 0,010 bis B20 / 1420 / 2,486	Maßstab: 1 : 1000
PROJIS-Nr.: --	

**B 20 Eggenfelden - Straubing  
Ausbau 2+1 bei Simbach**

Bau-km 0+075 bis 3+910 Abschnitt 1400 Station 0,010 bis Abschnitt 1420 Station 2,486

aufgestellt:  
Staatliches Bauamt Landshut

*[Signature]*  
Bayerischer Baudirektor  
Landshut, den 10.02.2021

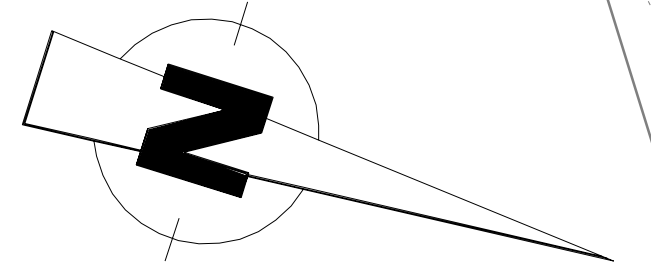

© Bayerische Vermessungsverwaltung, Geobasisdaten  
Übersetzung der Punkte des Eigentumsstands nicht geprüfter  
© Bayerisches Landesamt für Umwelt, www.lfu.bayern.de  
Lagefestpunkt im GK-System, Lagestatus 120 und  
DHN12-System, Höhenstatus 100

Freistaat Bayern  
Landkreis Dingolfing-Landau  
Markt Simbach  
Gemarkung Niederhausen

Freistaat Bayern  
Landkreis Dingolfing-Landau  
Markt Simbach  
Gemarkung Hainersdorf