



Regelquerschnitt Bauwerk RQ 11,5B + Zusatzstreifen nach RAL

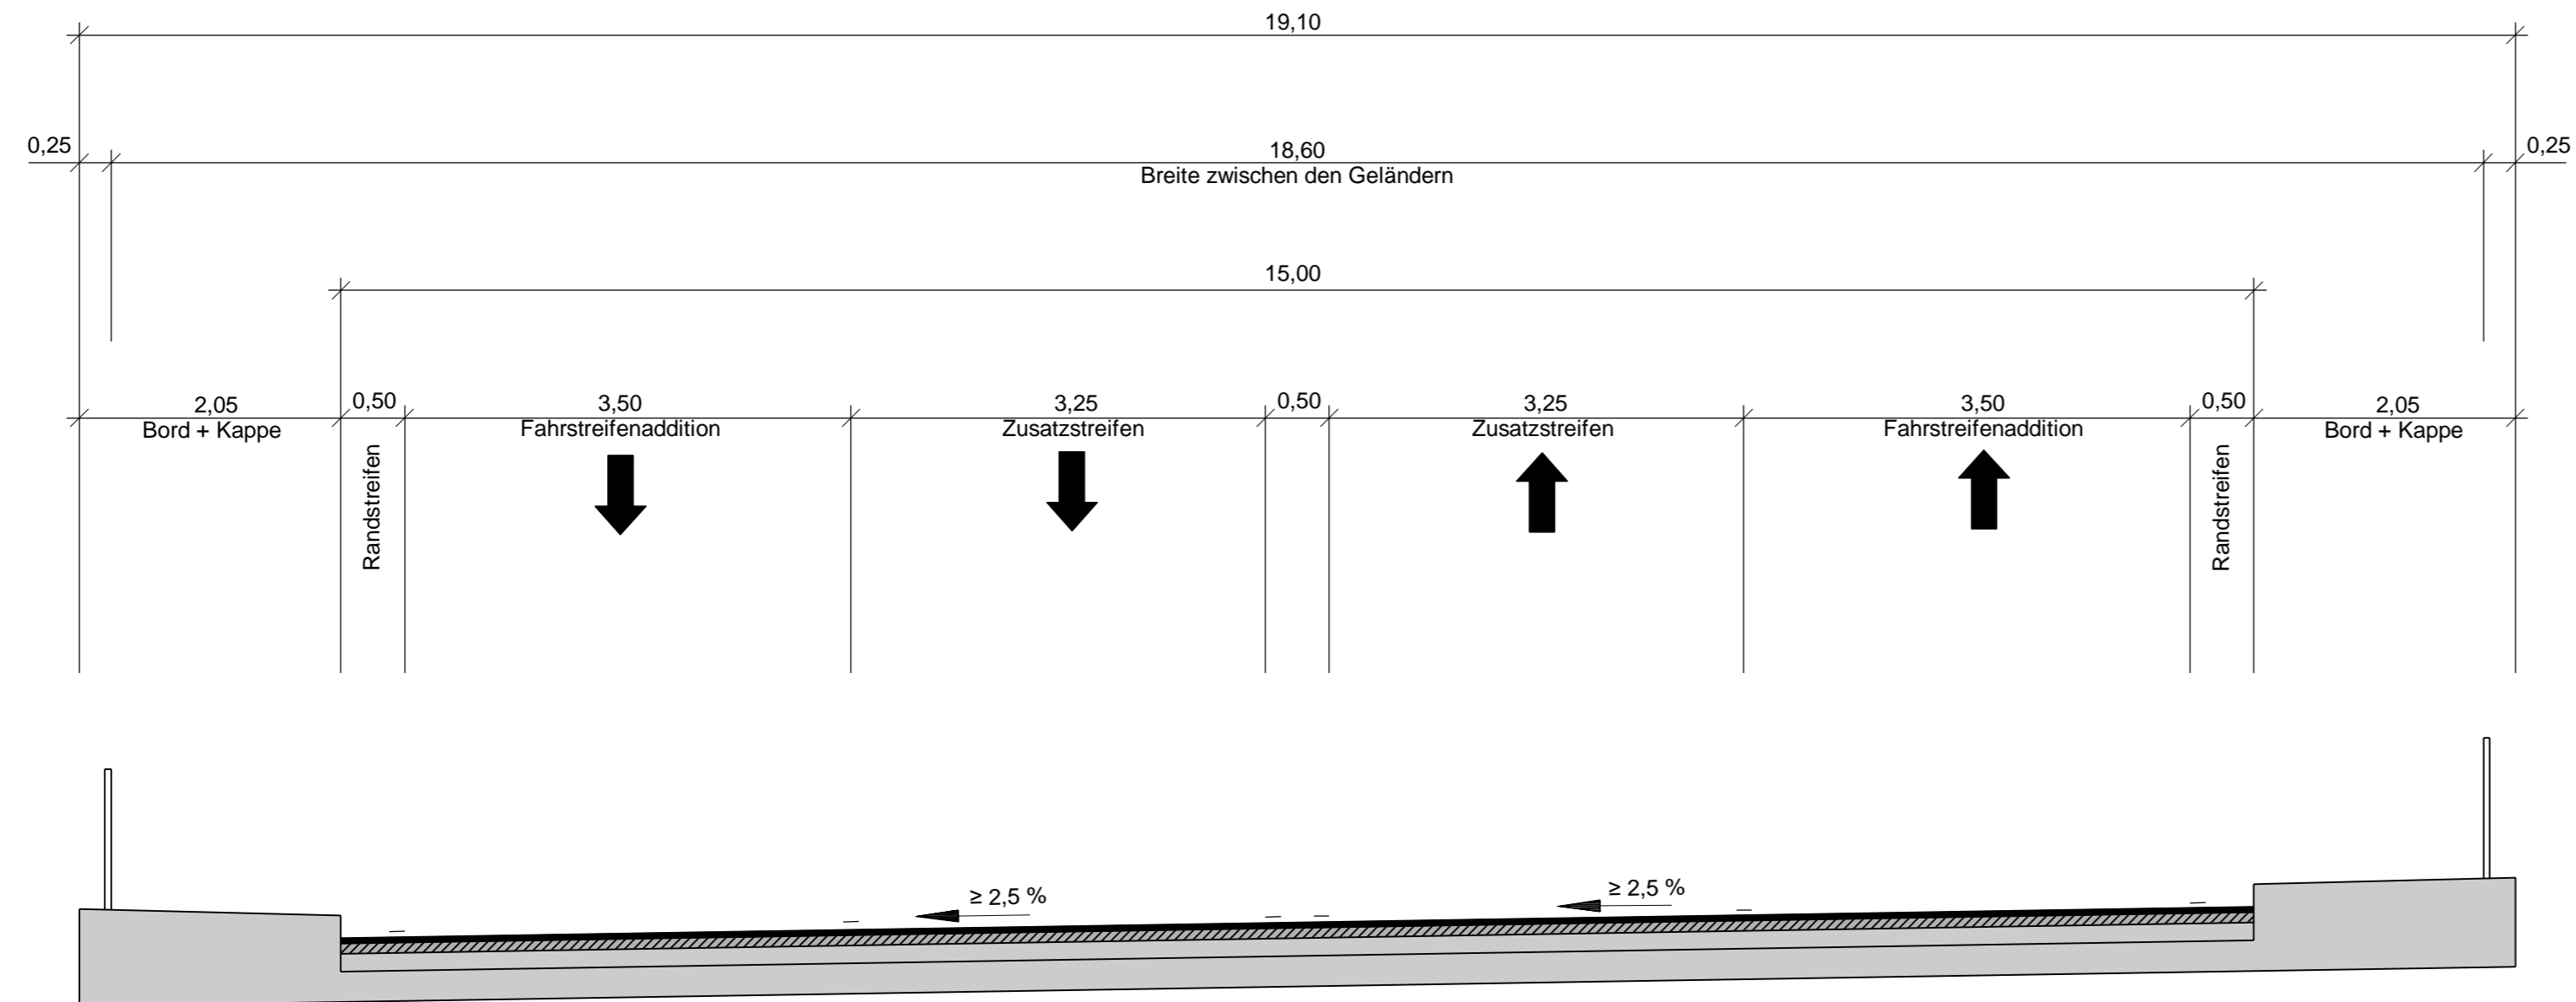

Oberbau mit lärminderndem Belag nach RLS 90


Staatliches Bauamt Landshut Innere Regensburger Str. 7 - 8 84034 Landshut Tel.: 0871/9254-001, Fax: 0871/9254-158, www.stbala.bayern.de		bearbeitet:	01/2021	Rohleder
		gezeichnet:	01/2021	Müll/Straßb
		geprüft:	01/2021	Kuffer
		PSP Nr.: B21S.ABBB0002.00.E0.10		
Projekt: B20_Ausbau_Simbach_3_Fahrstreifen_FE				

Nr.	Art der Änderung	Datum	Zeichen

Feststellungsentwurf

Straßenbauverwaltung Freistaat Bayern Staatliches Bauamt Landshut Straße / Abschn.-Nr. / Station: B20/ 1400 / 0,010 bis B20 / 1420 / 2,486 PROJIS-Nr.: --	Unterlage / Blatt-Nr.: 14 / 3 Regelquerschnitt Bauwerk Maßstab: 1 : 50
--	---

B 20 Eggenfelden - Straubing
Ausbau 2+1 bei Simbach
 Bau-km 0+075 bis 3+910 Abschnitt 1400 Station 0,010 bis Abschnitt 1420 Station 2,486

aufgestellt:
 Staatliches Bauamt Landshut

 Bayerstorfer, Baudirektor
 Landshut, den 10.02.2021