



Wirtschaftsweg (öFW) geschottert

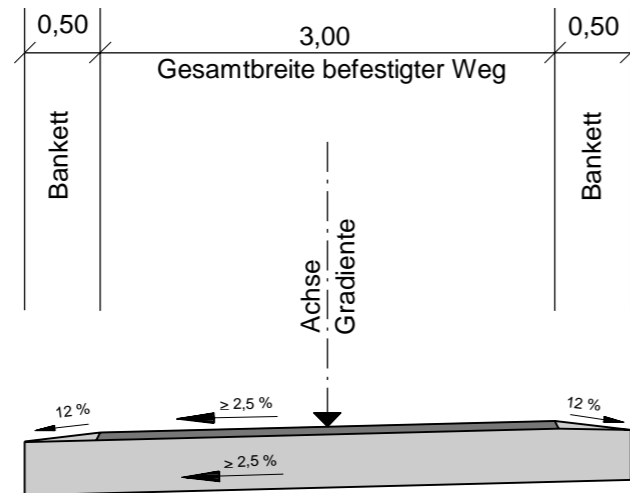

Oberbau und Deckschicht entsprechend DWA A 904 (RWL)

Bankette standfest und befahrbar ausbilden

Wirtschaftsweg (öFW) asphaltiert (Steigungen $\geq 8\%$)

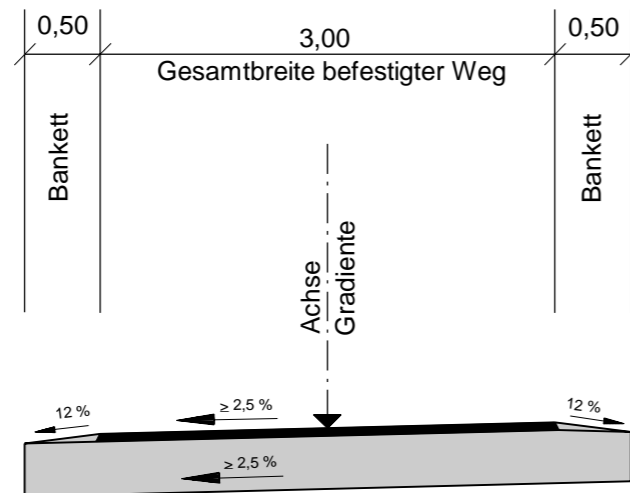

Oberbau und Deckschicht entsprechend DWA A 904 (RWL)

Bankette standfest und befahrbar ausbilden

Staatliches Bauamt Landshut



Innere Regensburger Str. 7 - 8
84034 Landshut

Tel.: 0871/9254-001, Fax: 0871/9254-158, www.stbala.bayern.de

bearbeitet:	01/2021	Rohleder
gezeichnet:	01/2021	Müll/Straßb
geprüft:	01/2021	Kuffer

PSP Nr.: B21S.ABBB0002.00.E0.10

Projekt: B20_Ausbau_Simbach_3_Fahrstreifen_FE

Nr.	Art der Änderung	Datum	Zeichen

Feststellungsentwurf

Straßenbauverwaltung Freistaat Bayern

Staatliches Bauamt Landshut

Straße / Abschn.-Nr. / Station: B20/ 1400 / 0,010 bis B20 / 1420 / 2,486

PROJIS-Nr.: --

Unterlage / Blatt-Nr.: 14 / 7
Regelquerschnitt
Wirtschaftsweg

Maßstab: 1 : 50

B 20 Eggenfelden - Straubing Ausbau 2+1 bei Simbach

Bau-km 0+075 bis 3+910 Abschnitt 1400 Station 0,010 bis Abschnitt 1420 Station 2,486

aufgestellt:
Staatliches Bauamt Landshut

Bayerstorfer, Baudirektor
Landshut, den 10.02.2021