


Regelquerschnitt
RQ 11,5+ (RAL)
(Vollausbau)

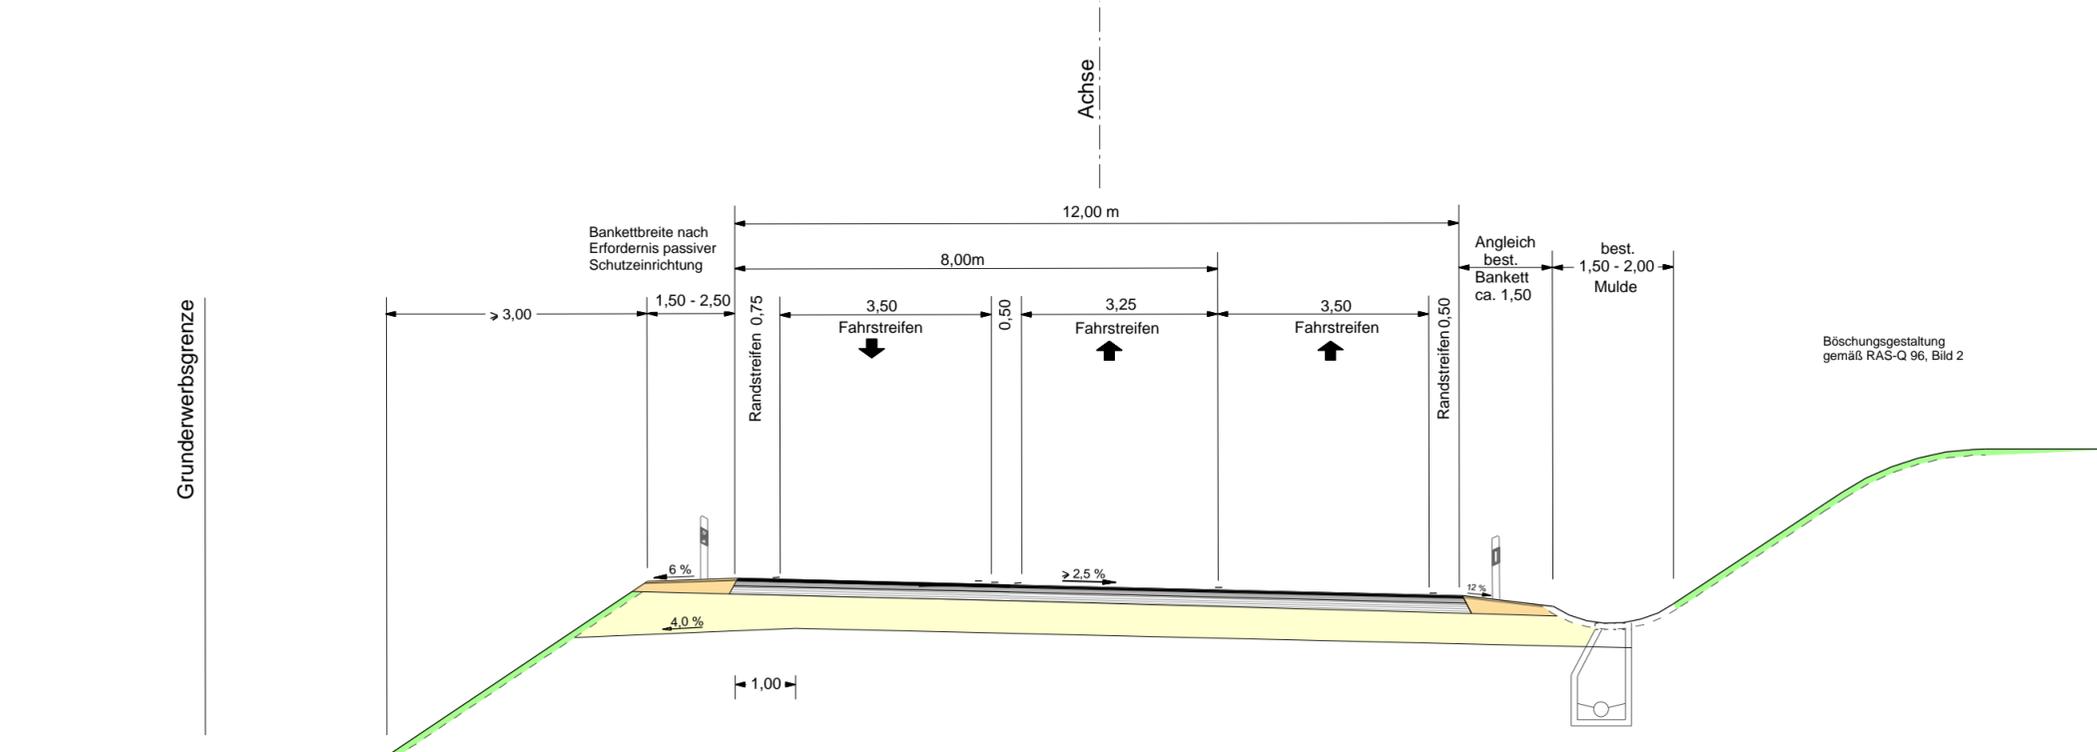

Nr.	Art der Änderung	Datum	Name

Freistaat Bayern Staatliches Bauamt Passau <small>Am Schanzl 2, Tel. 0851/5017-01, E-Mail : poststelle@stbapa.bayern.de</small>		Unterlage	6	
		Blatt Nr.	1	
		Datum	Zeichen	
Planfeststellung		bearbeitet	Sept. 2012	Seidl
B 85 Cham – Regen Ausbau der Kreuzung mit der St 2139 bei Viechtach Bau-km 0+000 - 1+050 B85_2160_3,632 - B85_2200_0,302		gezeichnet	Sept. 2012	Grimm
		geprüft	Sept. 2012	Berzl
		Regelquerschnitt B 85 Maßstab 1 : 100		
Aufgestellt: Deggendorf, den 07.12.2012 Staatliches Bauamt  Berzl, Baurätin				
<small>Projekt: B85 PLF Kreuzung Viechtach</small>		<small>Datei:</small>		
<small>Geobasisdaten: © Bayerische Vermessungsverwaltung (Darstellung der Flurkarte als Eigentumsnachweis nicht geeignet)</small>				