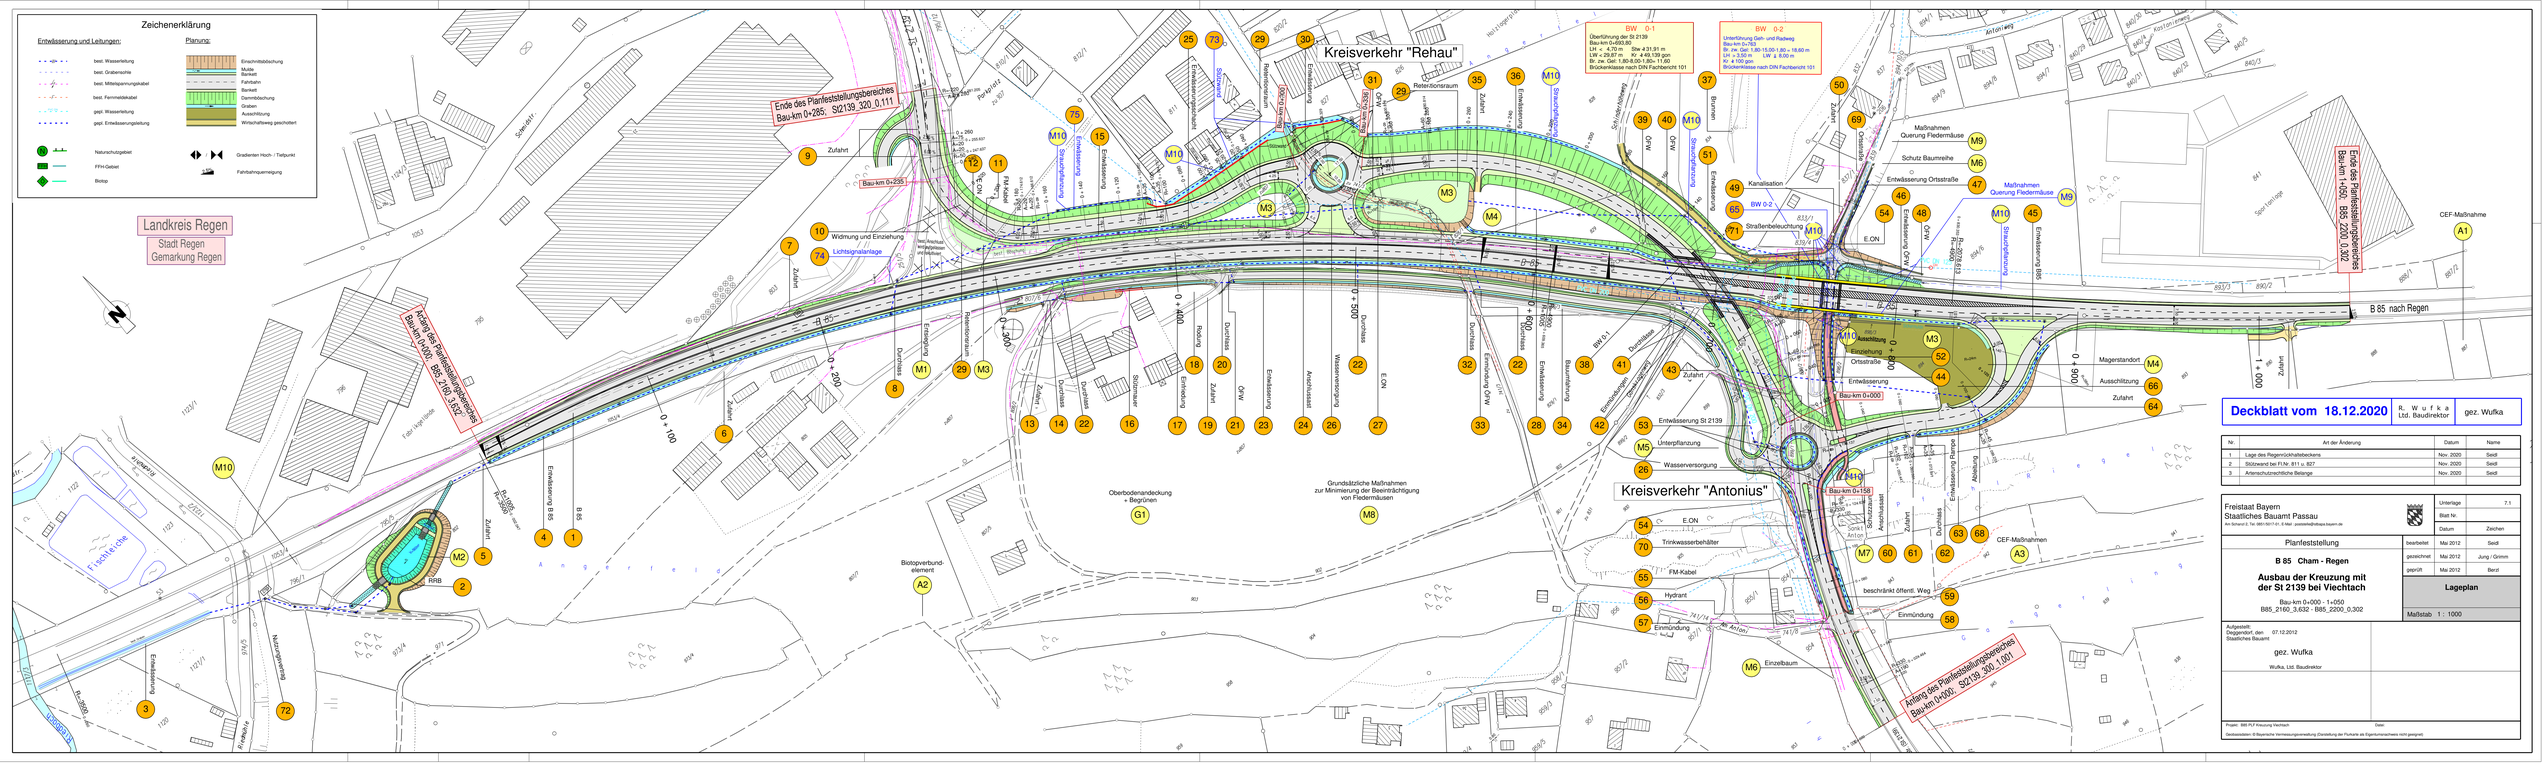
Zeichenerklärung
Entwässerung und Leitungen:
Planung:
best. Wasserleitung
best. Grabensohle
best. Mittelspannungskabel
best. Fernmeldekabel
gepl. Wasserleitung
gepl. Entwässerungsleitung
Einschnittsböschung
Mulde
Bankett
Fahrbahn
Bankett
Dammböschung
Graben
Ausschüttung
Wirtschaftsweg geschottert
Naturschutzgebiet
FFH-Gebiet
Biotop
Gradienten Hoch- / Tiefpunkt
Fahrbahnquerneigung
Landkreis Regen
Stadt Regen
Gemarkung Regen
Kreisverkehr "Rehau"
Kreisverkehr "Antonius"
Ende des Planfeststellungsbereiches Bau-km 0+265; St2139_320_0.111
Anfang des Planfeststellungsbereiches Bau-km 0+000; B85 2160_3.632
Ende des Planfeststellungsbereiches Bau-km 1+425; B85_2200_0.302
Anfang des Planfeststellungsbereiches Bau-km 0+000; St2139_300_1.081
B 85 nach Regen
Bau-km 0+000
Bau-km 0+158
Bau-km 0+235
Widmung und Einziehung
Lichtsignalanlage
Zufahrt
Einmündung
Ortsstraße
Entwässerung
Entwässerung B85
Entwässerung St 2139
Retentionsraum
Rückhaltebecken
Rückhaltegraben
Durchlass
Böschungsverbau
Stützmauer
Steinschlichtung
Straßenbeleuchtung
Kanalisation
Unterpflanzung
Wasserversorgung
Trinkwasserbehälter
FM-Kabel
Hydrant
Einzelbaum
Oberbodenandeckung + Begrünen
Grundsätzliche Maßnahmen zur Minimierung der Beeinträchtigung von Fledermäusen
Biotopverbund-element
CEF-Maßnahme
Maßnahmen Querung Fledermäuse
Schutz Baumreihe
Magerstandort
Ausschüttung
Zufahrt
Anschlussast
Rampe
Ablieferung
Überführung der St 2139
Bau-km 0+243,80
Lü = 6,70 Stw 4.31,91 m
LW < 29,67 m Kr 4.49,139 gon
Br. zw. Gel: 1,80-8,00-1,80= 11,60
Brückenklasse nach DIN Fachbericht 101
Unterführung Geh- und Radweg
Bau-km 0+783
Lü = 15,00-15,00-1,80 = 18,60 m
LW ≥ 3,50 m LW ≥ 8,50 m
Kr ≥ 100 gon
Brückenklasse nach DIN Fachbericht 101
Deckblatt vom 18.12.2020
R. W u f k a
Ltd. Baudirektor
gez. Wufka
Nr. | Art der Änderung | Datum | Name
1 | Lage des Regenrückhaltebeckens | Nov. 2020 | Seidl
2 | Stützwand bei FI.Nr. 811 u. 827 | Nov. 2020 | Seidl
3 | Artenschutzrechtliche Belange | Nov. 2020 | Seidl
Freistaat Bayern
Staatliches Bauamt Passau
Am Schanzl 2, Tel. 0851/5017-01, E-Mail: poststelle@stbapas.bayern.de
Unterlage 7.1
Blatt Nr.
Datum Zeichen
Planfeststellung
B 85 Cham - Regen
Ausbau der Kreuzung mit der St 2139 bei Viechtach
Bau-km 0+000 - 1+050
B85_2160_3.632 - B85_2200_0.302
bearbeitet Mai 2012 Seidl
gezeichnet Mai 2012 Jung / Grimm
geprüft Mai 2012 Benz
Lageplan
Maßstab 1 : 1000
Aufgestellt:
Deggendorf, den 07.12.2012
Staatliches Bauamt
gez. Wufka
Wufka, Ltd. Baudirektor
Projekt: B85 PLF Kreuzung Viechtach
Datei:
Geobasisdaten: © Bayerische Vermessungsverwaltung (Darstellung der Flurkarte als Eigentumsnachweis nicht geeignet)