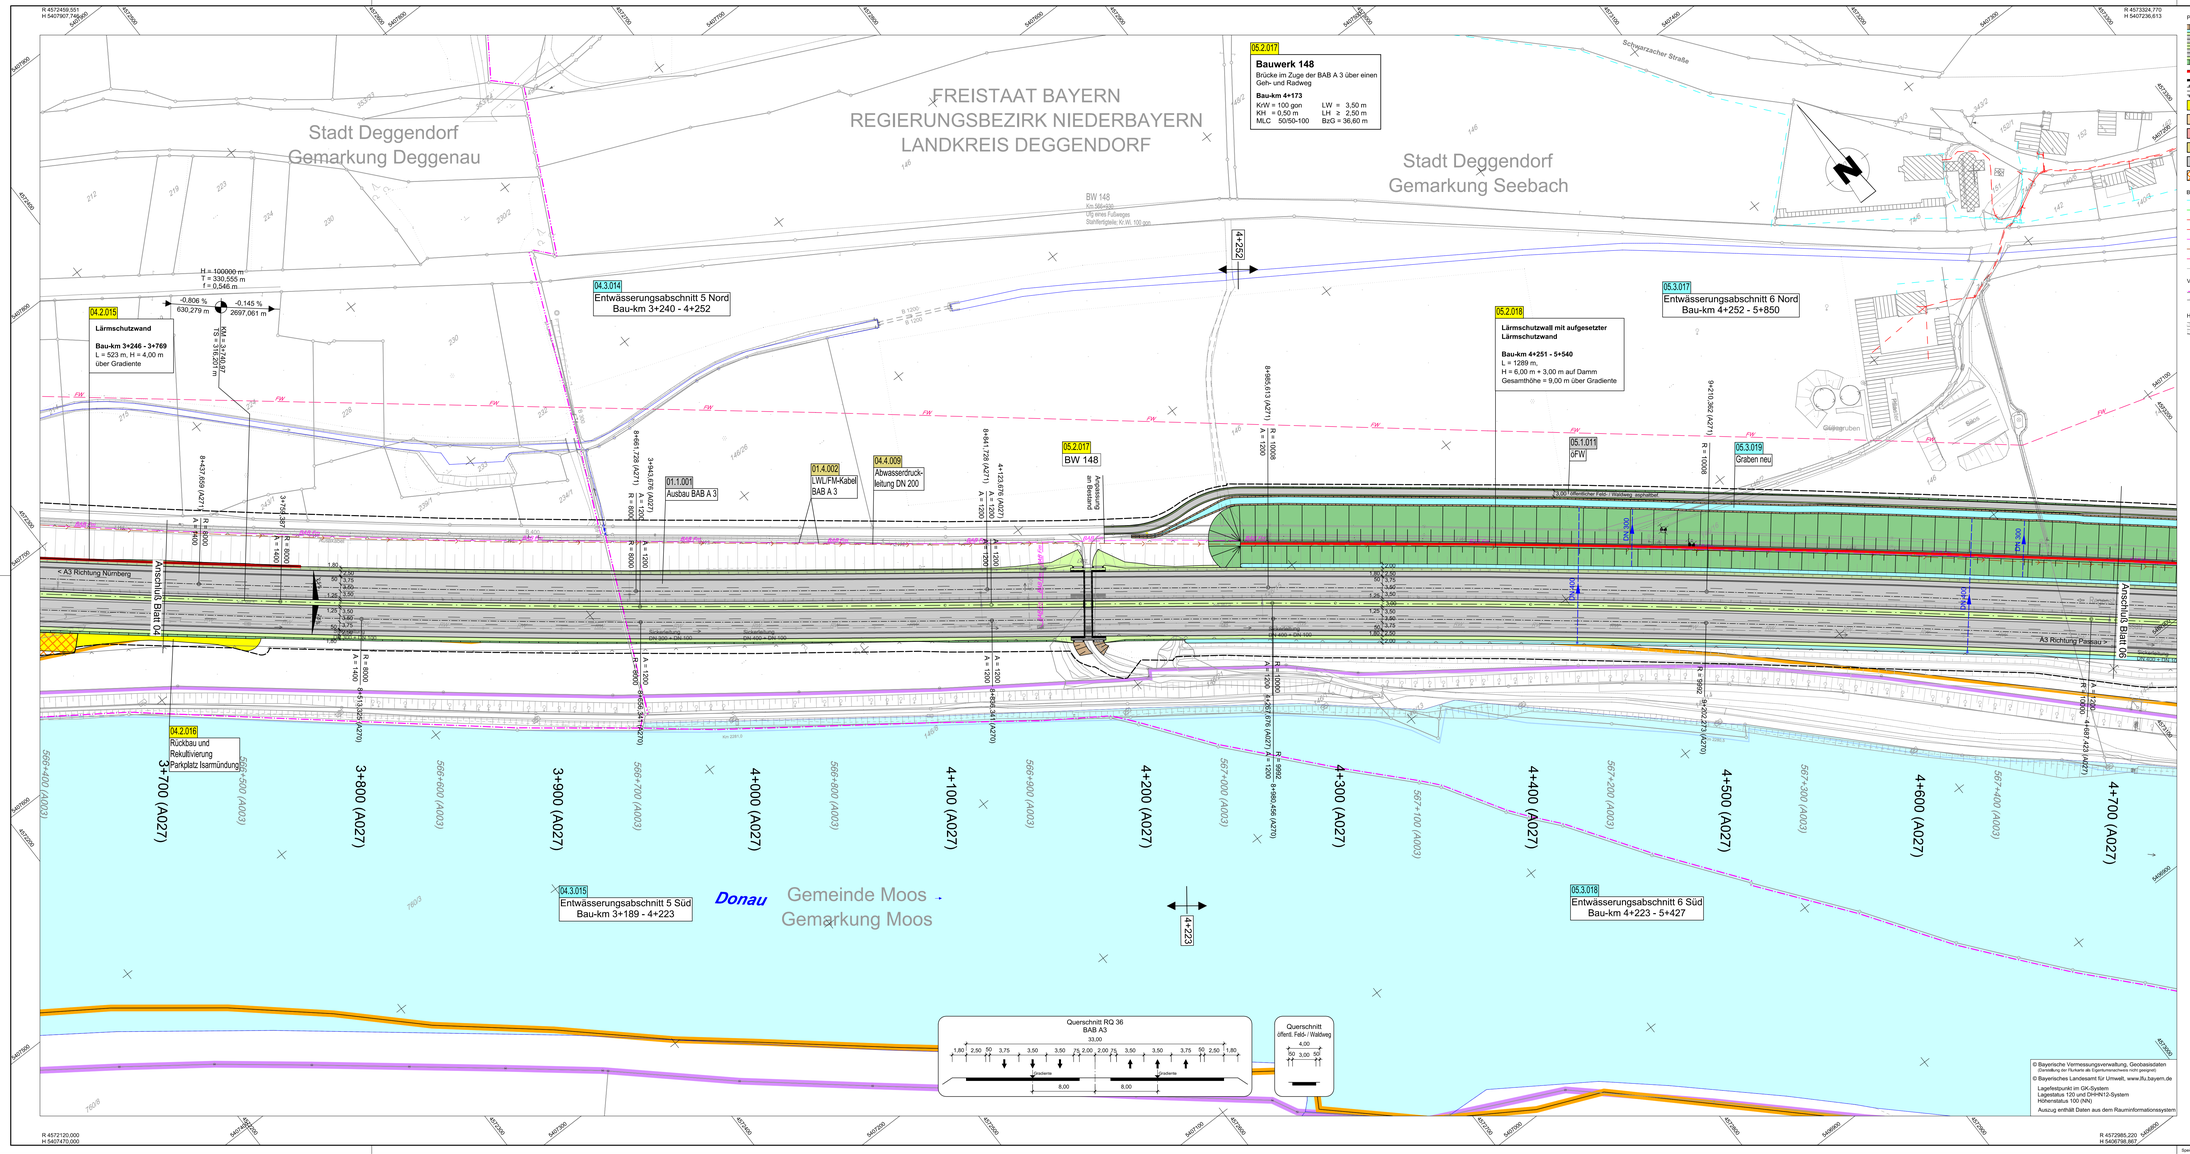

Planung:
- Einachsfestböschung
- Mulde
- Banket
- Fahrbahn mit Achse und Fahrstreifenaufteilung
- Mittelbereiten mit Achse A3
- Fahrbahn mit Achse und Fahrstreifenaufteilung
- Damm
- Dammböschung
- Lärmschutzwand
- Stützmauer
- Brücke
- Rückbau
- Gehweg
- Geh- und Radweg
- öffentlicher Feld- / Waldweg (öFW) unbefestigt / Eigentümerweg
- öffentlicher Feld- / Waldweg (öFW) befestigt
- Abgrabung Retentionsausgleich

H = 350,00 m
R = 20000 m
T = 0,437 m
Neigungsbrechpunkt mit Angabe von Ausrundungshalbmesser, Längenneigung und Abstand zum nächsten Neigungsbrechpunkt

– Gradientenhochpunkt
– Gradiententiefpunkt

Bestandsleitungen:
- Trinkwasserleitung
- Gasleitung
- E-F-leitung
- E-Leitung
- Fernmeldeleitung
- Abwasserleitung
- Fernwasser
- LWL Kabel

Verwaltung:
- Gemeindegrenze
- Gemarkungsgrenze

Schutzgebiete:
- FFH-Gebiet, Natura 2000
- Vogelschutzgebiet SPA Natura 2000
- Naturschutzgebiet (NSG) / Naturdenkmal (ND)

Hochwasserschutz Niederalteich - Projektiert (RMD Wasserstraßen GmbH, 2014)
- Neubau, projektierter Hochwasserschutz

1 2 3 4 5 6 7 8 9 10 11

INGE A 3 - BUNG | ILF | Schimetta
c/o BUNG Ingenieure AG
69126 Heidelberg Engleinstraße 4
69004 Heidelberg Postfach 101420
Tel.: 06221/3065-0 Fax: 06221/306-220
E-Mail: zentralbereich-vdb@bung-ag.de | www.bung-gruppe.de

bearbeitet:	Feb. 2022	fij
gezeichnet:	Feb. 2022	Mg/Kni
geprüft:	28.02.2022	Fischer
Projekt-Nr.	00-0000	

Die Autobahn
Südbayern
Außenstelle Deggendorf
Graflinger Straße 83, 94469 Deggendorf

bearbeitet:	Feb. 2022	Pram
gezeichnet:		
geprüft:	Feb. 2022	Maier
PSP-Nr.	B01S.ABA90370.00	

Nr.	Art der Änderung	Datum	Zeichen
3			
2			
1			

Lagesystem	GK/Lagestatus 120 und DHHN 12	Stand Kataster	2018 / 2019 / 2022
Höhensystem	Höhenstatus 100 (NN)	Bestandsvermessung	2002 / 2015 / 2017

FESTSTELLUNGSENTWURF

Die Autobahn GmbH des Bundes

Straße / Abschn.-Nr. / Station: A 3_1280_0,247 - A 3_1300_1,739

PROJIS-Nr.: 09.172200.00

Unterlage / Blatt-Nr.: 05 / 05
Lageplan
Bau-km 3+700 bis 4+700

Maßstab: 1 : 1.000

A 3 Nürnberg - Passau
6-streifiger Ausbau
zw. AK Deggendorf - AS Hengersberg

Bau-km 0+253 bis 10+959

Aufgestellt: 15.03.2022
Niederlassung Südbayern
Außenstelle Deggendorf

Pritscher, Leiter der Außenstelle

Speichendatum: 11.03.2022

Plangröße: 0.78m² (59.4x132.0cm)