


Legende

- Umring Ausgleichsflächen
- Umring Eingriffsbereich mit Baufeld

Maßnahmenkennung

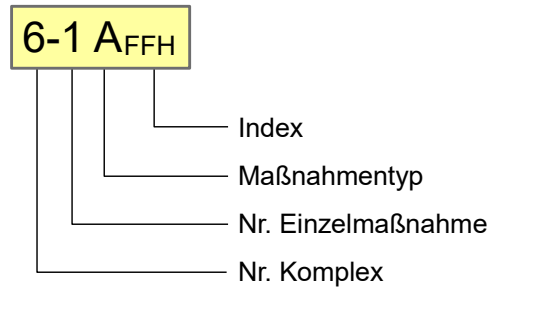

Erläuterung Maßnahmentyp

- A Ausgleichsmaßnahme
- E Ersatzmaßnahme

Erläuterung Maßnahmentyp


- CEF Artenschutzrechtliche Maßnahmen zur Erhaltung der ökologischen Funktion der Fortpflanzungs- und Ruhestätten (continuous ecological functionality)
- FFH Maßnahme zur Schadensbegrenzung bzw. Maßnahme zur Kohärenzsicherung
- FCS Maßnahme zur Sicherung eines günstigen Erhaltungszustands

Schutzgebiete

- Naturschutzgebiet
- Vogelschutzgebiet
- FFH-Gebiet

Sonstige

- Kartenausschnitte
- Gemeindegrenzen

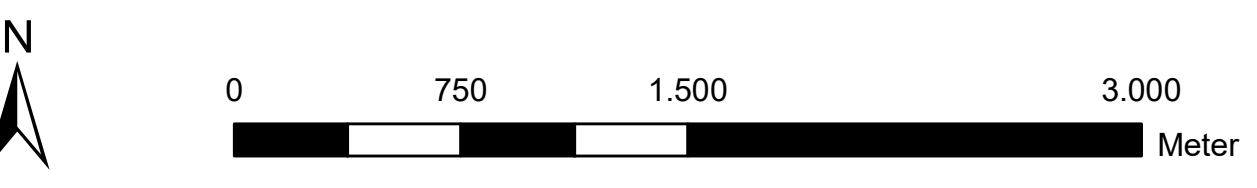

Dr. Blasy - Dr. überland Ingenieure GmbH Moosstraße 3 82279 Eching am Ammersee Tel. +49 8143 997-100 info@blasy-overland.de Fax +49 8143 997-150 www.blasy-overland.de	bearbeitet:	Nov. 2020	Patzing
	gezeichnet:	Okt. 2021	Ginmer
	geprüft:	Feb. 2022	Patzing
	Projekt-Nr. ee-ABDSB-050.12		

Die Autobahn Südbayern Außenstelle Deggendorf Grafinger Straße 83, 94469 Deggendorf	bearbeitet:		
	gezeichnet:	D44	02/2022
	geprüft:	Schaub	
	PSP-Nr. B01S.ABA0370.00		

Nr.	Art der Änderung	Datum	Zeichen

Lage-system	Gauß-Krüger GK4	Stand Kataster	2015
Höhen-system	DHHN12	Bestandsvermessung	2017

FESTSTELLUNGSENTWURF

Die Autobahn GmbH des Bundes	Unterlage / Blatt-Nr.: 9.1
Straße / Abschn.-Nr / Station: A3_1280_0.247 - A.3_1300_1.739	Maßstab: 1 : 25.000
PROJIS-Nr.: 09.173200.00	

**A3 Nürnberg - Passau
6-streifiger Ausbau
zw. AK Deggendorf - AS Hengersberg
Bau-km 0+253 bis 10+959**

Aufgestellt: 15.03.2022
Niederlassung Südbayern
Außenstelle Deggendorf

Pritscher, Leiter der Außenstelle