

D1

BW 146


BW 145/1

SPA 7243-402.01


Lkr. Deggendorf
 Stadt Deggendorf
 Gmk. Fischerdorf

AK Deggendorf

Beginn der Planfeststellung
 Baukm 0+000 bis 10+959

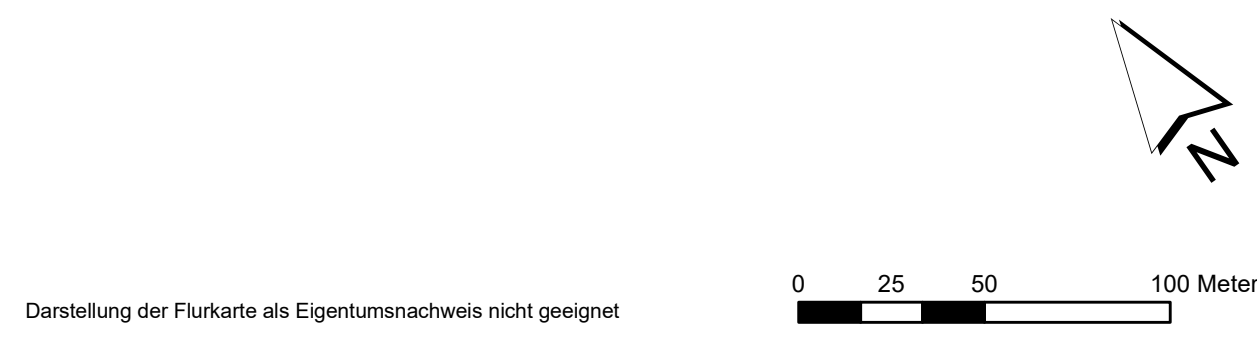

Darstellung der Flurkarte als Eigentumsnachweis nicht geeignet

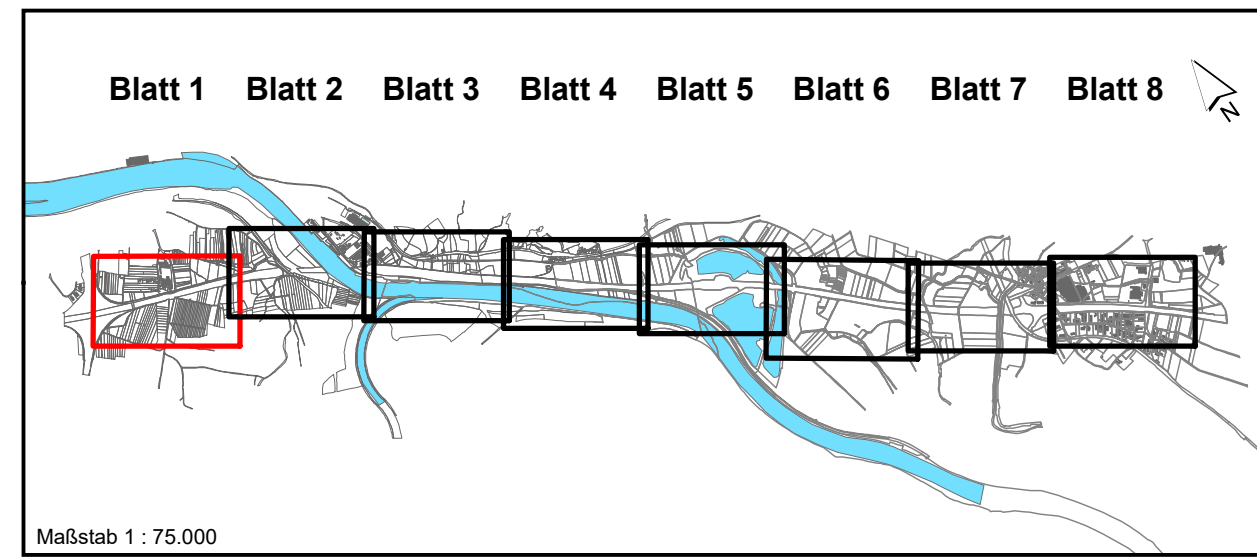

Maßstab 1 : 75.000

Dr. Blasy - Dr. Øverland Ingenieure GmbH Moosstraße 3 82279 Eching am Ammersee Tel. +49 8143 997-100 info@blasy-overland.de Fax +49 8143 997-150 www.blasy-overland.de	bearbeitet:	Nov 2020	Patalong
	gezeichnet:	März 2021	Gintner
	geprüft:	Feb. 2022	Patalong
	Projekt-Nr. ea-ABDSB-050.12		

 Die Autobahn Südbayern Außenstelle Deggendorf Grafinger Straße 83, 94469 Deggendorf	bearbeitet:		
	gezeichnet:	D44	02/2022
	geprüft:		Schaub
	PSP-Nr. B01S.ABA90370.00		

Nr.	Art der Änderung	Datum	Zeichen

Lagesystem	Gauß-Krüger GK4	Stand Kataster	2015
Höhensystem	DHHN12	Bestandsvermessung	2017

FESTSTELLUNGSENTWURF

Die Autobahn GmbH des Bundes	Unterlage / Blatt-Nr.: 9.2 / 1
Straße / Abschn.-Nr / Station: A3_1280_0.247 - A 3_1300_1.739	Landschaftspflegerischer Maßnahmenplan
PROJIS-Nr.: 09.173200.00	Maßstab: 1 : 2.000

**A3 Nürnberg - Passau
 6-streifiger Ausbau
 zw. AK Deggendorf - AS Hengersberg
 Bau-km 0+253 bis 10+959**

Aufgestellt: 15.03.2022
 Niederlassung Südbayern
 Außenstelle Deggendorf

 Pritscher, Leiter der Außenstelle