
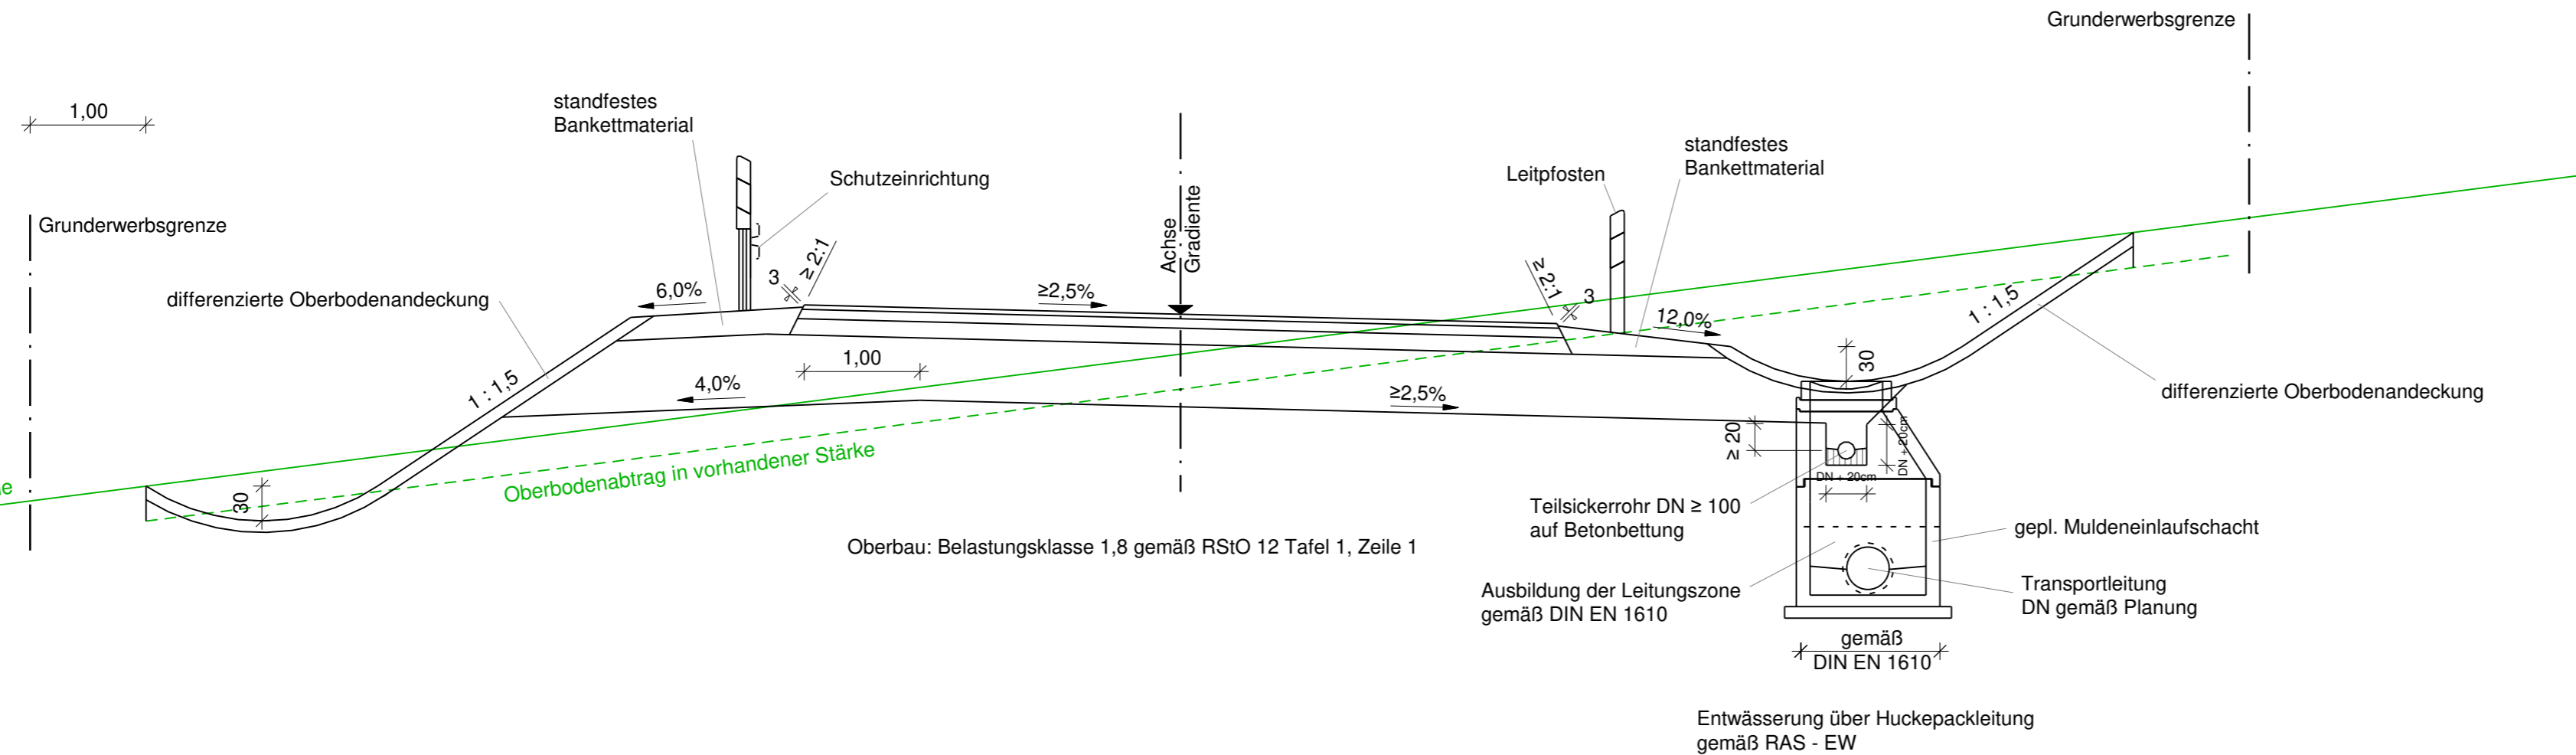



Regelquerschnitt REG 12

RQ 9,5

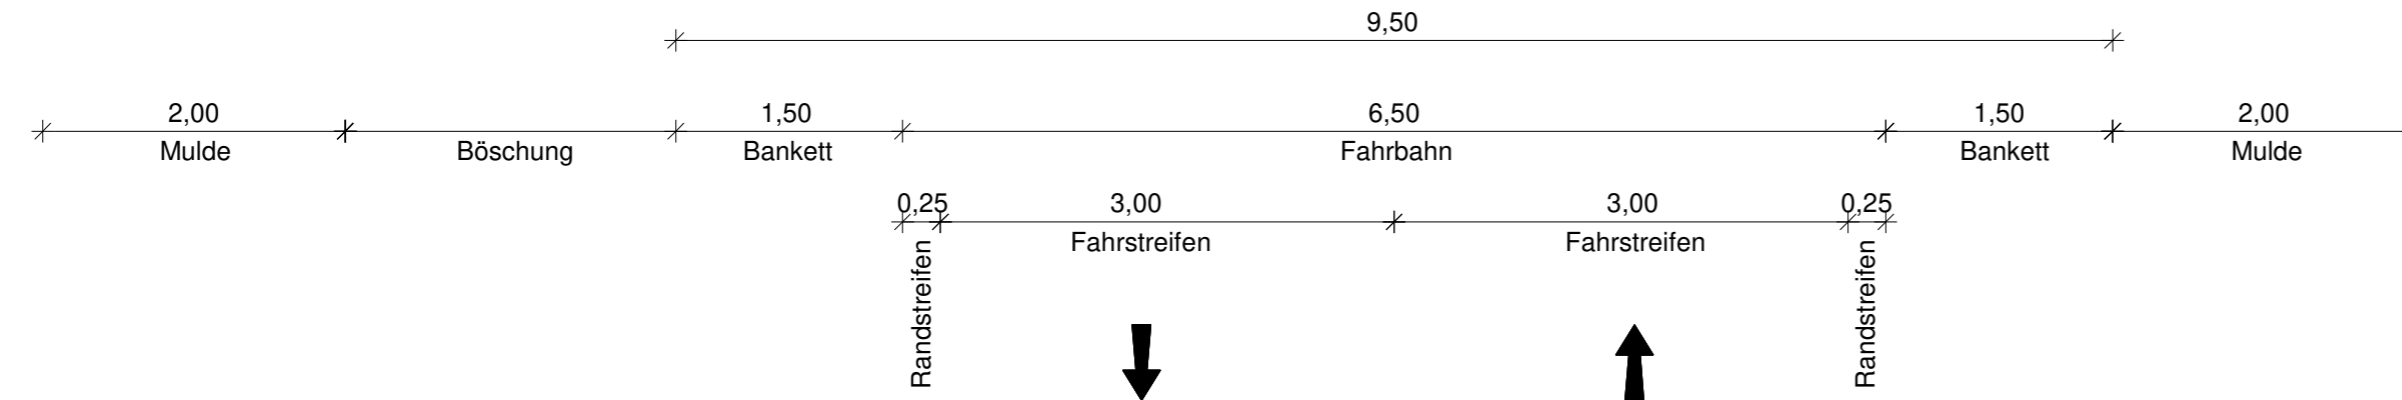

 BBI BBI INGENIEURE GMBH	Niederlassung Dingolfing Marienplatz 19 D-84130 Dingolfing Tel: +49 8731 3165-0 Fax: +49 8731 3165-10 www.bbi-ingenieure.de	
	bearbeitet:	April 2022 Höpfl
	gezeichnet:	April 2022 Höpfl
	geprüft:	April 2022 Pritscher


Staatliches Bauamt Passau, Servicestelle Deggendorf  Bräugasse 13 94469 Deggendorf Tel.: 0991/386-0, Fax: 0991/386-135, www.stbadeg.bayern.de	bearbeitet: April 2022 Buchbauer	
	gezeichnet: April 2022 Buchbauer	
	geprüft: April 2022 Wufka B.	

Nr.	Art der Änderung	Datum	Zeichen

FESTSTELLUNGSENTWURF

Straßenbauverwaltung Freistaat Bayern Straße / Abschn.-Nr. / Station: REG 12_100_0,540 bis 130_0,220	Unterlage / Blatt-Nr.: 14 / 1 Regelquerschnitt REG 12 Maßstab: 1 : 50
---	--

Kreisstraße REG12 - Hangenleithen - Rinchnach (B85)
Ortsumgehung Kirchberg - südlicher Bauabschnitt
 Bau-km 0-123,931 bis 2+630

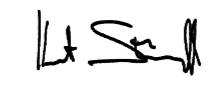aufgestellt: Staatliches Bauamt Passau  K. Stümpfl, Baudirektor Deggendorf, den 29.04.2022	
---	--

--	--