
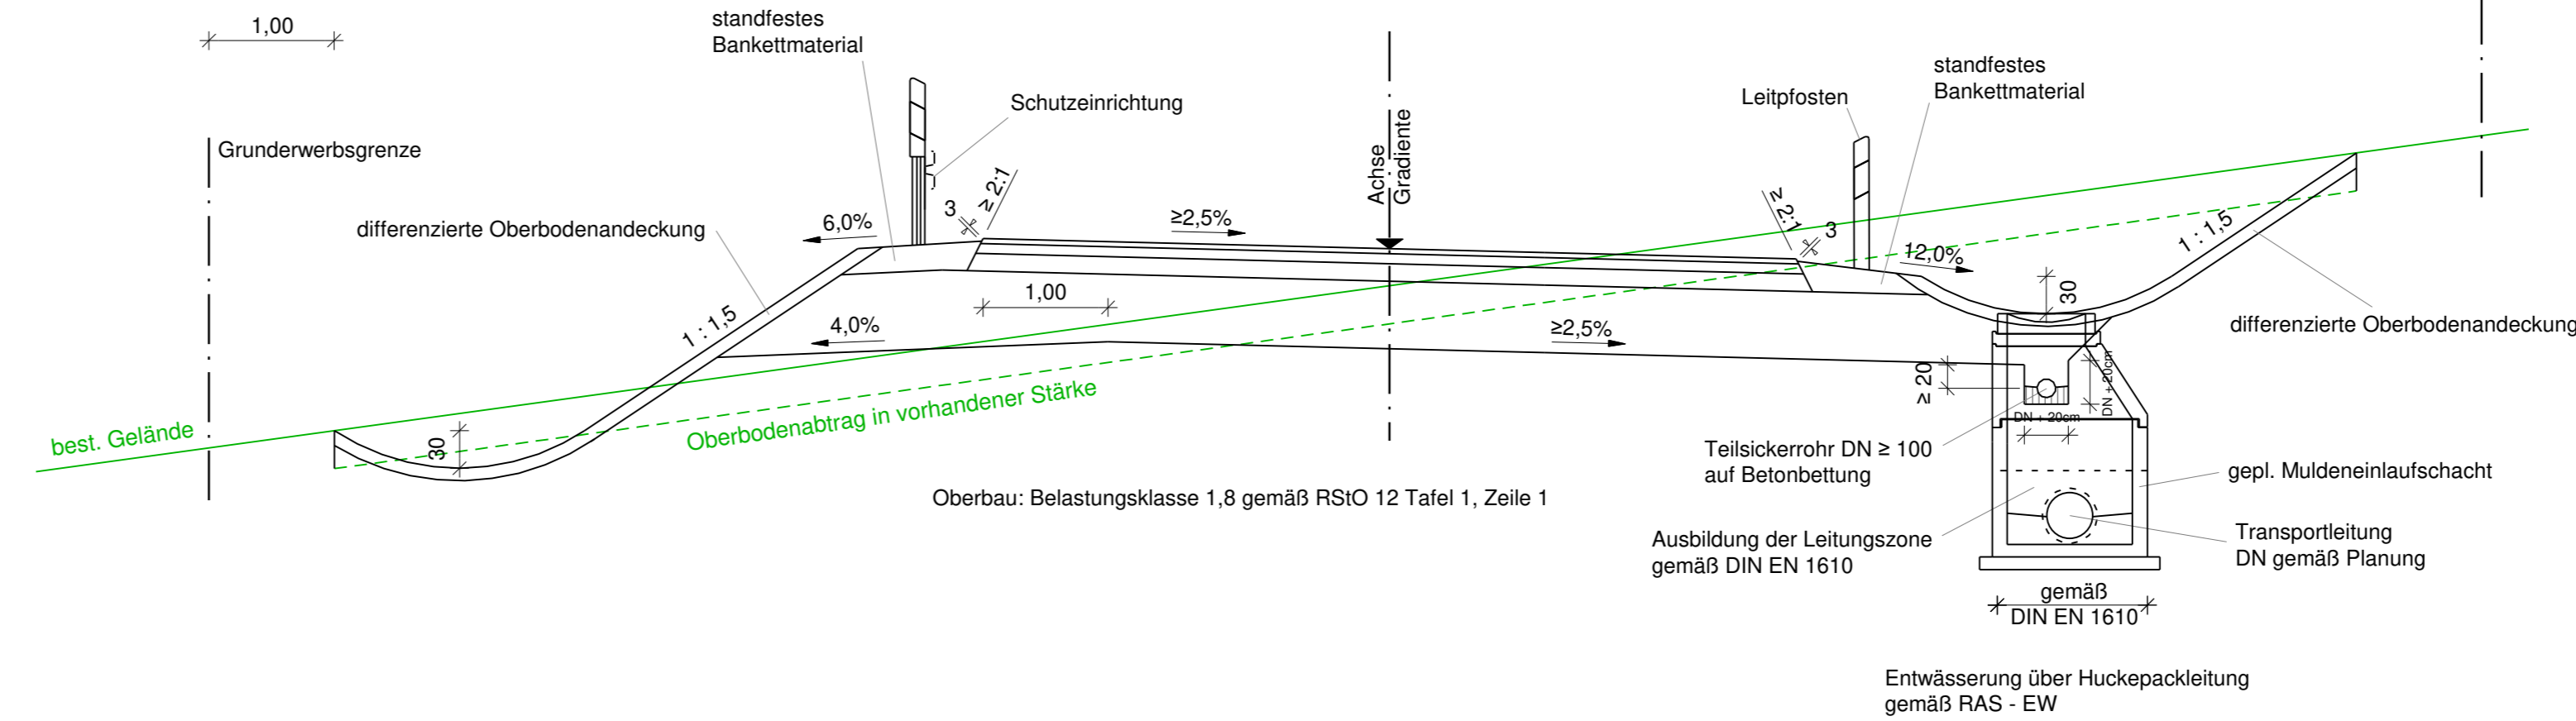
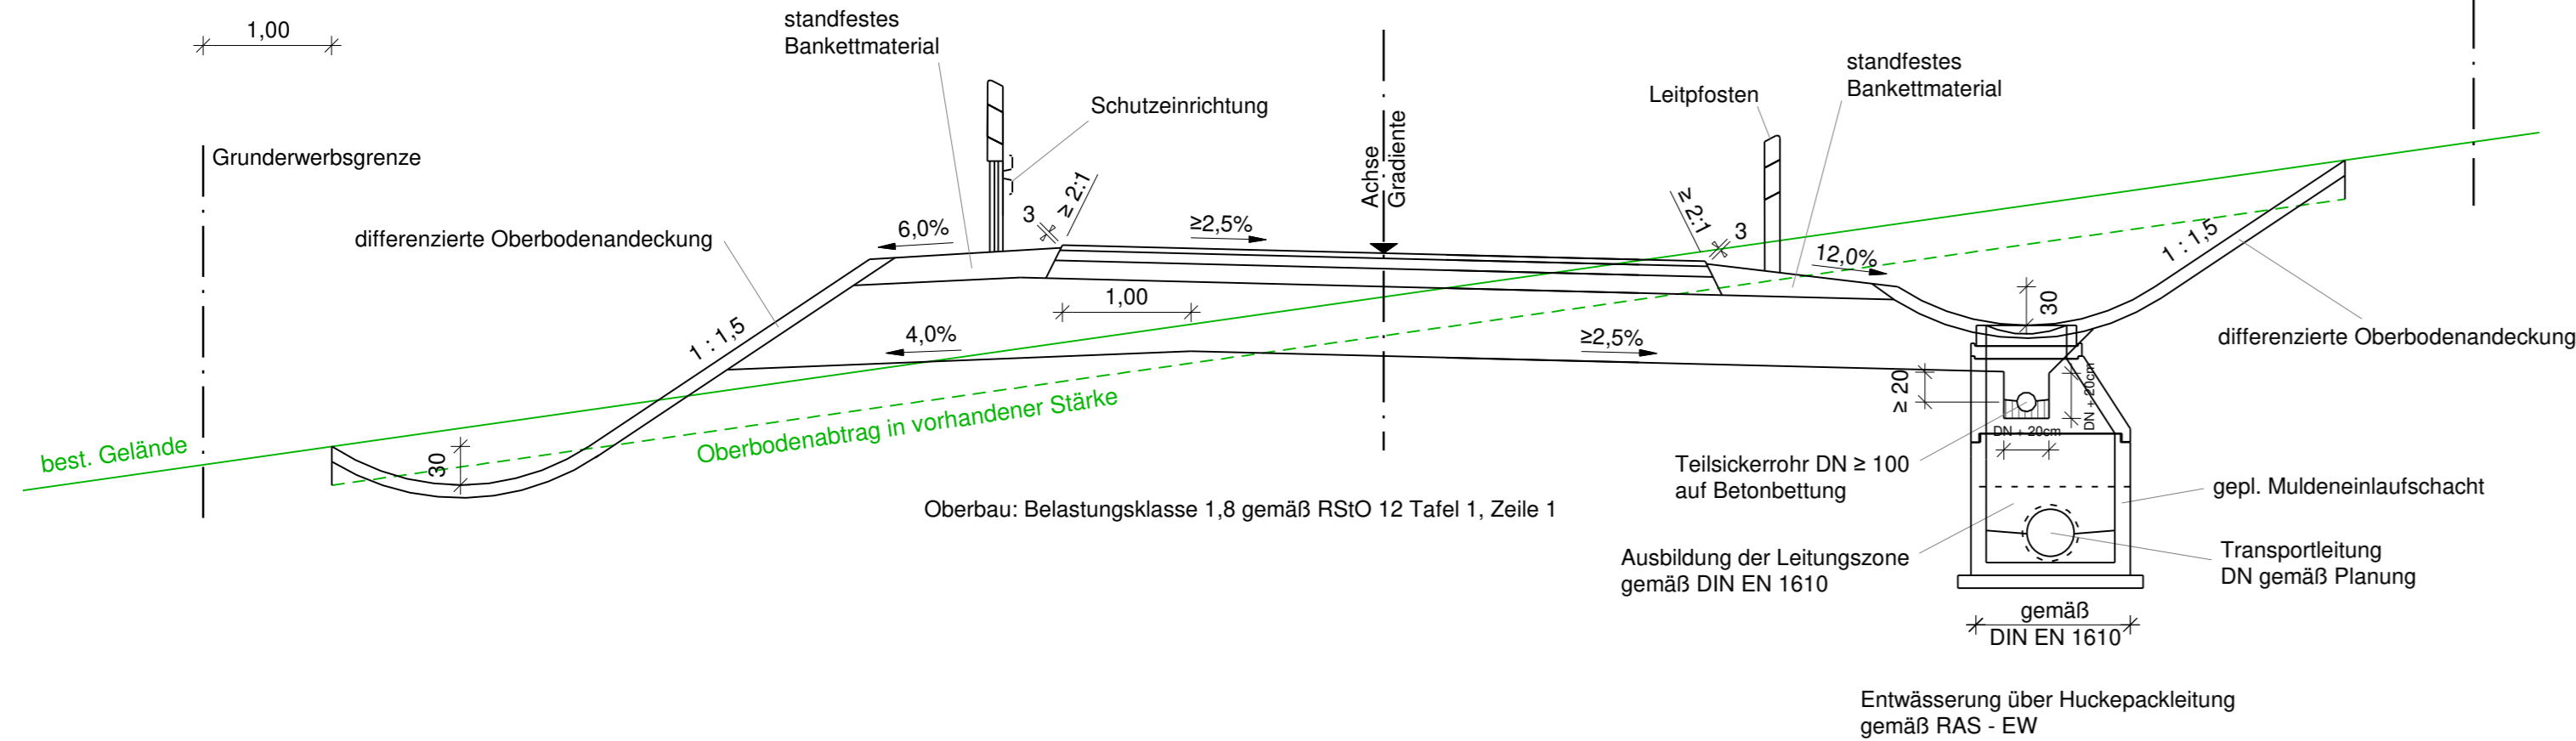
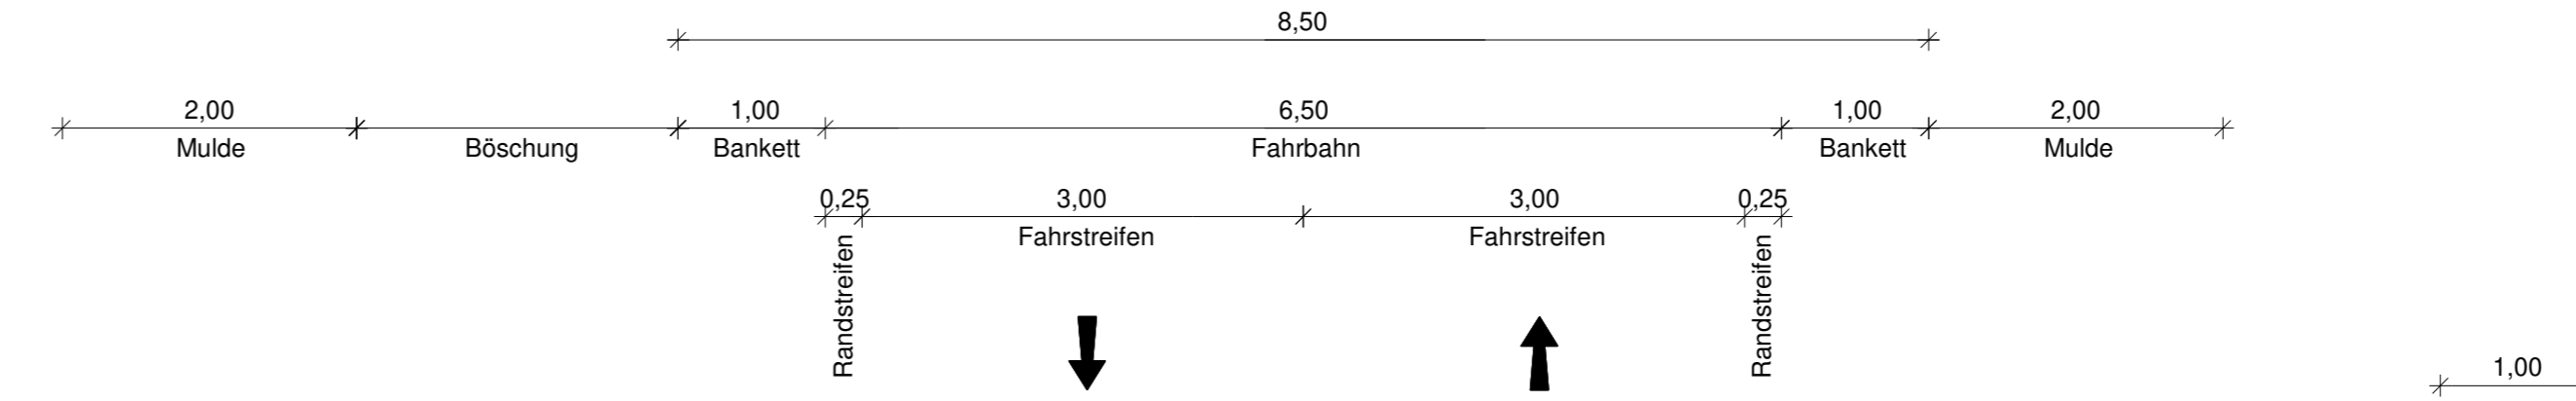



Regelquerschnitt St 2134 - Hauptstrecke RQ 8,0

Regelquerschnitt St 2134 - Anschlussast RQ 8,5

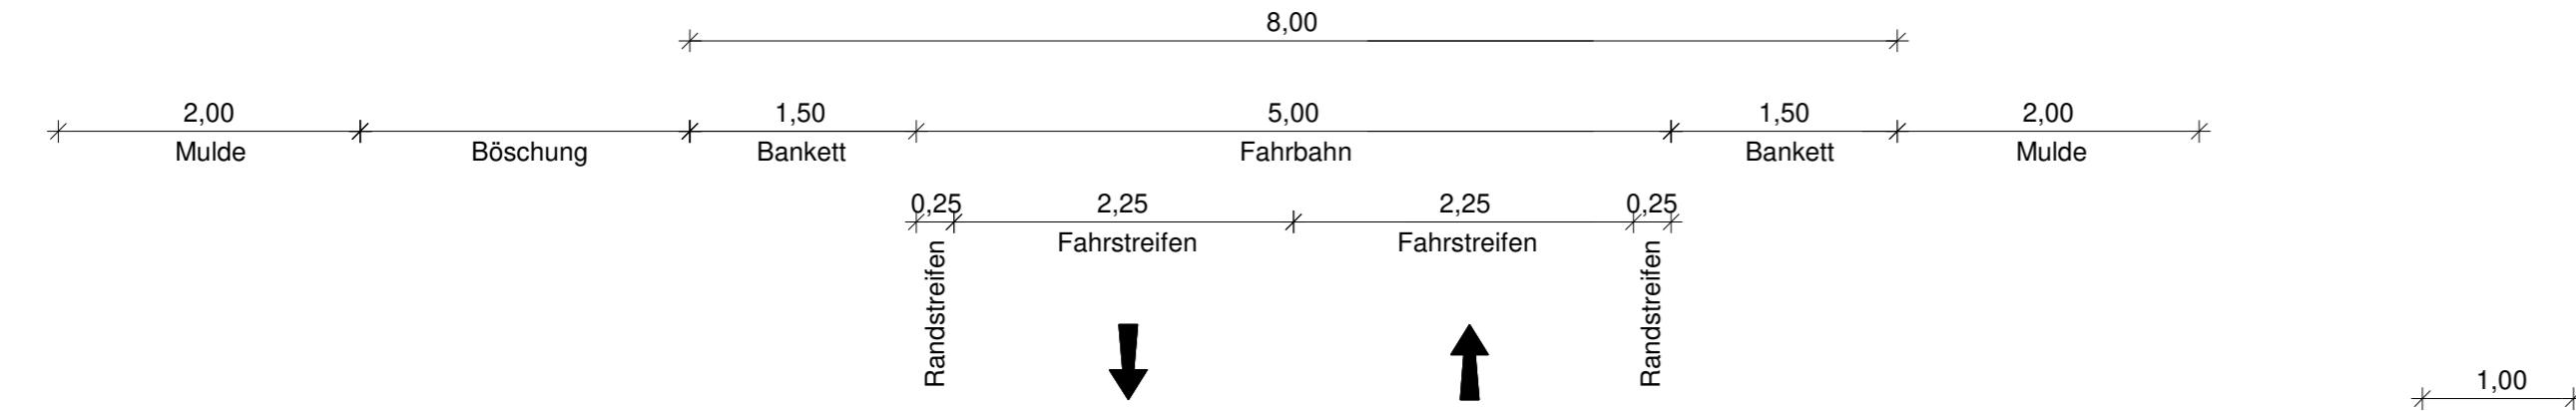

 BBI Niederlassung Dingolfing Marienplatz 19 D-84130 Dingolfing Tel: +49 8731 3165-0 Fax: +49 8731 3165-10 www.bbi-ingenieure.de	bearbeitet:	April 2022	Höpfel
	gezeichnet:	April 2022	Höpfel
	geprüft:	April 2022	Pritscher


Staatliches Bauamt Passau, Servicestelle Deggendorf Bräugasse 13 94469 Deggendorf Tel.: 0991/386-0, Fax: 0991/386-135, www.stbadeg.bayern.de		bearbeitet:	April 2022	Buchbauer
		gezeichnet:	April 2022	Buchbauer
		geprüft:	April 2022	Wufka B.

Nr.	Art der Änderung	Datum	Zeichen

FESTSTELLUNGSENTWURF

Straßenbauverwaltung Freistaat Bayern Straße / Abschn.-Nr. / Station: REG 12_100_0,540 bis 130_0,220	Unterlage / Blatt-Nr.: 14 / 2 Regelquerschnitte St 2134 Maßstab: 1 : 50
---	---

Kreisstraße REG12 - Hangenleithen - Rinchnach (B85)
Ortsumgebung Kirchberg - südlicher Bauabschnitt
 Bau-km 0-123,931 bis 2+630

aufgestellt: Staatliches Bauamt Passau  K. Stümpfl, Baudirektor Deggendorf, den 29.04.2022	
---	--