



Regelquerschnitt GVS "Süd"

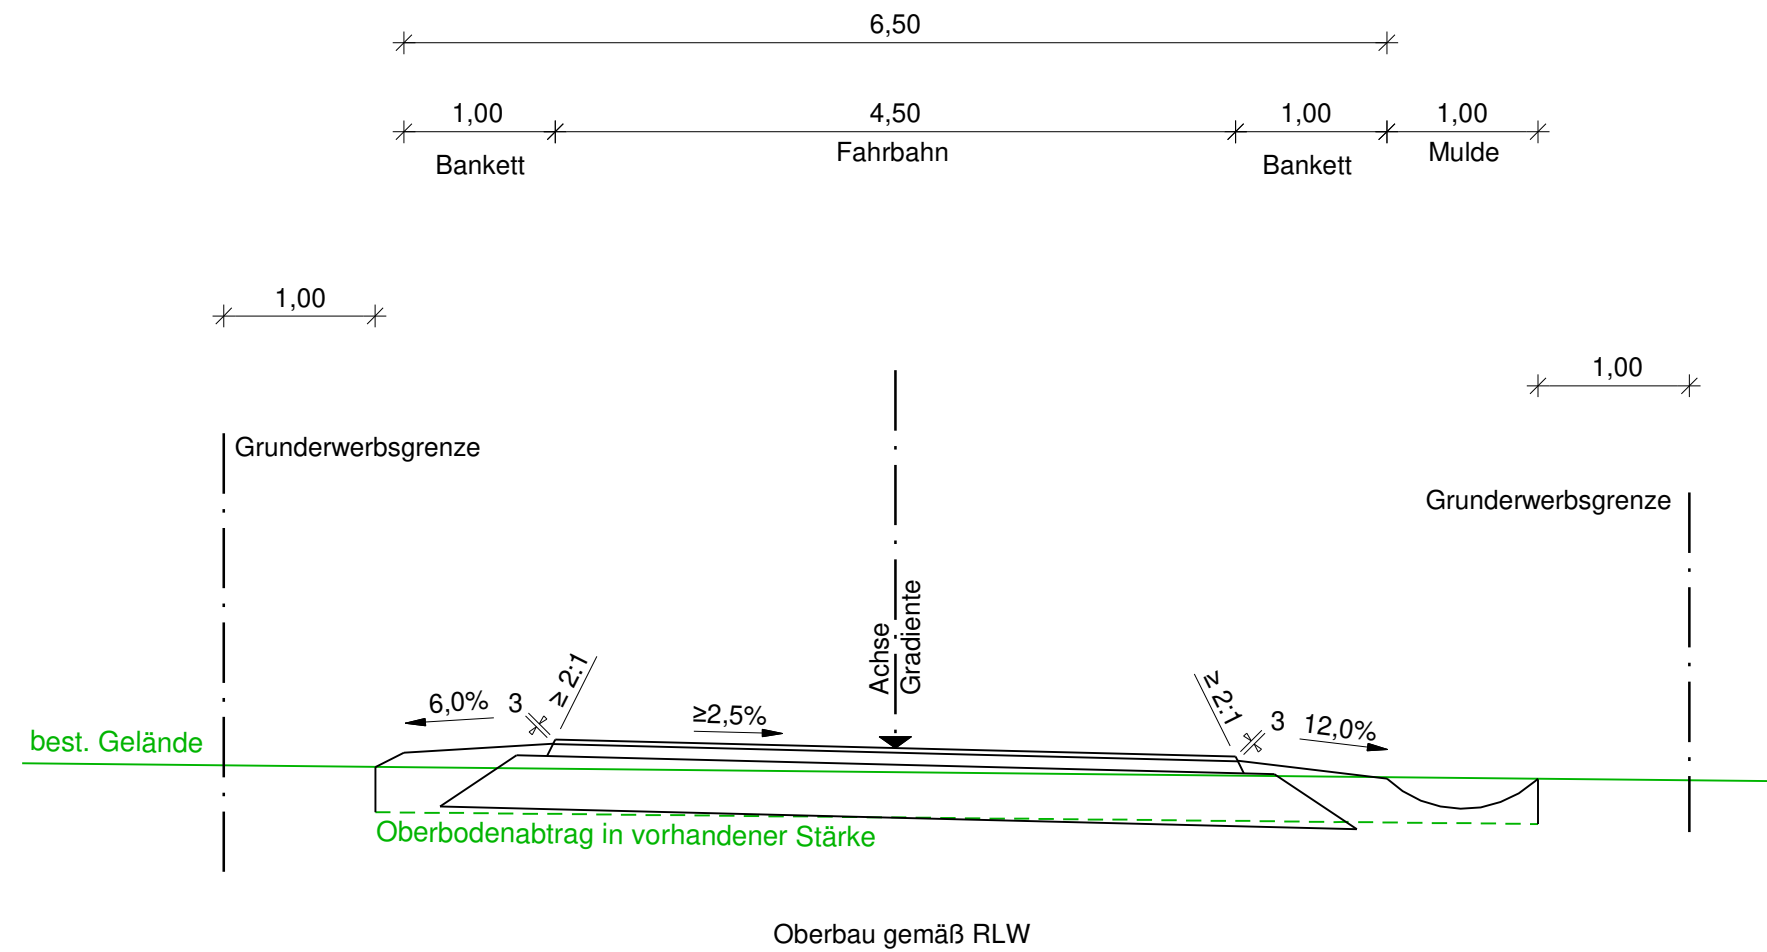

Regelquerschnitt öFW

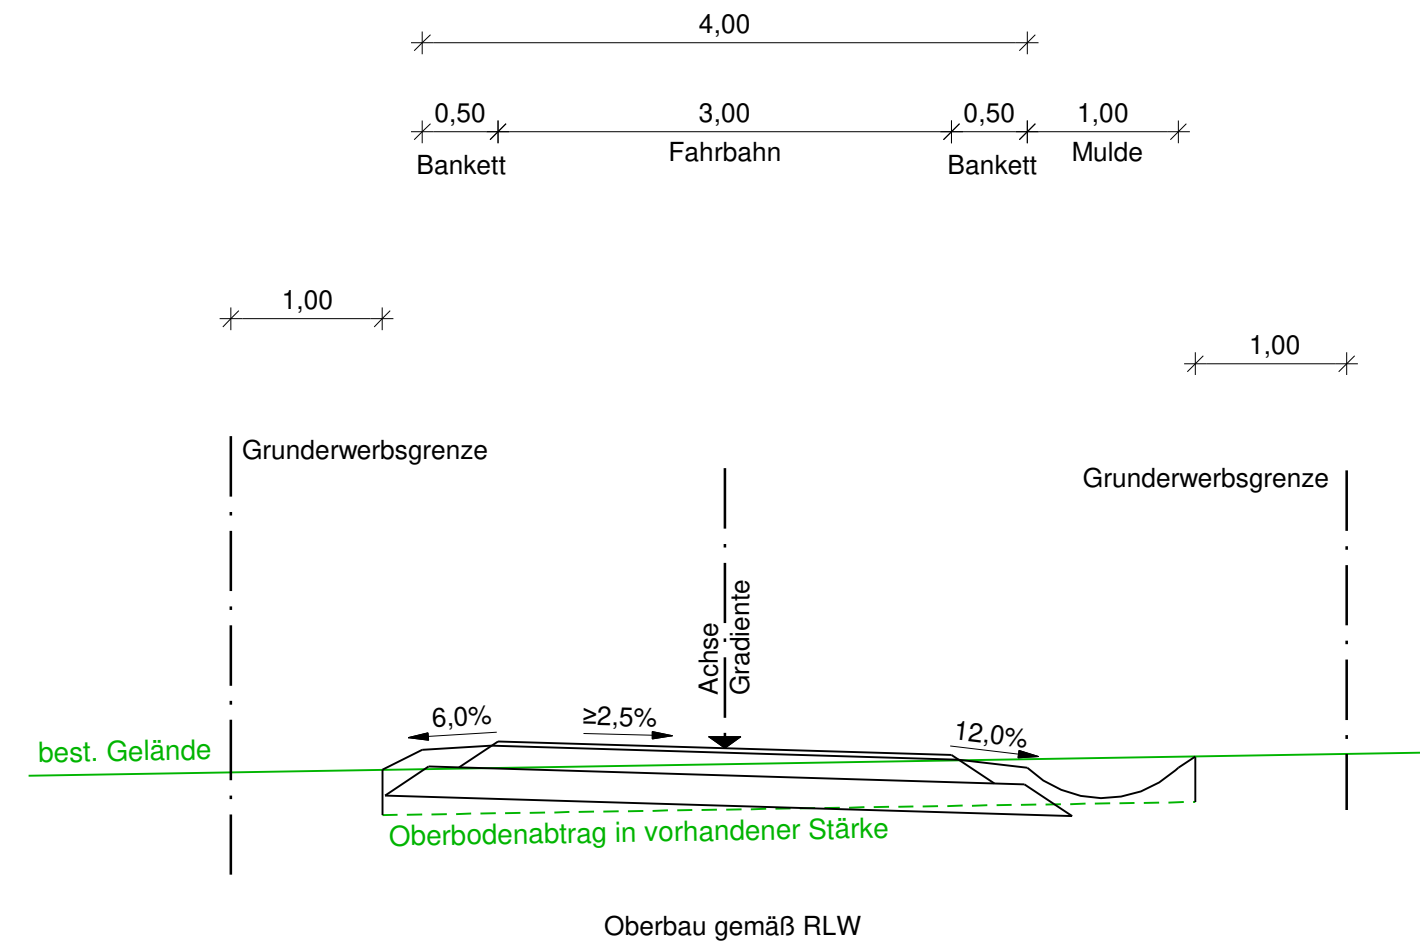

BBI
Niederlassung Dingolfing
Marienplatz 19
D-84130 Dingolfing
Tel: +49 8731 3165-0
Fax: +49 8731 3165-10
www.bbi-ingenieure.de

bearbeitet:	April 2022	Höpfli
gezeichnet:	April 2022	Höpfli
geprüft:	April 2022	Pritscher

Staatliches Bauamt Passau,
Servicestelle Deggendorf



Bräugasse 13
94469 Deggendorf

Tel.: 0991/386-0, Fax: 0991/386-135, www.stbadeg.bayern.de

bearbeitet:	April 2022	Buchbauer
gezeichnet:	April 2022	Buchbauer
geprüft:	April 2022	Wufka B.

Nr.	Art der Änderung	Datum	Zeichen

FESTSTELLUNGSENTWURF

Straßenbauverwaltung
Freistaat Bayern
Straße / Abschn.-Nr. / Station: REG 12_100_0,540 bis 130_0,220

Unterlage / Blatt-Nr.: 14 / 4
Regelquerschnitte
GVS "Süd" und öFW

Maßstab: 1 : 50

Kreisstraße REG12 - Hangenleithen - Rinchnach (B85)
Ortsumgehung Kirchberg - südlicher Bauabschnitt

Bau-km 0-123,931 bis 2+630

aufgestellt:
Staatliches Bauamt Passau

K. Stümpfl, Baudirektor

Deggendorf, den 29.04.2022