

H = -3970.000 m
 T = 132.499 m
 f = -2.211 m
 km = 0+132.499
 h TS = 547.604 m

Bauwerk 01
 Brücke im Zuge der B 85
 über eine GVS

Bau-km 0+591
 KrW = 75,00 gon LW = 9,00 m
 BzG = 16,00 m LH ≥ 4,70 m


H = -8000.000 m
 T = 77.000 m
 f = -0.371 m
 km = 0+775.057
 h TS = 521.099 m

H = 2700.000 m
 T = 54.675 m
 f = 0.554 m
 km = 1+058.993
 h TS = 503.921 m


495 m ü. NHN

	0+000	0+100	0+200	0+300	0+400	0+500	0+600	0+700	0+800	0+900	1+000	1+100
Gradientenhöhe												
Station	-100,00	0,00	50,00	100,00	150,00	200,00	250,00	300,00	350,00	400,00	450,00	500,00
Station	540,55	542,76	544,23	545,03	545,52	545,52	546,14	546,94	548,29	549,99	551,29	552,10
Bestand B 85	540,55	542,76	544,23	545,03	545,52	545,52	546,14	546,94	548,29	549,99	551,29	552,10
Urgelände	540,04	542,58	545,36	546,52	548,14	549,94	551,70	553,51	555,36	557,25	559,16	561,10


Krümmung
 Maßstab: 400/R (cm)

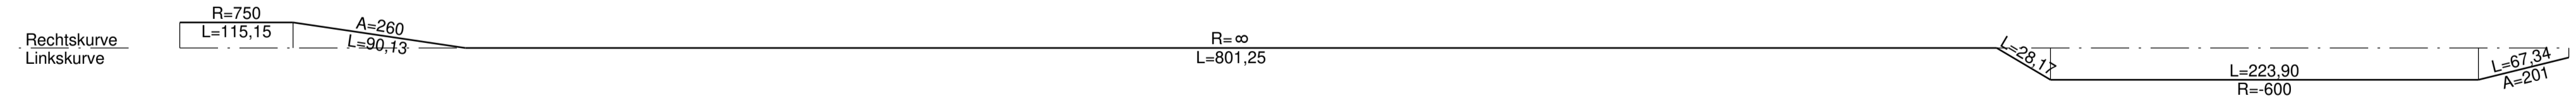

Querneigung
 Maßstab: 4 % / cm

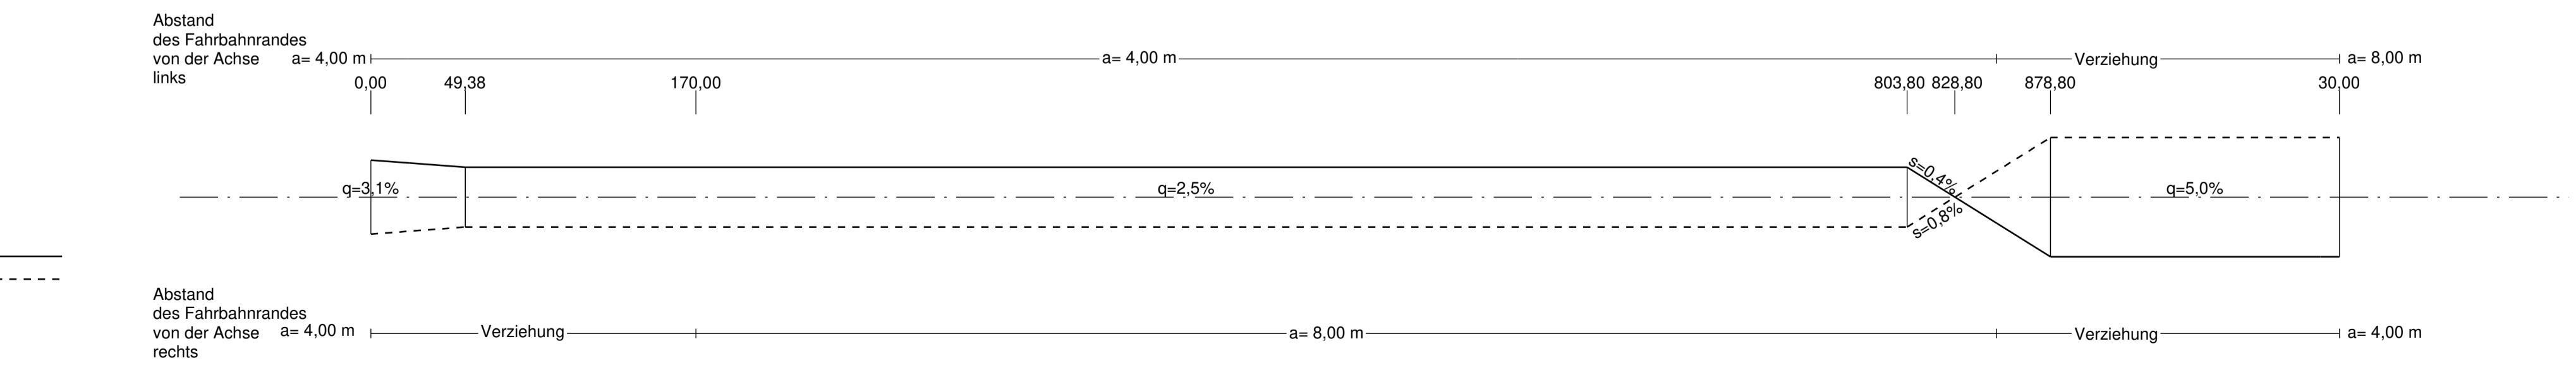

Sichtweiten

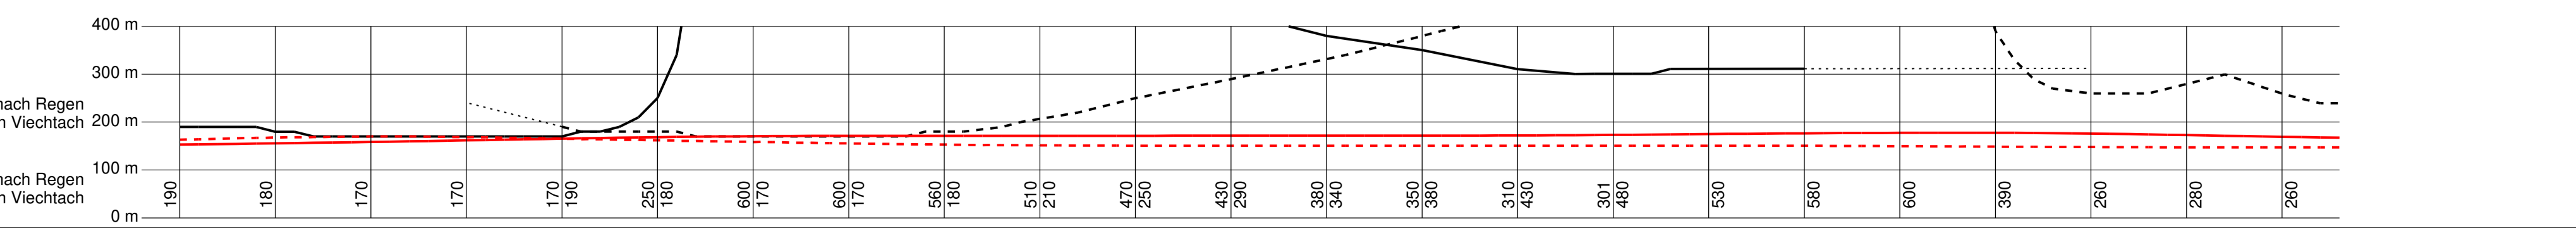

Zeichenerklärung

- Gradientenhochpunkt
- Gradiententiefpunkt
- Ausrundungsbeg. Kuppe / Ausrundungsende Wanne
- Fahrbahn mit Überholfahrstreifen (ÜFS) bzw. Zusatzfahrstreifen (ZFS)
- Neigungsbrechpunkt mit Angabe von Ausrundungshalbmesser und Längsneigung
- Damm
- Einschnitt

Entwurfsbearbeitung: **KEMPA** 67071 LUDWIGSHAFEN / RH. MAINKONHEIMER STR. 109
 INGENIEURGESELLSCHAFT MBH
 NIEDERLASSUNG REGENSBURG
 93059 Regensburg - Frankenstraße 6 - Telefon 0941 / 5309542-0
 Regensburg, den 12.09.2022

bearbeitet: 12.09.2022 Do / Wgt
 gezeichnet: 12.09.2022 Do / Wgt
 geprüft: 12.09.2022 K.-H. Dietl
 Projekt: 2716030_B85-Linden

Staatliches Bauamt Passau

Am Schanzl 2
 94032 Passau
 Tel.: 0851/5017-01, E-Mail: poststelle@stbapa.bayern.de

bearbeitet:
 gezeichnet: 12.09.2022 Wulka B.
 PSP Nr.:
 Projekt:

Nr.	Art der Änderung	Datum	Zeichen

FESTSTELLUNGSENTWURF

Straßenbauverwaltung Freistaat Bayern
 Staatliches Bauamt Passau
 Straße / Abschn.-Nr. / Station: B85_2270_0,165 bis B85_2270_1,335
 PROJIS-Nr.:
 Maßstab: 1 : 2.500 / 250

**B 85 - Cham - Regen
 Ausbau bei Linden
 3. Fahrstreifen**

aufgestellt:
 Dispendenz: den 12.09.2022
 Staatliches Bauamt

Kurt Stümpff
 Kurt Stümpff
 (Baudirektor)