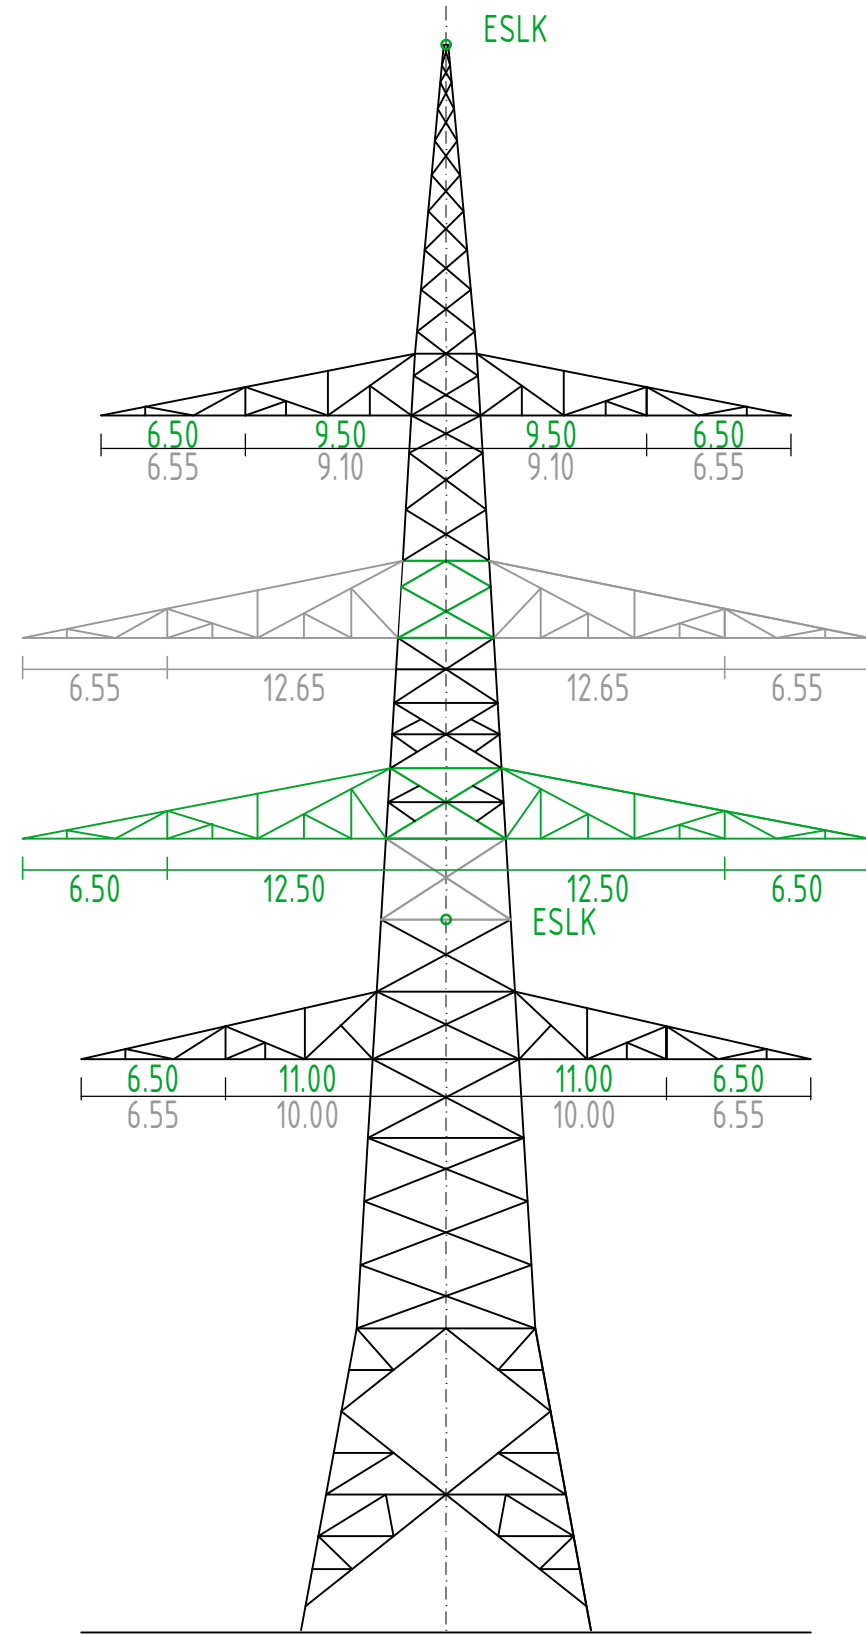


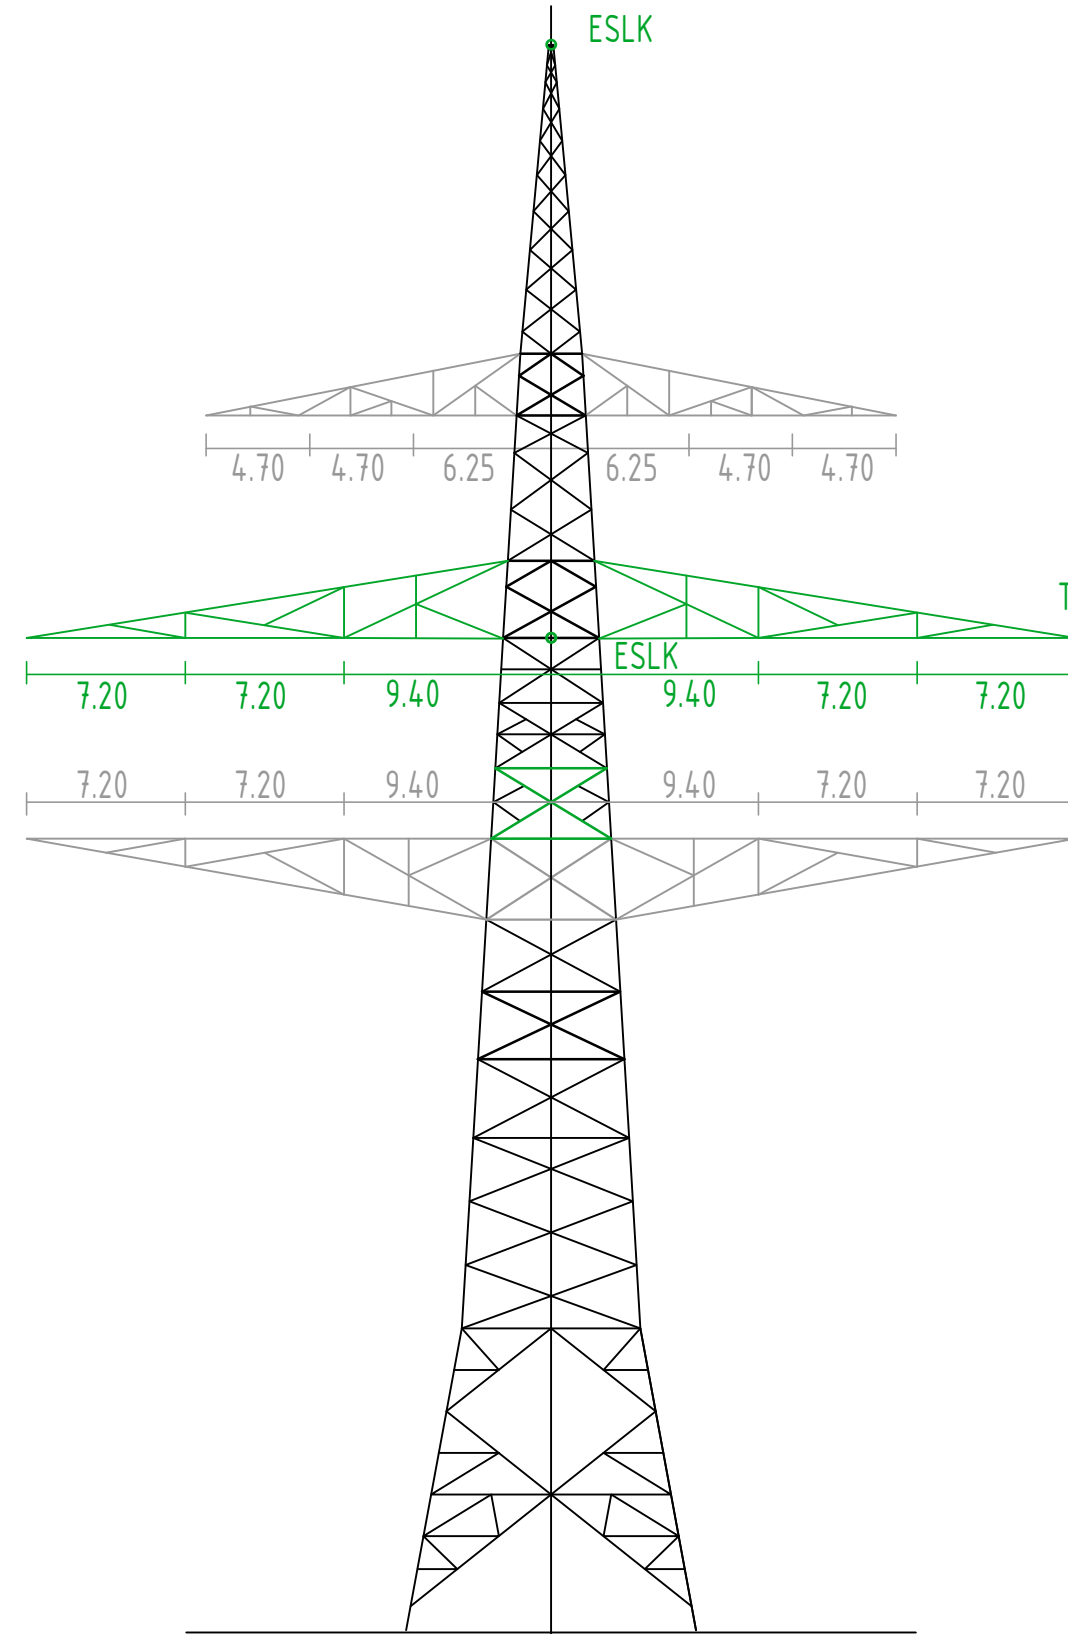
Ansicht um 90° gedreht



Tr. III um 90° gedreht

Doppeltourne
WAZ

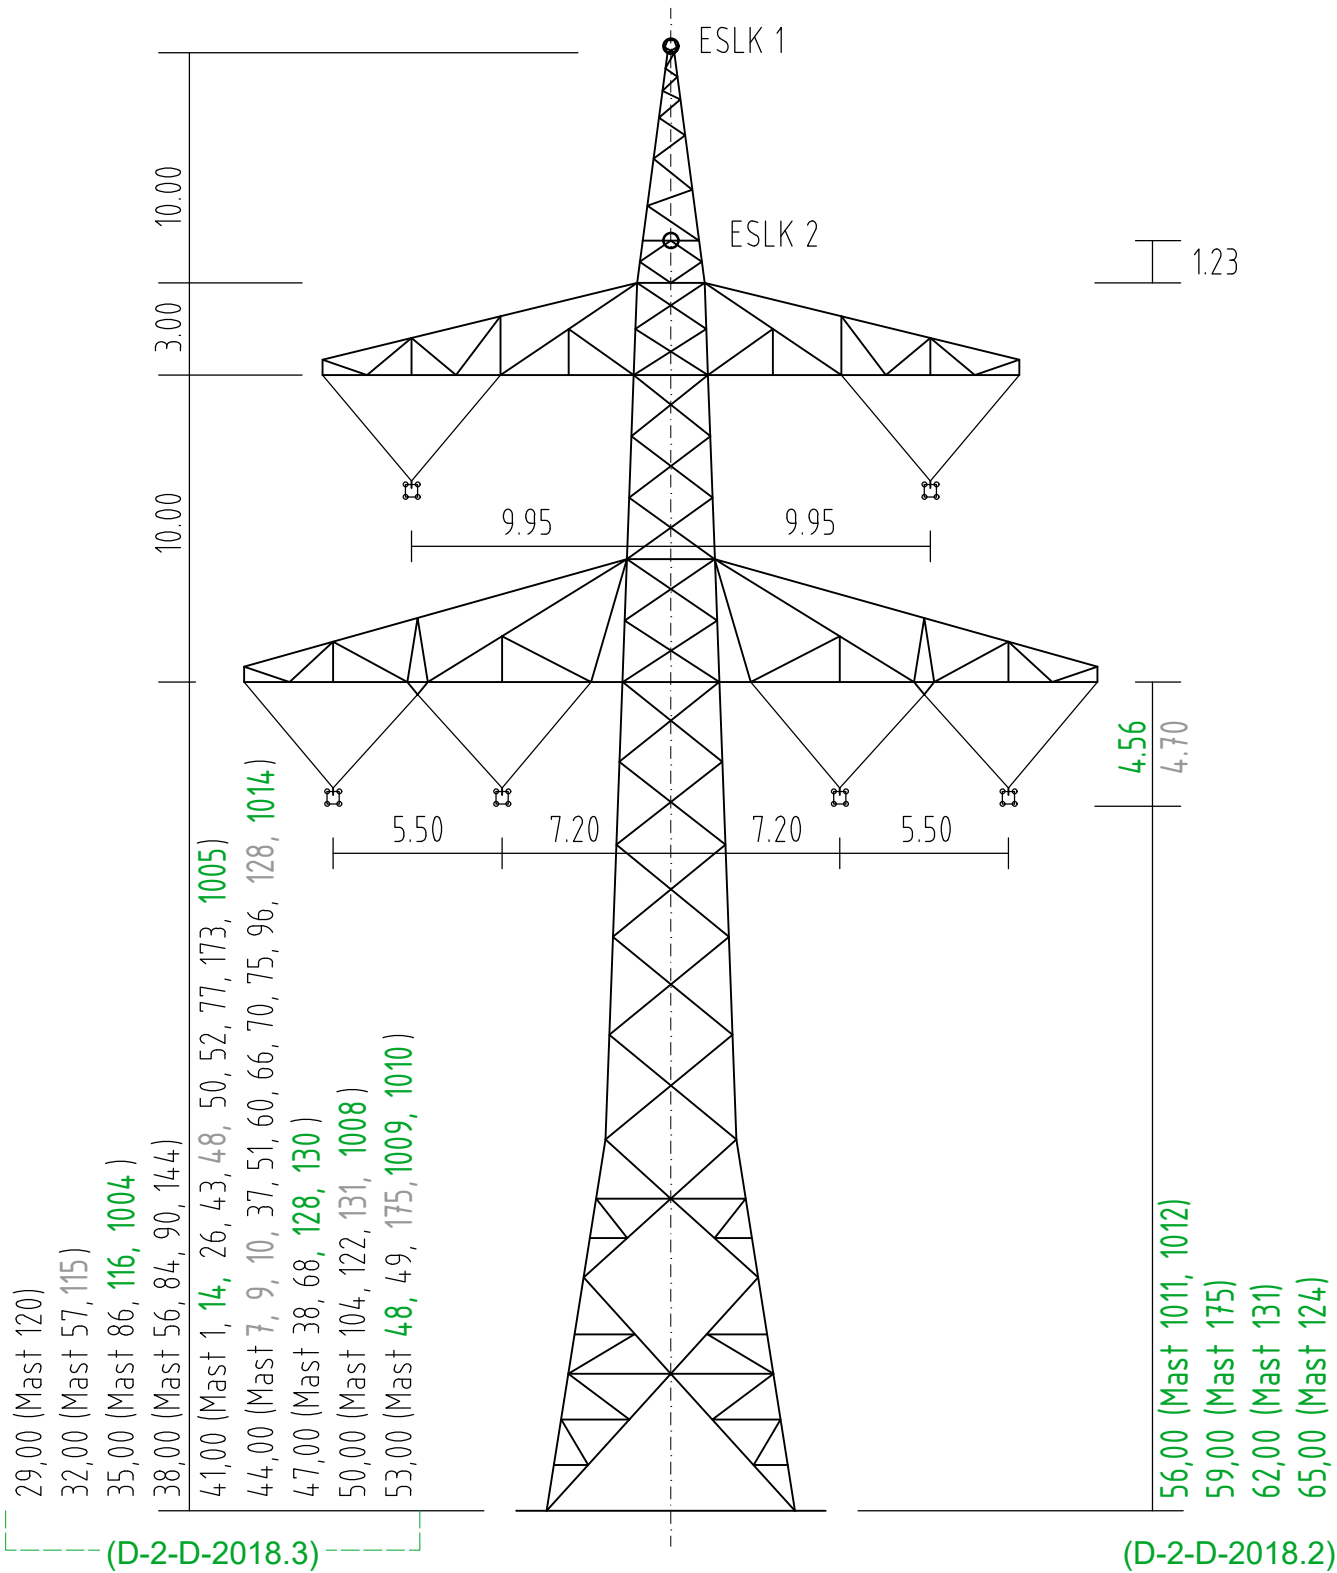
30,00 (Mast 121 (B116))
39,00 (Mast 121 (B116))





Tr. II um 90° gedreht
B 151

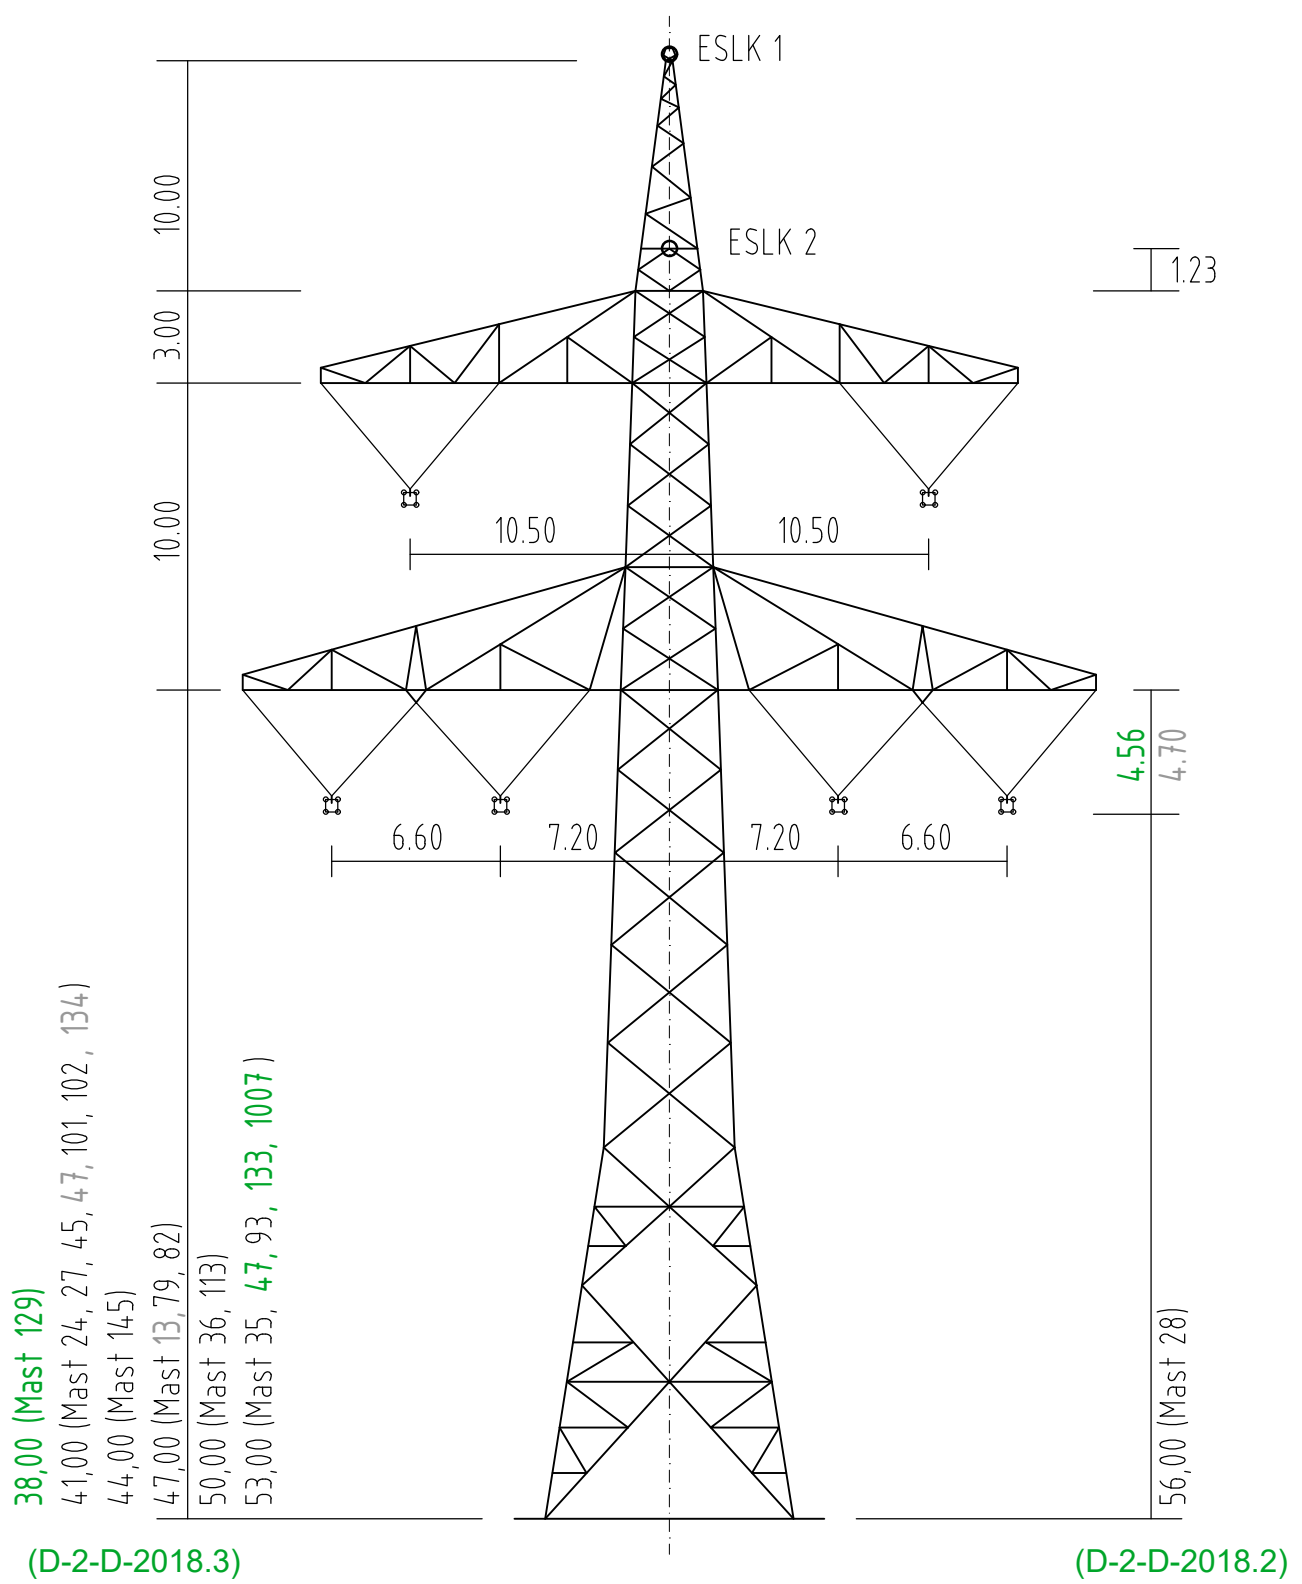
Mast Nr. 121 (B116)

 Aufgestellt : <u>12.08.2022</u> Bayreuth 08.01.2018 TenneT TSO GmbH i.V. gez. Thomas Ehrhardt-Unglaub i.A. gez. Dirk Daßler	Erstellt durch 	Datum 27.11.2017 Erstelldatum 27.10.2017	Status Planung	Zählteil 21 Blatt 1
	Deckblatt		Objektname : 380-kV-Leitung Altheim - Matzenhof Teilabschnitt 2: 380-kV-Ltg. Adlkofen-Matzenhof B152	
Klassifikation Mastprinzipzeichnung (DD-4-TT-2016.1)			ohne Maßstab	
Titel WAZ160-39,00-59,00 WA...140-180° mit Harfe		Planfestellungsunterlage		Anlage 6.0



Mast Nr. 1, 7, 9, 10, 14, 26, 37, 38, 43, 48, 49, 50, 51, 52, 56, 57, 60, 66, 68, 70, 75, 77, 84, 86, 90, 96, 104, 115, 116, 120, 122, 124, 128, 130, 131, 144, 173, 175, 1004, 1005, 1008, 1009, 1010, 1011, 1012, 1014

 Aufgestellt : Bayreuth TenneT TSO GmbH i.v. gez. Thomas Ehrhardt-Unglaub i.A. gez. Dirk Daßler	Erstellt durch 	Deckblatt	Datum 27.11.2017 Erstelldatum 27.10.2017	Status Planung	Zählteil 21 Blatt 2
	Objektname : 380-kV-Leitung Altheim - Matzenhof Teilabschnitt 2: 380-kV-Ltg. Adlkofen-Matzenhof B152				
Klassifikation Mastprinzipzeichnung (D-2-D-2018.3); (D-2-D-2018.2) (D-2-D-2015.3)			ohne Maßstab		
Titel T1		Planfestellungsunterlage	Anlage 6.0		





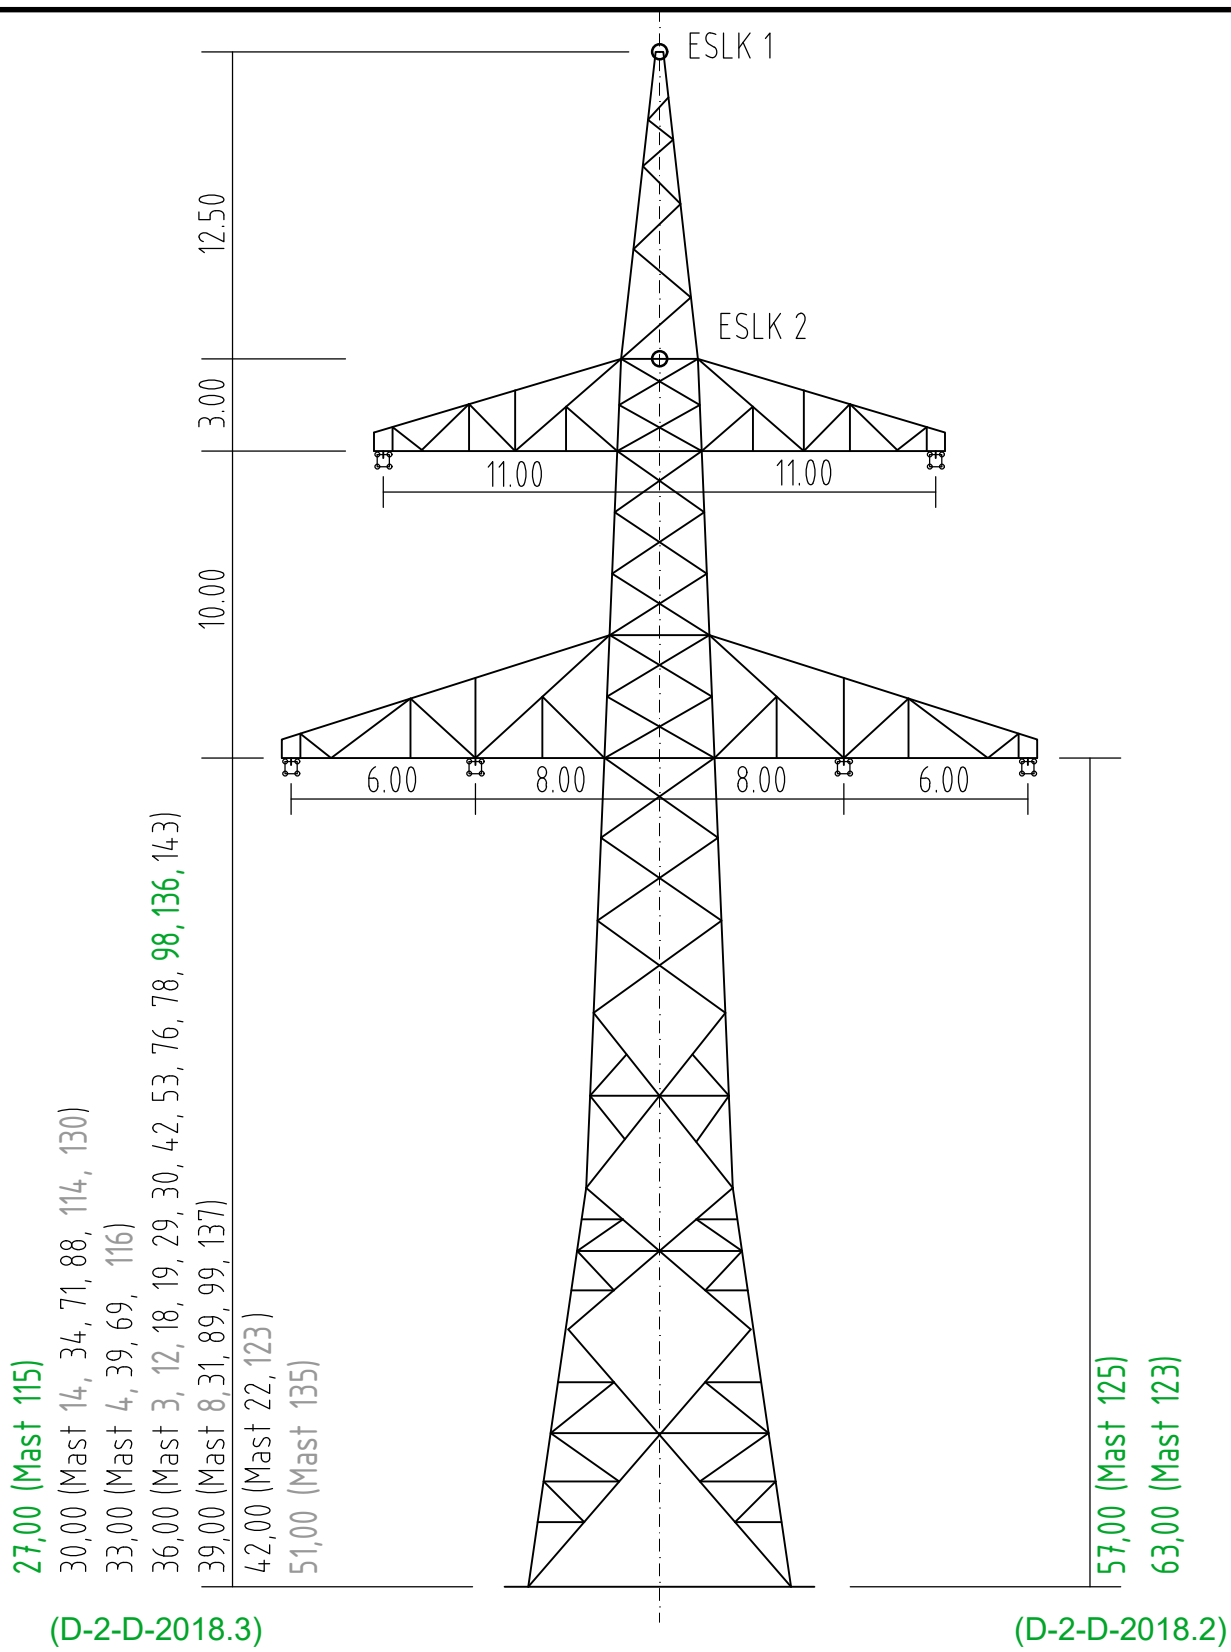
38,00 (Mast 129)
 41,00 (Mast 24, 27, 45, 47, 101, 102, 134)
 44,00 (Mast 145)
 47,00 (Mast 13, 79, 82)
 50,00 (Mast 36, 113)
 53,00 (Mast 35, 47, 93, 133, 1007)

(D-2-D-2018.3)



(D-2-D-2018.2)

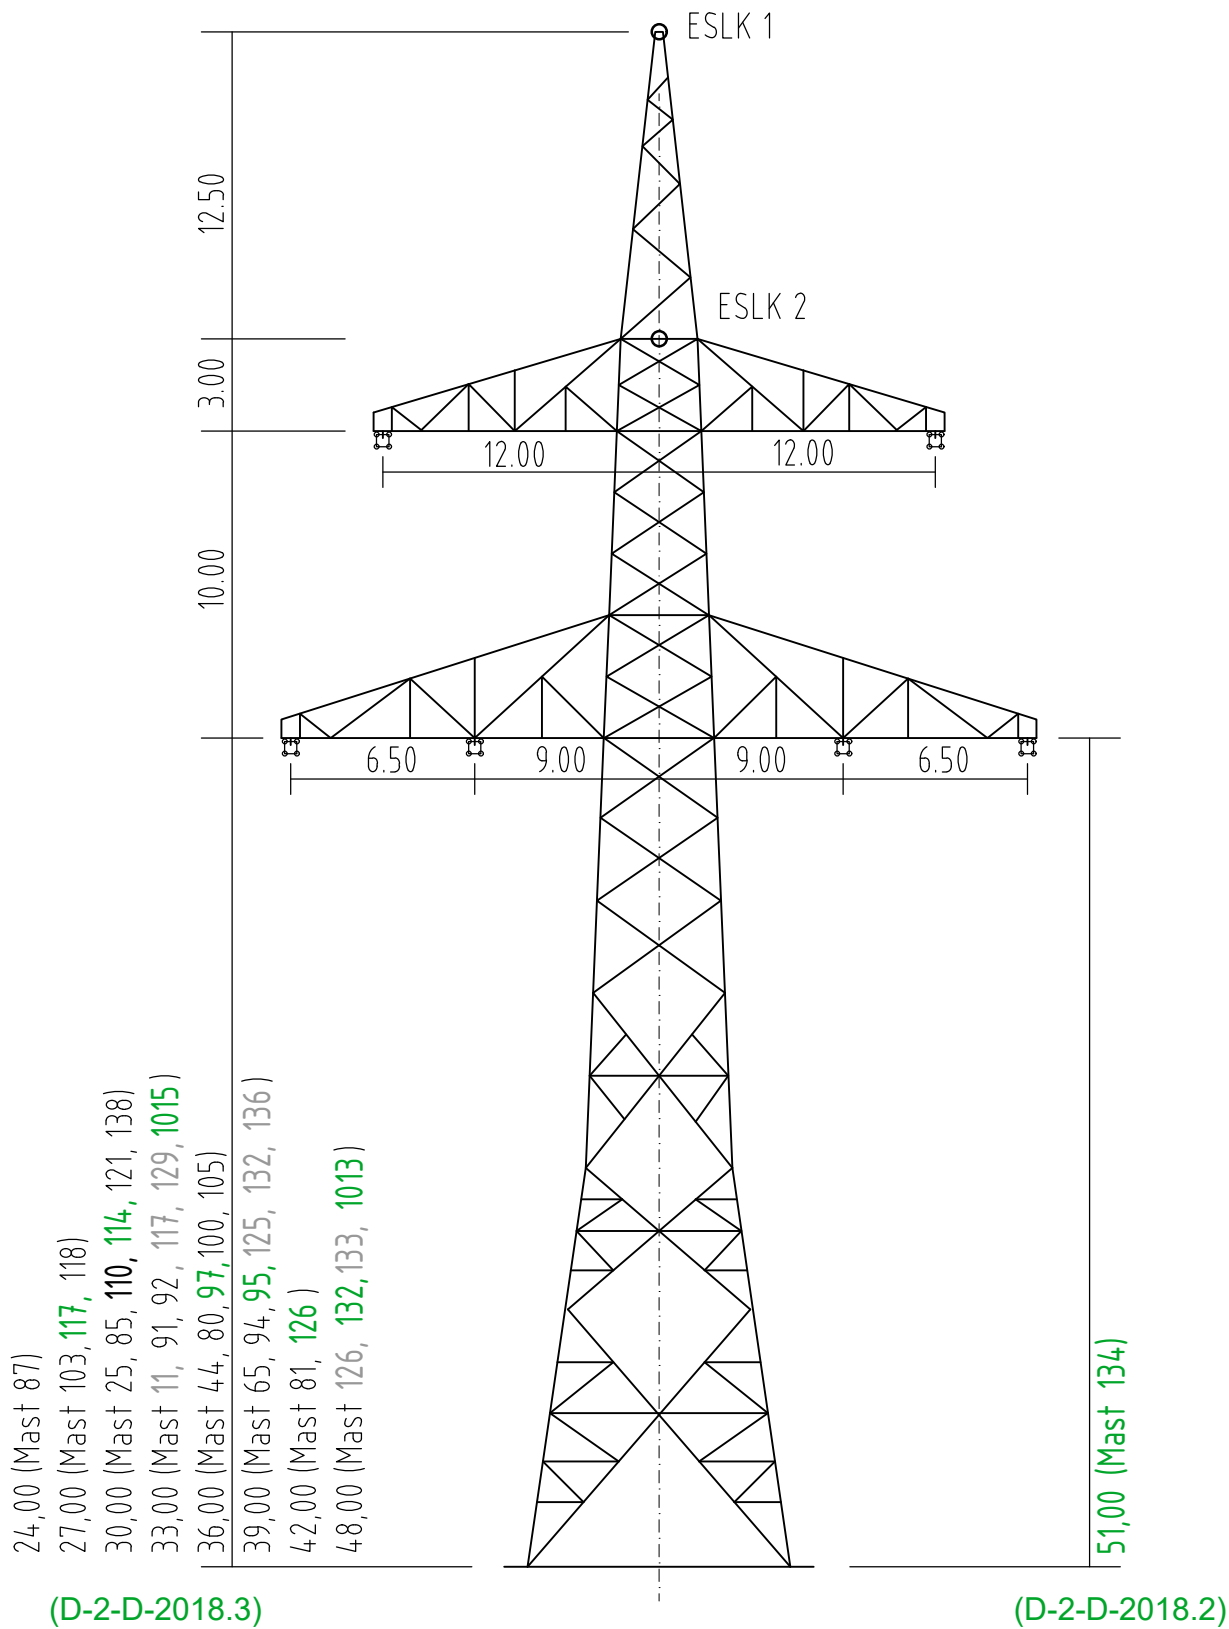
Mast Nr. 13, 24, 27, 28, 35, 36, 45, 47, 79, 82, 93, 101, 102, 113, 129, 133, 134, 145, 1007

 Aufgestellt : Bayreuth TenneT TSO GmbH i.V. gez. Thomas Ehrhardt-Unglaub i.A. gez. Dirk Daßler	Erstellt durch 	Deckblatt	Datum 27.11.2017 Erstelldatum 27.10.2017	Status Planung	Zählteil 21 Blatt 3
	Objektname : 380-kV-Leitung Altheim - Matzenhof Teilabschnitt 2: 380-kV-Ltg. Adlkofen-Matzenhof B152				
	Klassifikation Mastprinzipzeichnung (D-2-D-2018.3); (D-2-D-2018.2) (D-2-D-2015.3)			ohne Maßstab	
Titel T2		Planfestellungsunterlage		Anlage 6.0	





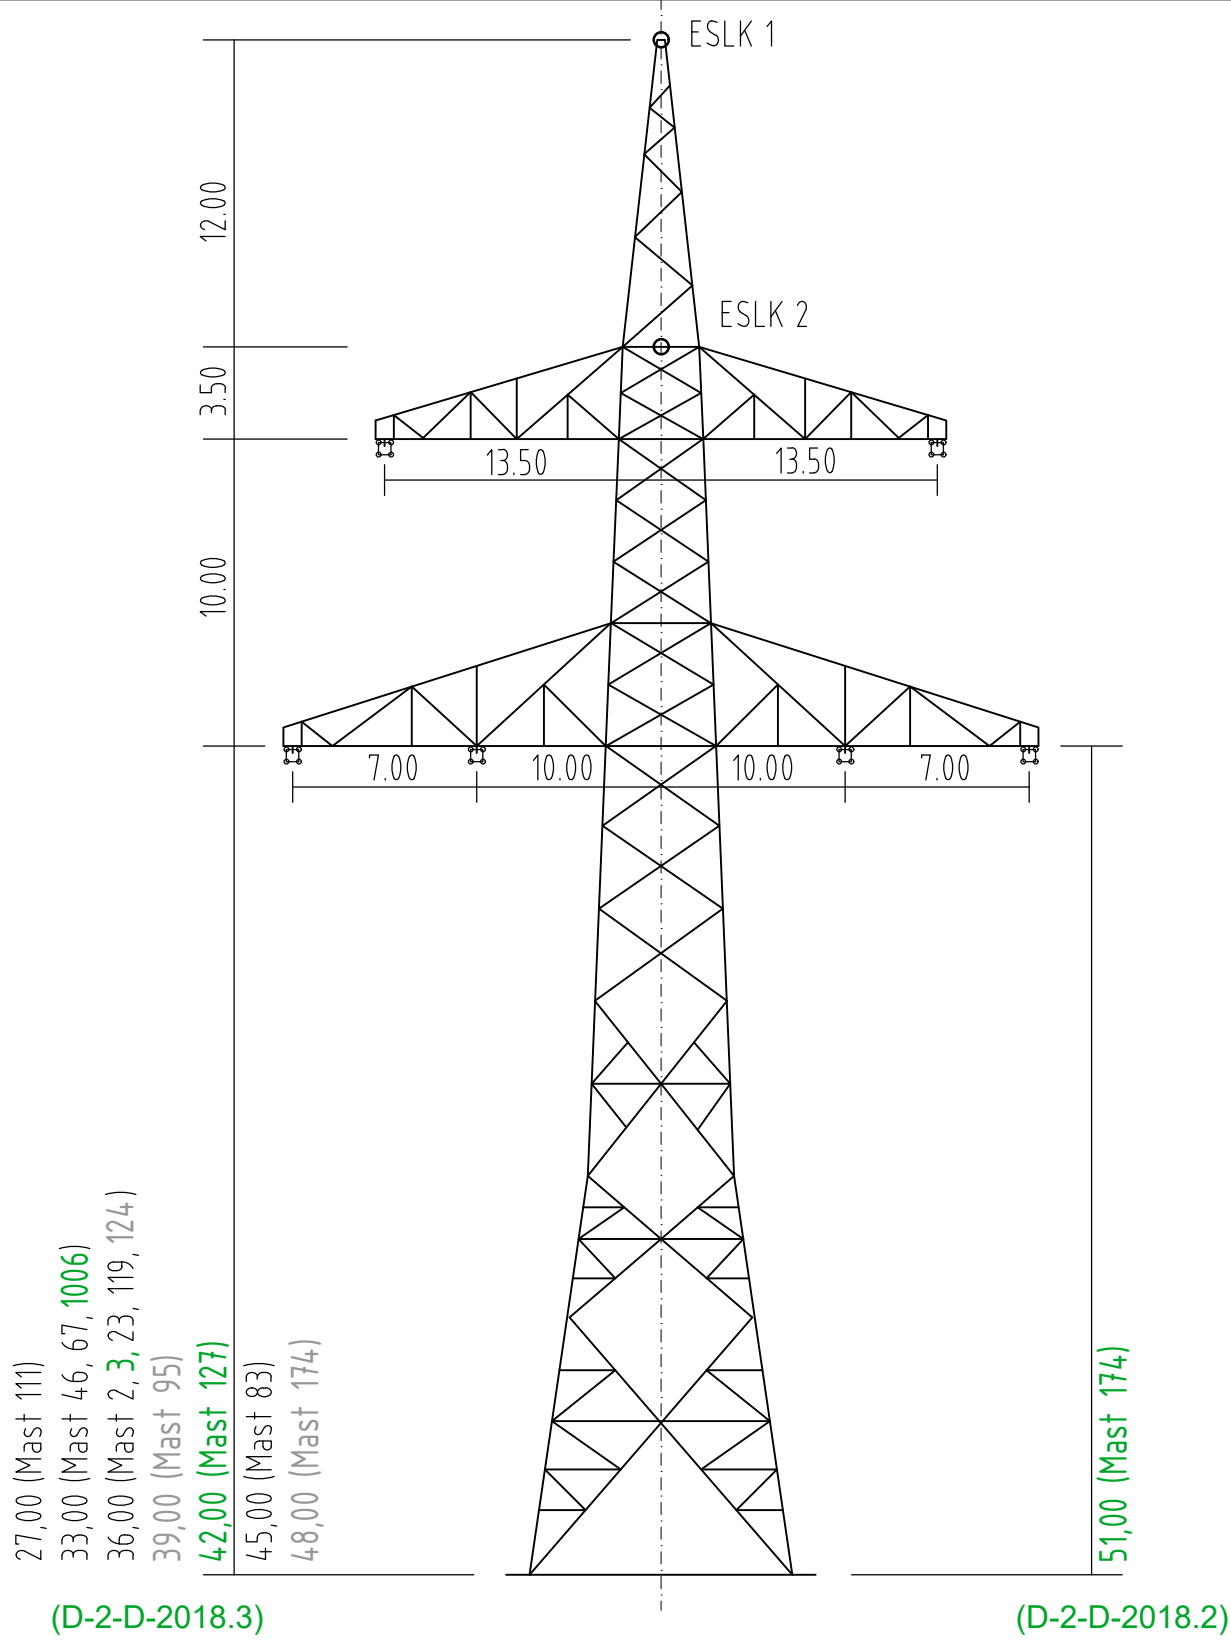
Mast Nr. 3, 4, 8, 12, 14, 18, 19, 22, 29, 30, 31, 34, 39, 42, 53, 69, 71, 76, 78, 88, 89, 98, 99, 114, 115, 116, 123, 125, 130, 135, 136, 137, 143

 Aufgestellt : Bayreuth TenneT TSO GmbH i.V. gez. Thomas Ehrhardt-Unglaub i.A. gez. Dirk Daßler	Erstellt durch 	Deckblatt	Datum 27.11.2017 Erstelldatum 27.10.2017	Status Planung	Zählteil 21 Blatt 4
	Objektname : 380-kV-Leitung Altheim - Matzenhof Teilabschnitt 2: 380-kV-Ltg. Adlkofen-Matzenhof B152				
Klassifikation Mastprinzipzeichnung (D-2-D-2018.3); (D-2-D-2018.2) (D-2-D-2015.3)			ohne Maßstab		
Titel WA160 / WAdiff160		Planfestellungsunterlage		Anlage 6.0	





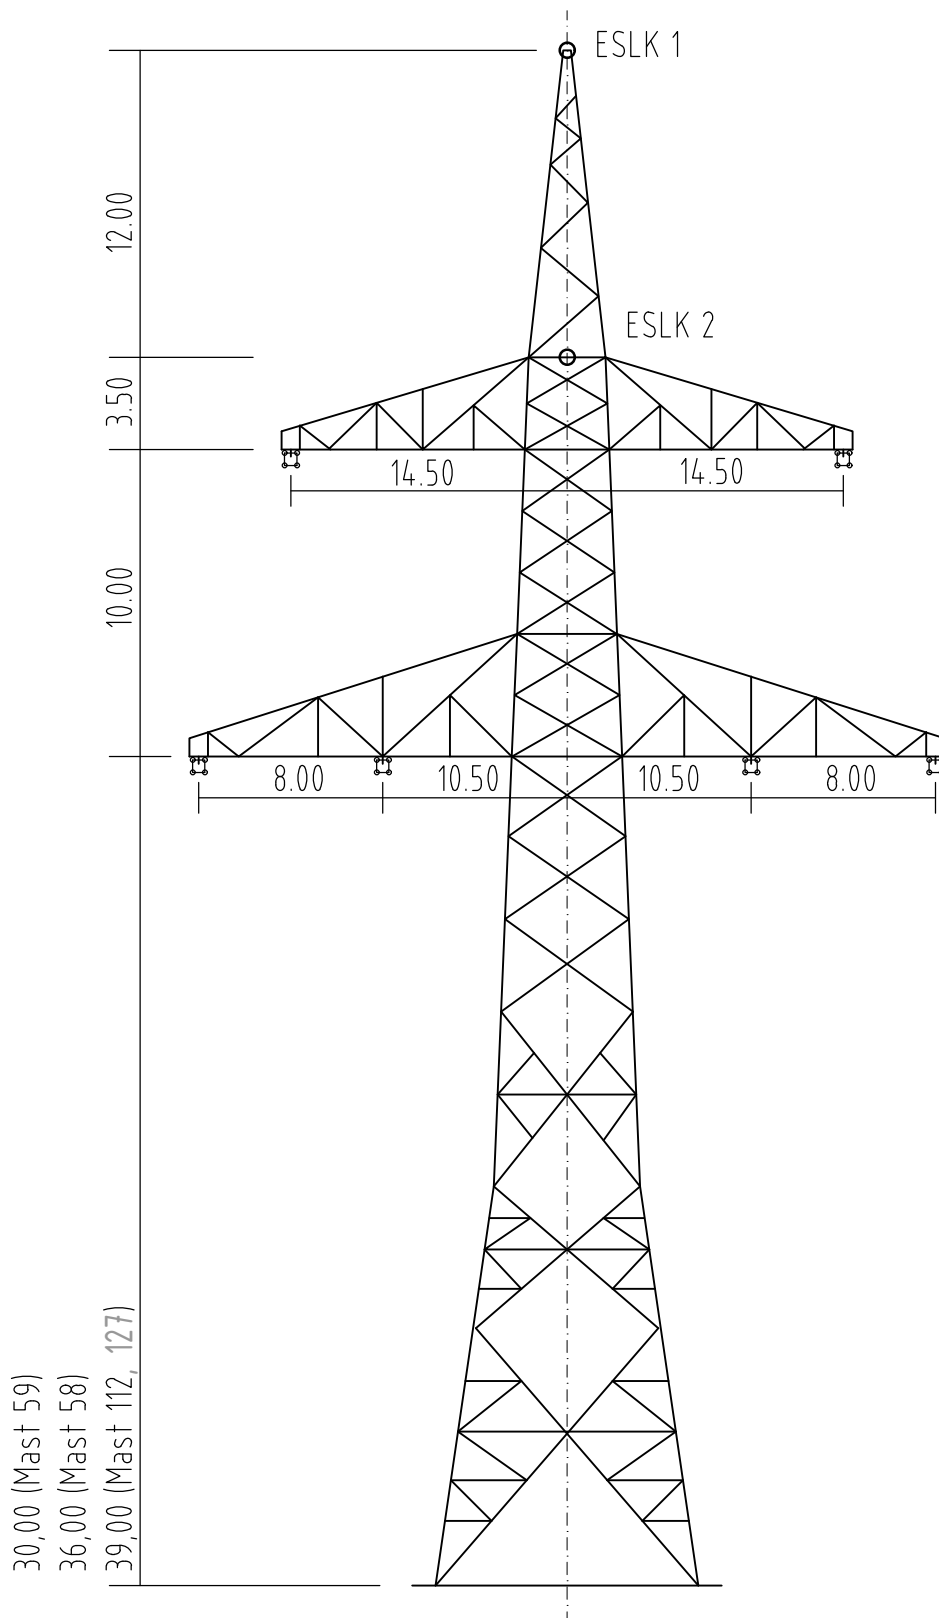
Mast Nr. 11, 25, 44, 65, 80, 81, 85, 87, 91, 92, 94, 95, 97, 100, 103, 105, 110, 114, 117, 118, 121, 125, 126, 129, 132, 133, 134, 136, 138 1013, 1015

 Aufgestellt : Bayreuth TenneT TSO GmbH i.V. gez. Thomas Ehrhardt-Unglaub i.A. gez. Dirk Daßler	Erstellt durch 	Deckblatt	Datum 27.11.17 Erstelldatum 27.10.2017	Status Planung	Zählteil 21 Blatt 5
	Objektname : 380-kV-Leitung Altheim - Matzenhof Teilabschnitt 2: 380-kV-Ltg. Adlkofen-Matzenhof B152				
Klassifikation Mastprinzipzeichnung (D-2-D-2018.3); (D-2-D-2018.2) (D-2-D-2015.3)			ohne Maßstab		
Titel WA140 / WAdiff140		Planfestellungsunterlage		Anlage 6.0	





Mast Nr. 2, 3, 23, 46, 67, 83, 95, 111, 119, 124, 127, 174, 1006

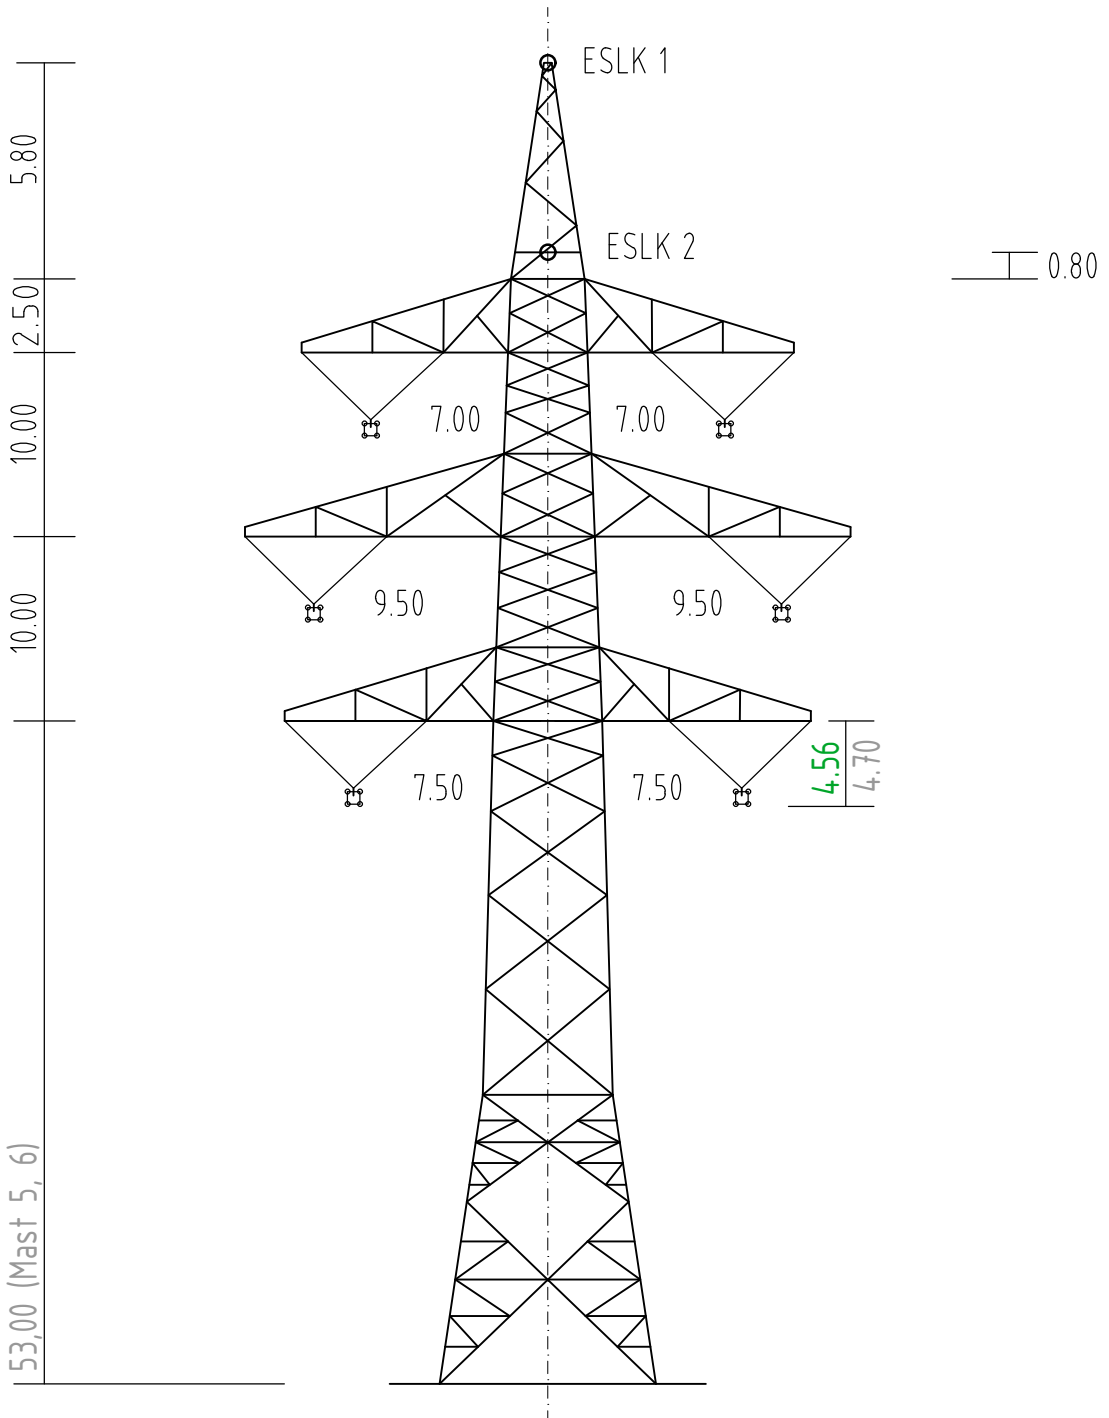
 Aufgestellt : Bayreuth TenneT TSO GmbH i.V. gez. Thomas Ehrhardt-Unglaub i.A. gez. Dirk Daßler	Erstellt durch 	Deckblatt	Datum 27.11.2017 Erstelldatum 27.10.2017	Status Planung	Zählteil 21 Blatt 6
	Objektname : 380-kV-Leitung Altheim - Matzenhof Teilabschnitt 2: 380-kV-Ltg. Adlkofen-Matzenhof B152				
Klassifikation Mastprinzipzeichnung (D-2-D-2018.3); (D-2-D-2018.2) (D-2-D-2015.3)			ohne Maßstab		
Titel WA120		Planfestellungsunterlage		Anlage 6.0	



Mast Nr. 58, 59, 112, 127

 Aufgestellt : Bayreuth TenneT TSO GmbH i.V. gez. Thomas Ehrhardt-Unglaub i.A. gez. Dirk Daßler	Erstellt durch 	Deckblatt	Datum 27.11.2017 Erstelldatum 27.10.2017	Status Planung	Zählteil 21 Blatt 7
	Objektname : 380-kV-Leitung Altheim - Matzenhof Teilabschnitt 2: 380-kV-Ltg. Adlkofen-Matzenhof B152				
Klassifikation Mastprinzipzeichnung (D-2-D-2015.3)			(D-2-D-2018.3)		ohne Maßstab
Titel WA100		Planfeststellungsunterlage		Anlage 6.0	

38,00 (Mast 16, 62, 63, 108)
 41,00 (Mast 16, 62)
 44,00 (Mast 54, 63)
 53,00 (Mast 5, 6)



Mast Nr. 5, 6, 16, 54, 62, 63, 108

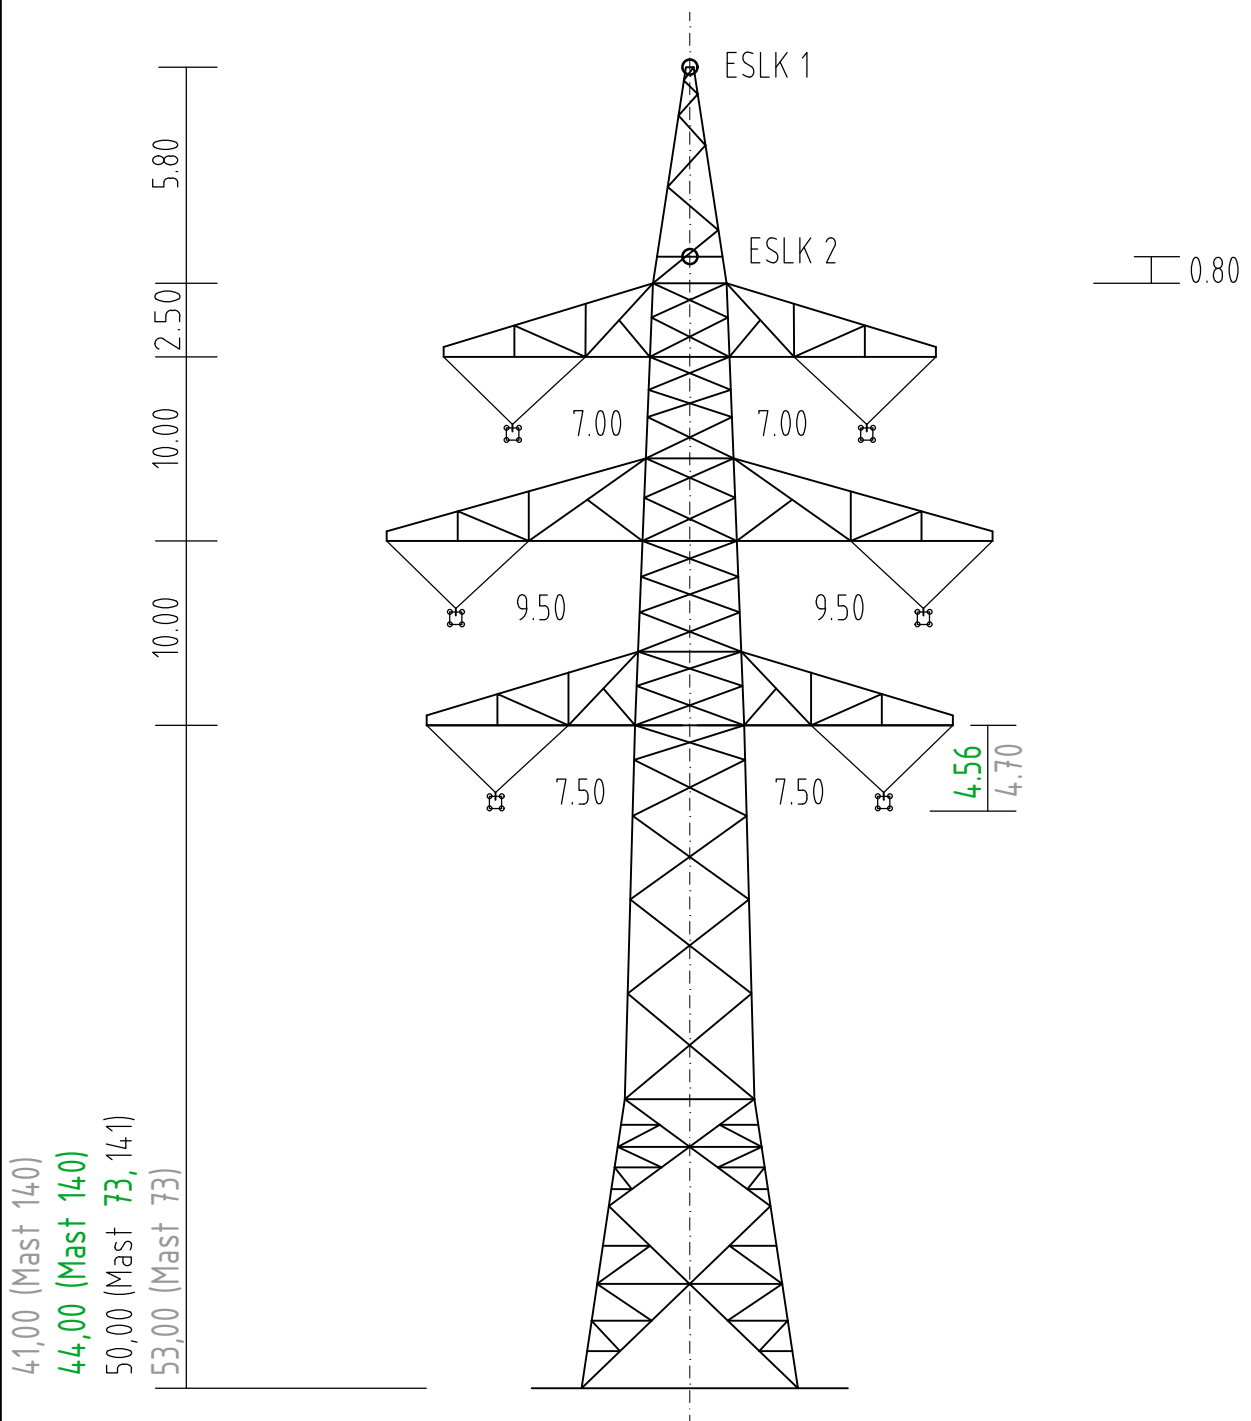
Tennet
 Taking power further

Aufgestellt : 12.08.2022
 Bayreuth ~~08.01.2018~~
 TenneT TSO GmbH



i.V. gez. Thomas Ehrhardt-Unglaub

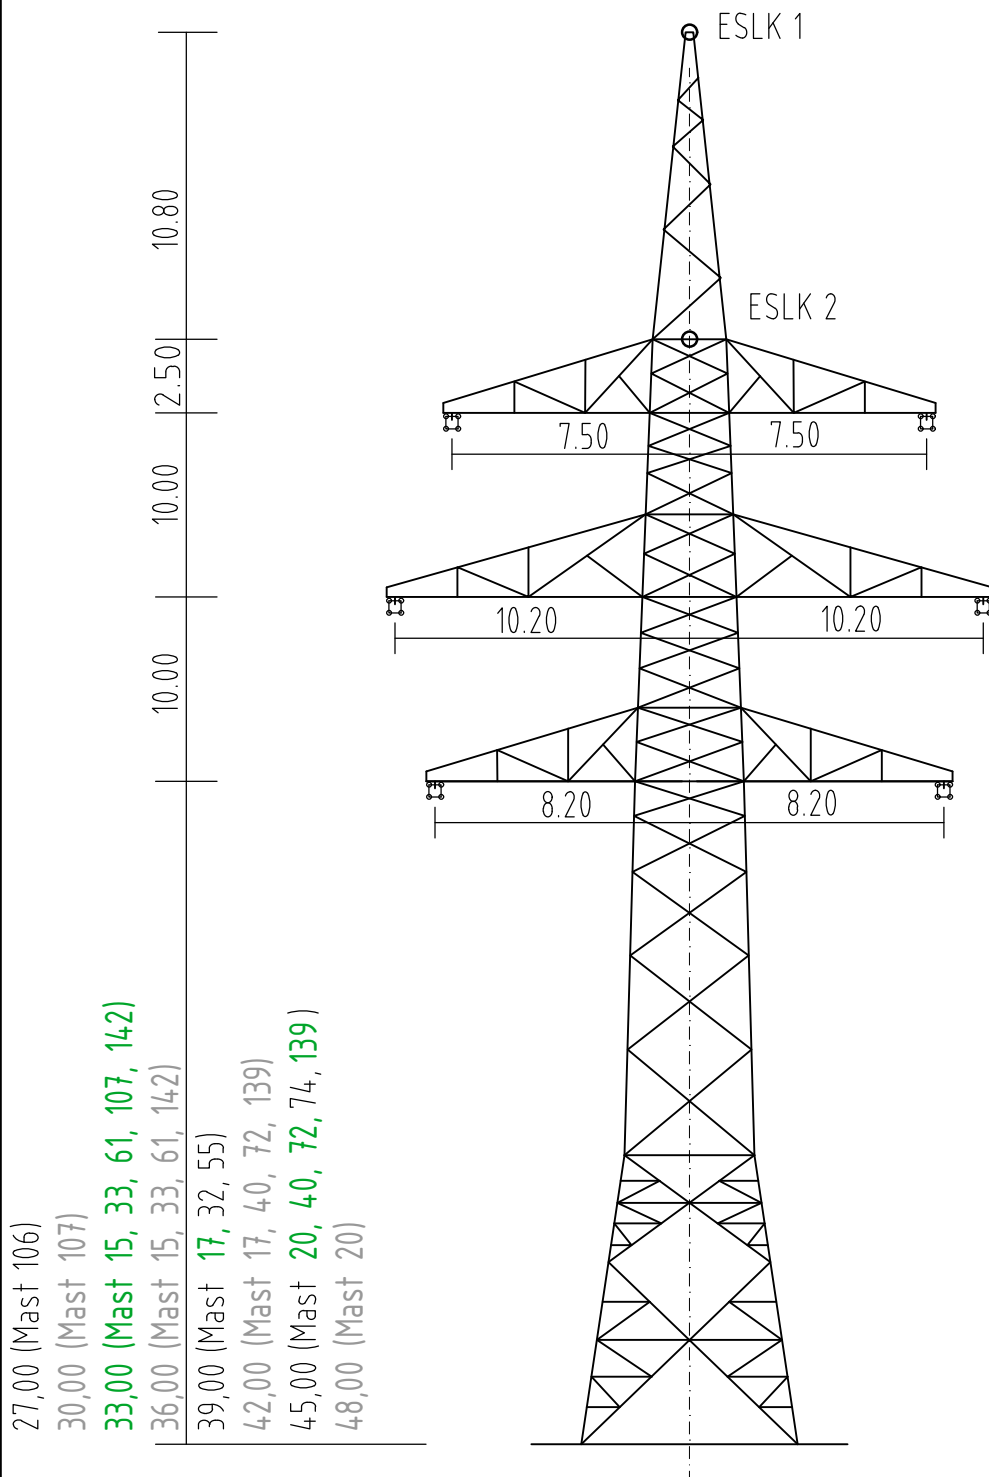
i.A. gez. Dirk Daßler

Erstellt durch SPiE	Deckblatt	Datum 27.11.2017 Erstelldatum 27.10.2017	Status Planung	Zählteil 21 Blatt 8
Objektname : 380-kV-Leitung Altheim - Matzenhof Teilabschnitt 2: 380-kV-Ltg. Adlkofen-Matzenhof B152				
Klassifikation Mastprinzipzeichnung (D-2-T-2016.2)			ohne Maßstab	
Titel T1		Planfestellungsunterlage	Anlage 6.0	





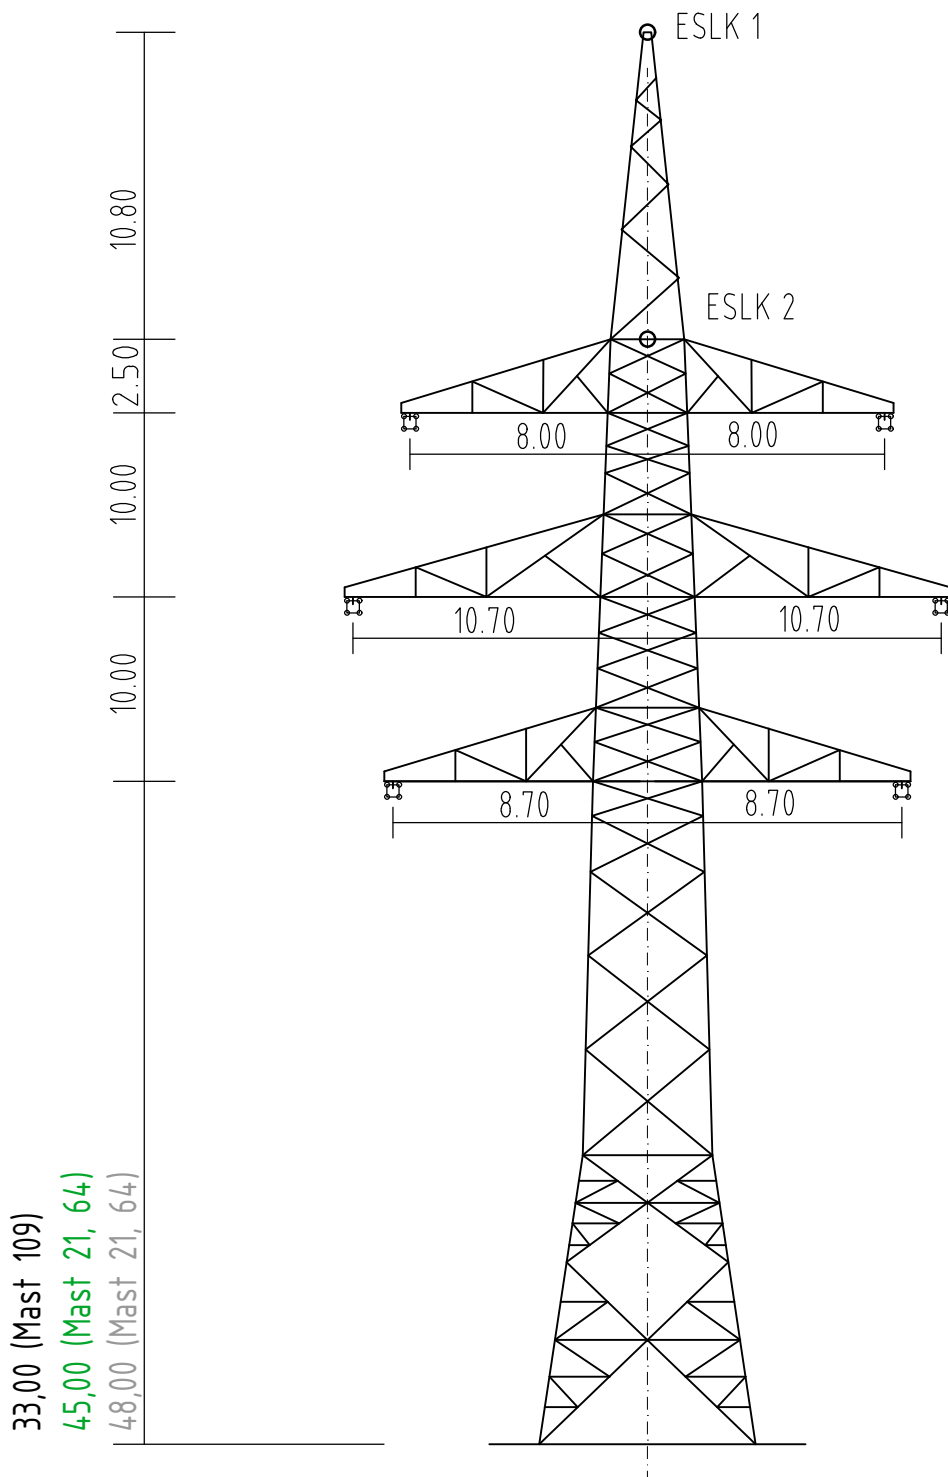
Mast Nr. 73, 140, 141

 Aufgestellt : Bayreuth TenneT TSO GmbH i.V. gez. Thomas Ehrhardt-Unglaub i.A. gez. Dirk Daßler	Erstellt durch 	Deckblatt	Datum 27.11.2017 Erstelldatum 27.10.2017	Status Planung	Zählteil 21 Blatt 9
	Objektname : 380-kV-Leitung Altheim - Matzenhof Teilabschnitt 2: 380-kV-Ltg. Adlkofen-Matzenhof B152				
	Klassifikation Mastprinzipzeichnung (D-2-T-2016.2)			(D-2-T-2019.1) ohne Maßstab	
Titel T2		Planfestellungsunterlage		Anlage 6.0	





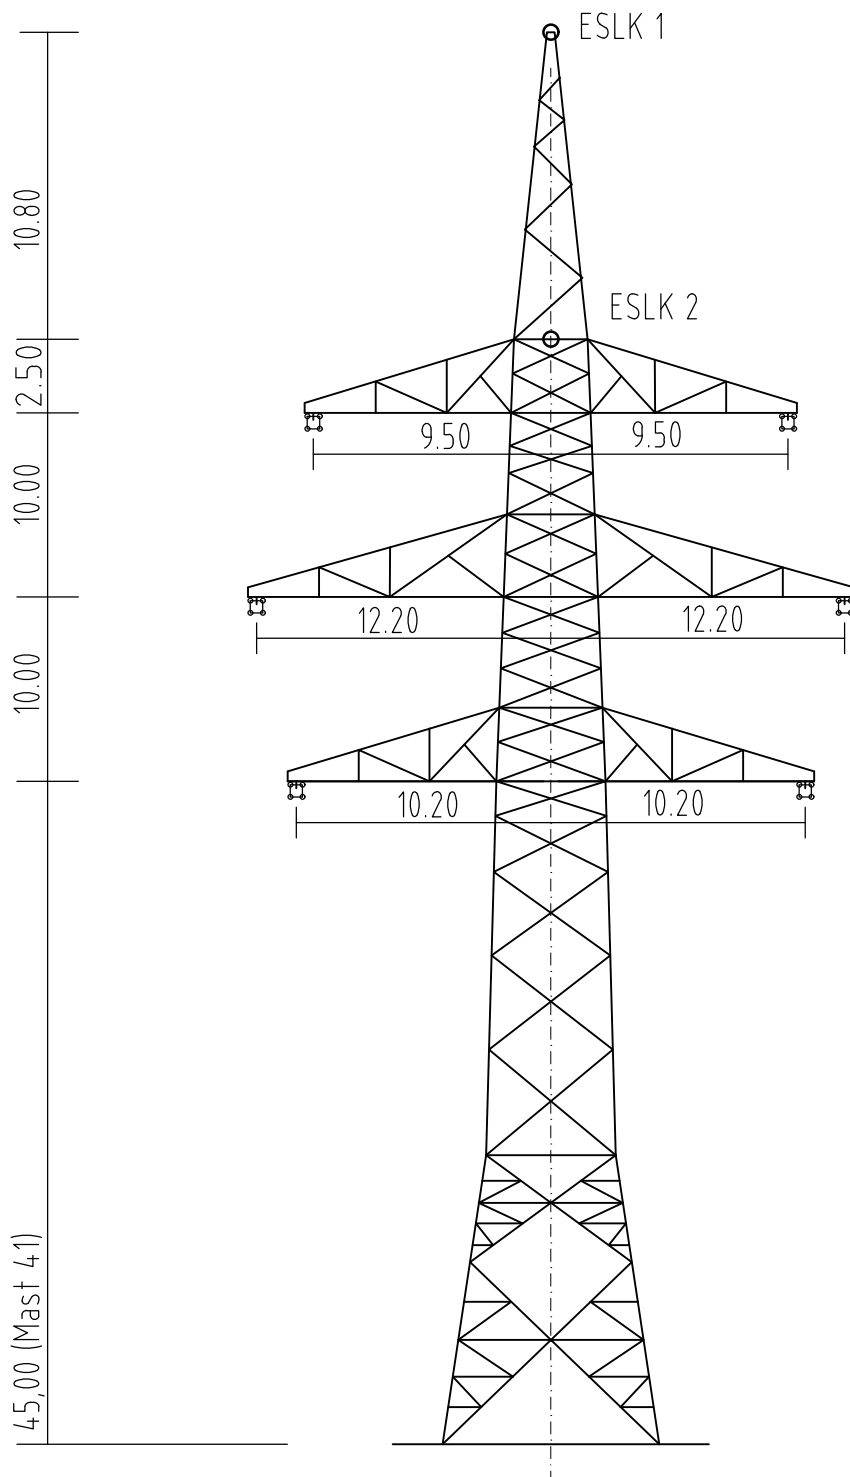
Mast Nr. 15, 17, 20, 32, 33, 40, 55, 61, 72, 74, 106, 107, 139, 142

 Aufgestellt : Bayreuth TenneT TSO GmbH i.V. gez. Thomas Ehrhardt-Unglaub i.A. gez. Dirk Daßler	Erstellt durch 	Deckblatt	Datum 27.11.2017 Erstelldatum 27.10.2017	Status Planung	Zählteil 21 Blatt 10
	Objektname : 380-kV-Leitung Altheim - Matzenhof Teilabschnitt 2: 380-kV-Ltg. Adlkofen-Matzenhof B152				
Klassifikation Mastprinzipzeichnung (D-2-T-2016.2)			(D-2-T-2019.1)		ohne Maßstab
Titel WA160		Planfestellungsunterlage		Anlage 6.0	





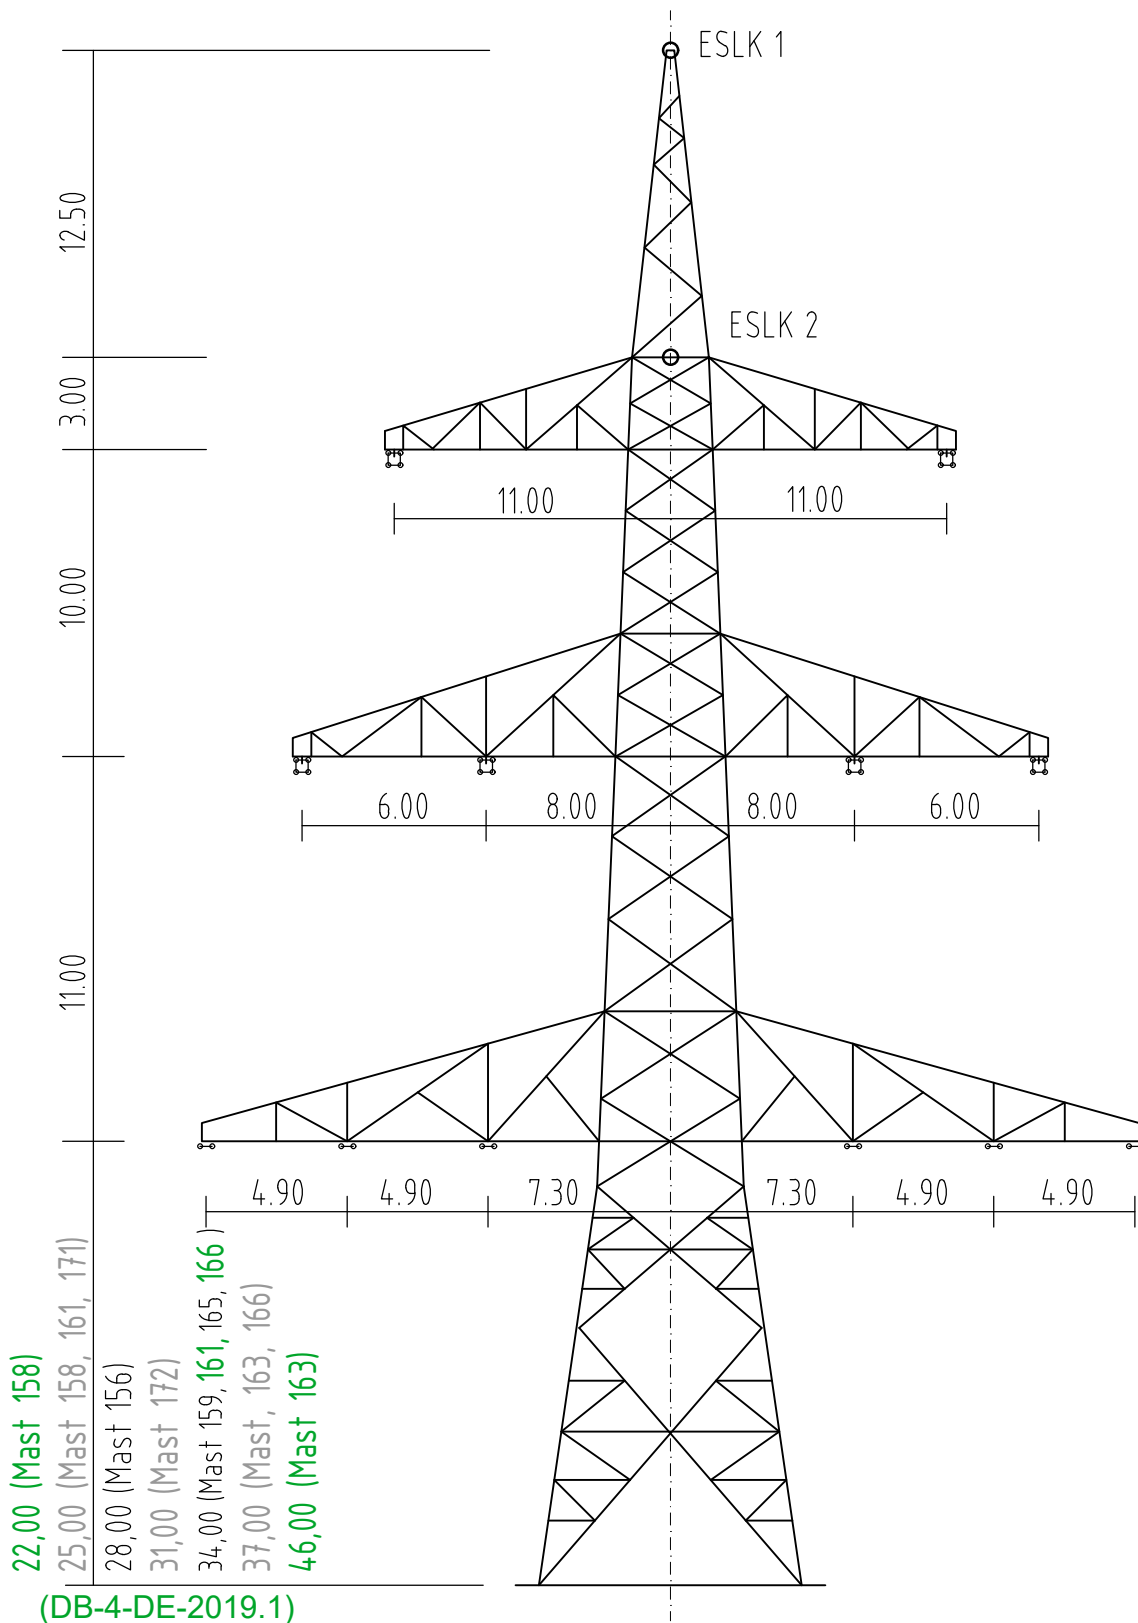
Mast Nr. 21, 64, 109

 Aufgestellt : Bayreuth TenneT TSO GmbH i.V. gez. Thomas Ehrhardt-Unglaub i.A. gez. Dirk Daßler	Erstellt durch 	Deckblatt	Datum 27.11.2017 Erstelldatum 27.10.2017	Status Planung	Zählteil 21 Blatt 11
	Objektname : 380-kV-Leitung Altheim - Matzenhof Teilabschnitt 2: 380-kV-Ltg. Adlkofen-Matzenhof B152				
Klassifikation Mastprinzipzeichnung (D-2-T-2016.2)			(D-2-T-2019.1)		ohne Maßstab
Titel WA140 / WAdiff140		Planfeststellungsunterlage		Anlage 6.0	




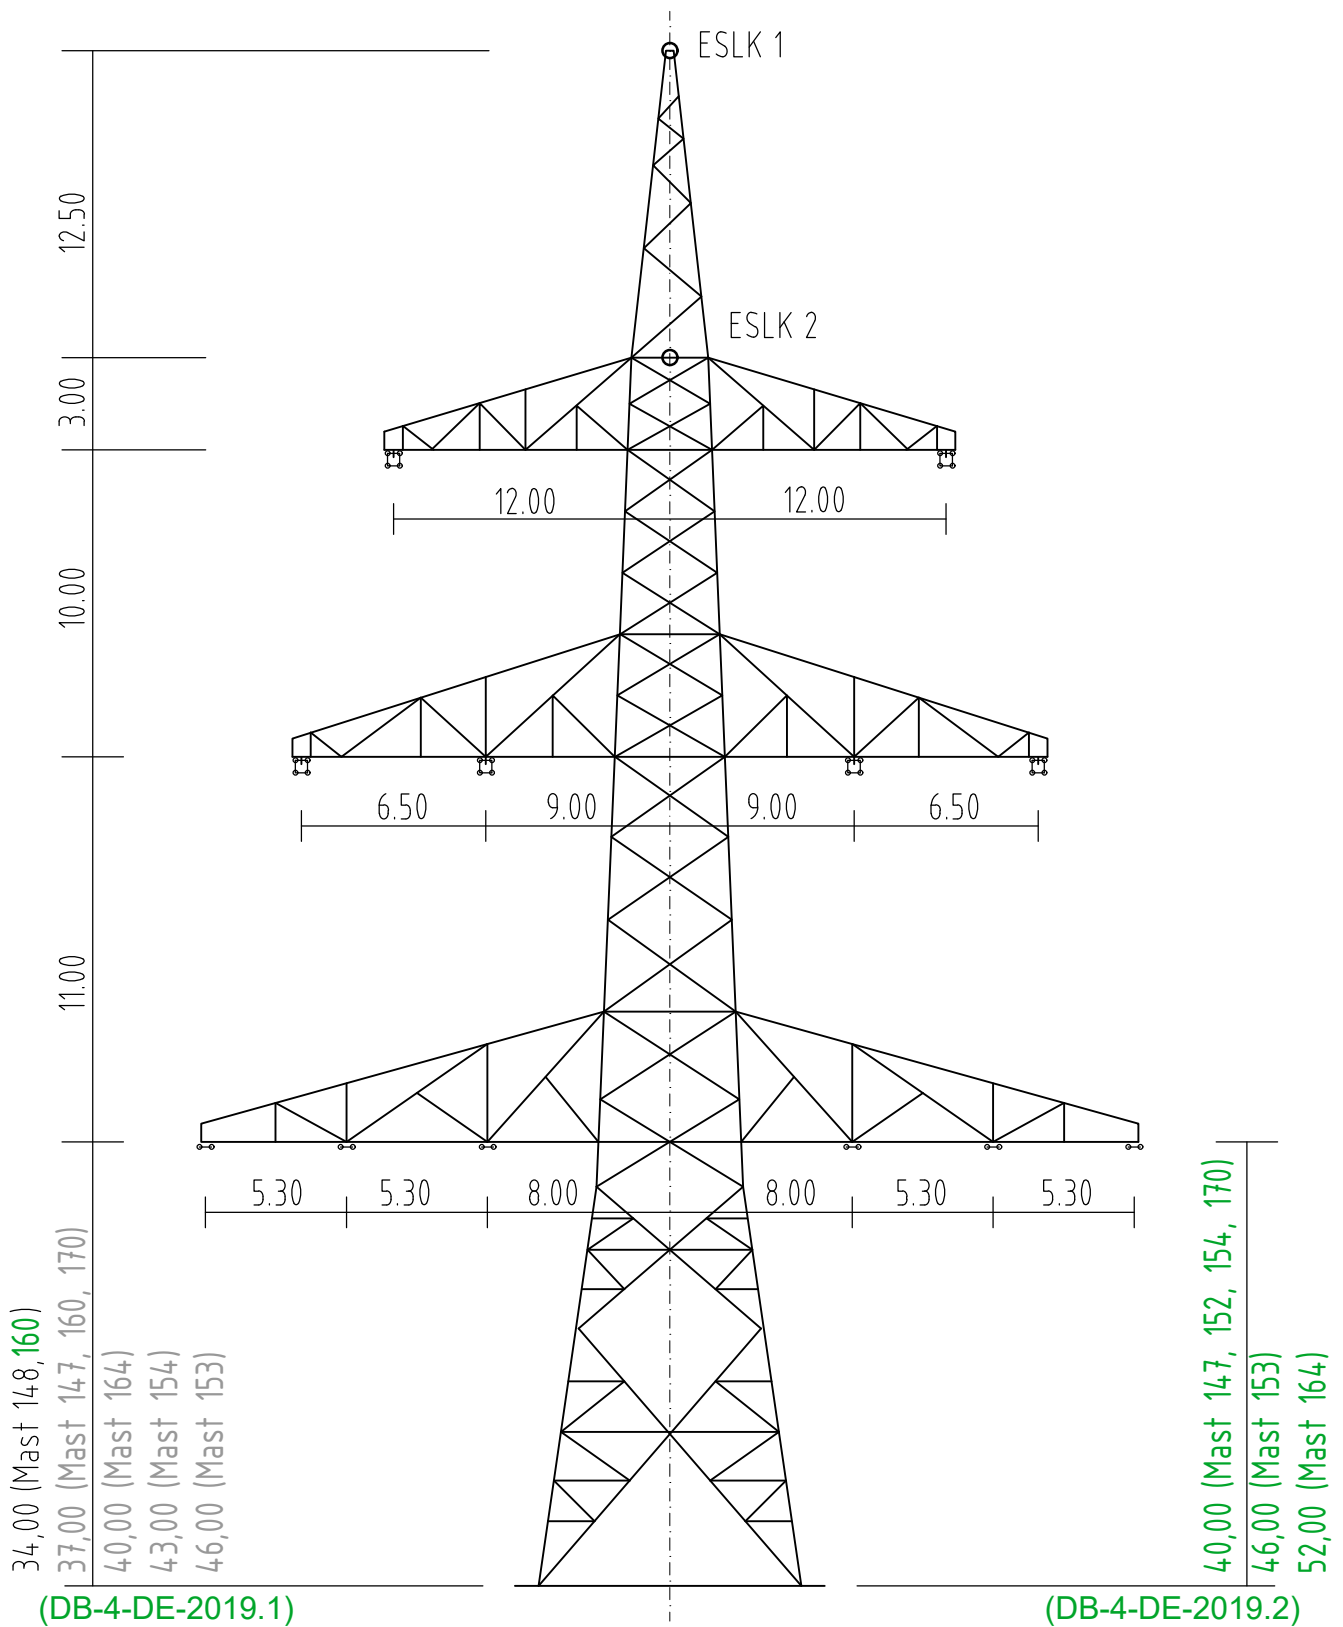
Mast Nr. 41

 Aufgestellt : Bayreuth TenneT TSO GmbH i.V. gez. Thomas Ehrhardt-Unglaub i.A. gez. Dirk Daßler	Erstellt durch 	Deckblatt	Datum 27.11.2017 Erstelldatum 27.10.2017	Status Planung	Zählteil 21 Blatt 12
	Objektname : 380-kV-Leitung Altheim - Matzenhof Teilabschnitt 2: 380-kV-Ltg. Adlkofen-Matzenhof B152				
Klassifikation (D-2-T-2019.1) Mastprinzipzeichnung (D-2-T-2016.2)			ohne Maßstab		
Titel WA120		Planfestellungsunterlage		Anlage 6.0	



Mast Nr. 156, 158, 159, 161, 163, 165, 166, 171, 172

 Aufgestellt : Bayreuth TenneT TSO GmbH i.V. gez. Thomas Ehrhardt-Unglaub i.A. gez. Dirk Daßler	Erstellt durch 	Deckblatt	Datum 27.11.2017 Erstelldatum 27.10.2017	Status Planung	Zählteil 21 Blatt 14
	Objektname : 380-kV-Leitung Altheim - Matzenhof Teilabschnitt 2: 380-kV-Ltg. Adlkofen-Matzenhof B152				
Klassifikation Mastprinzipzeichnung (DB-4-DE-2019.1)			ohne Maßstab		
Titel WA160		Planfestellungsunterlage		Anlage 6.0	



Mast Nr. 147, 148, 152, 153, 154, 160, 164, 170



Aufgestellt :
Bayreuth
TenneT TSO GmbH

12.08.2022
~~08.01.2018~~

i.V. gez. Thomas Ehrhardt-Unglaub

i.A. gez. Dirk Daßler

Erstellt durch



Deckblatt

Datum
27.11.2017
Erstelldatum
27.10.2017

Status
Planung

Zählteil 21
Blatt 15

Objektname : 380-kV-Leitung Altheim - Matzenhof
Teilabschnitt 2: 380-kV-Ltg. Adlkofen-Matzenhof B152

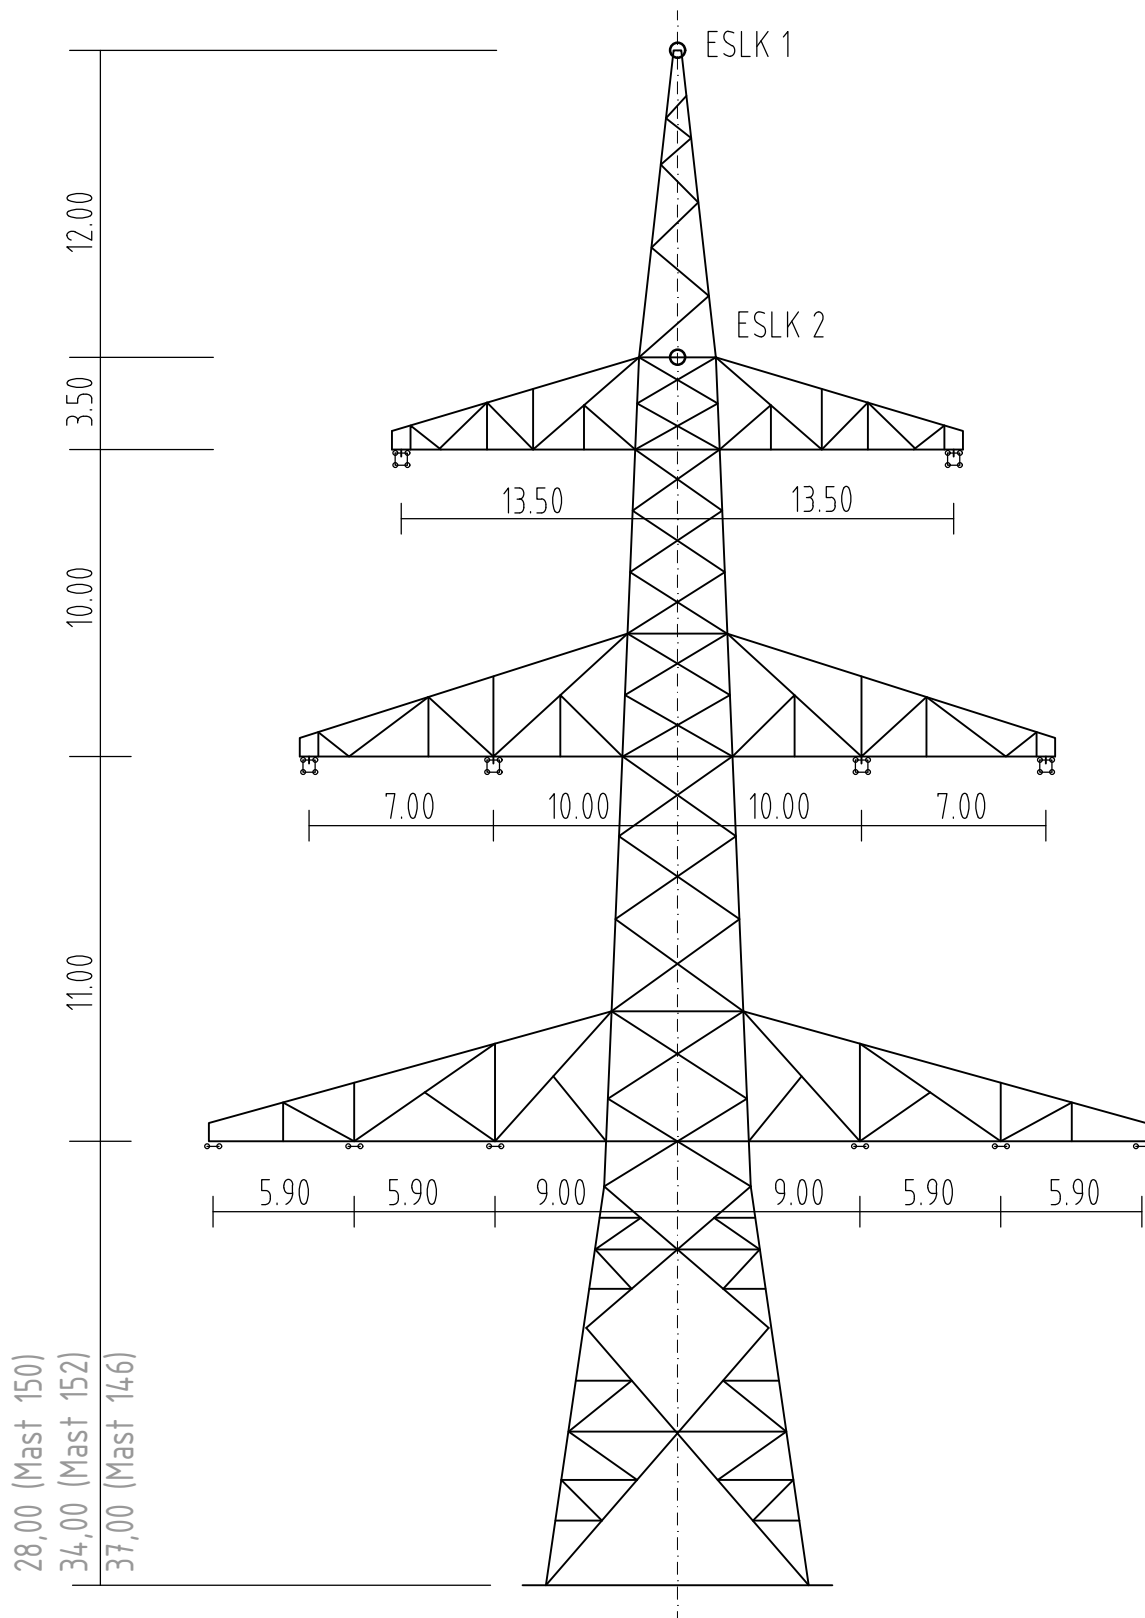
Klassifikation (DB-4-DE-2019.1); (DB-4-DE-2019.2)
Mastprinzipzeichnung (DB-4-DE-2016.1)

ohne Maßstab



Titel
WA140

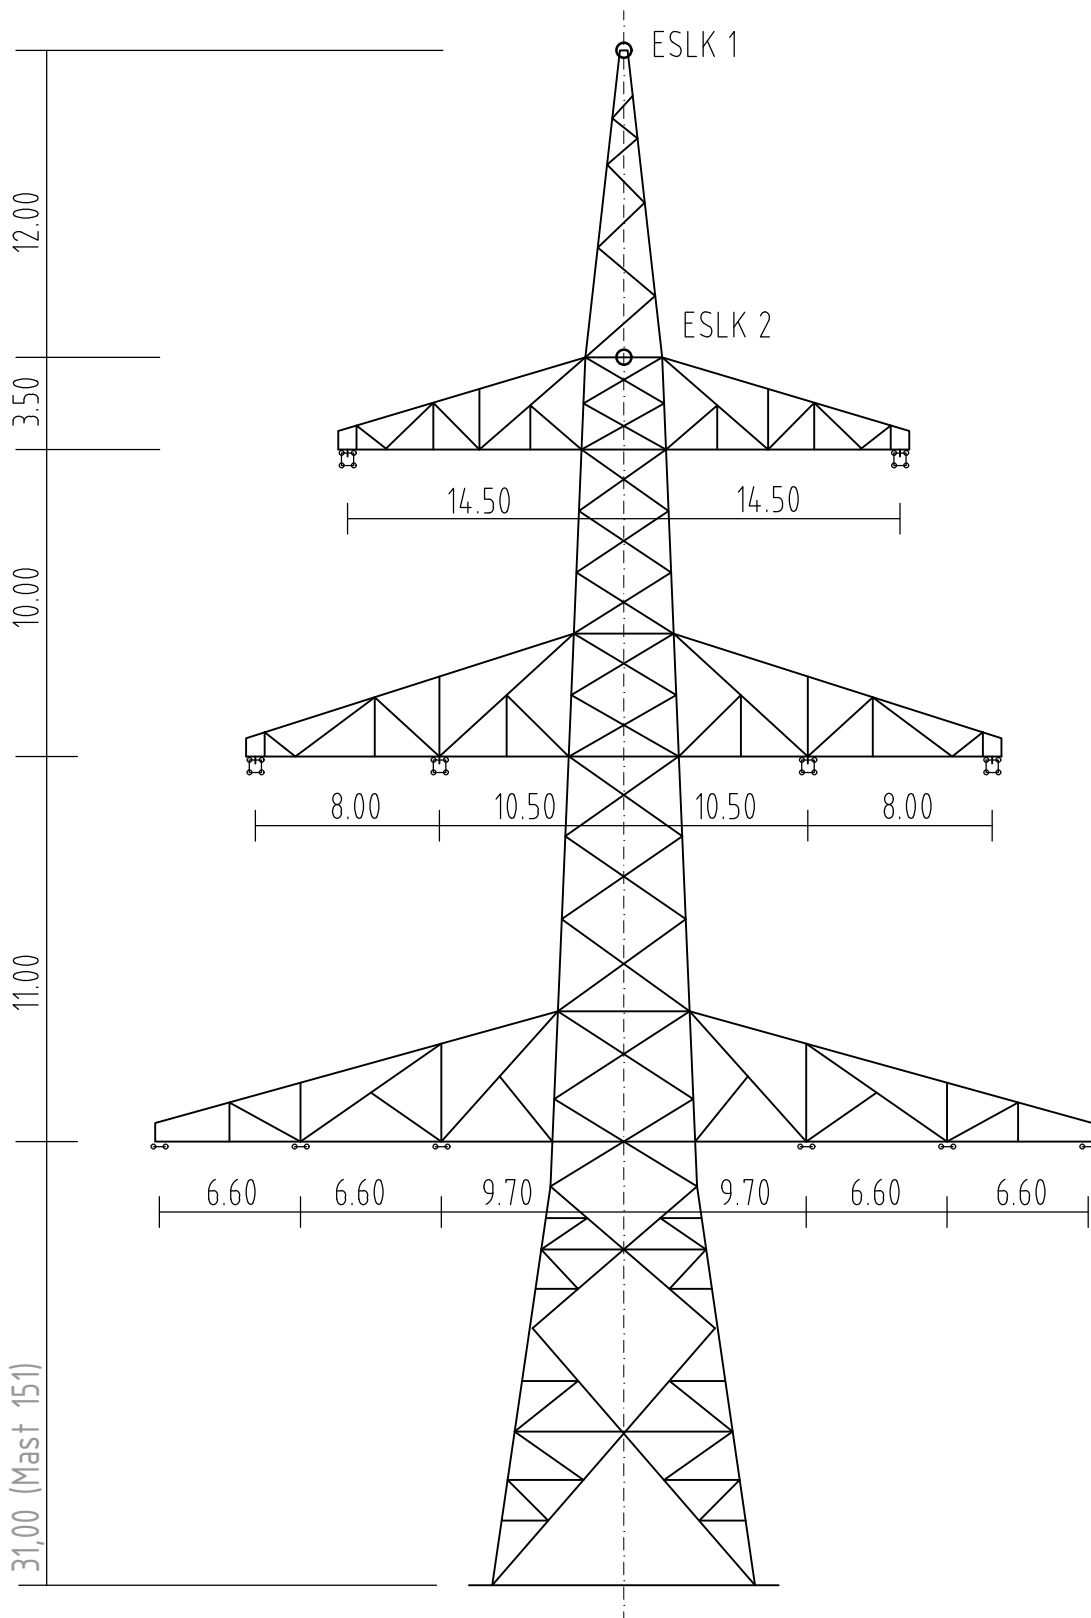
Planfestellungsunterlage

Anlage 6.0





Mast Nr. 146, 150, 152

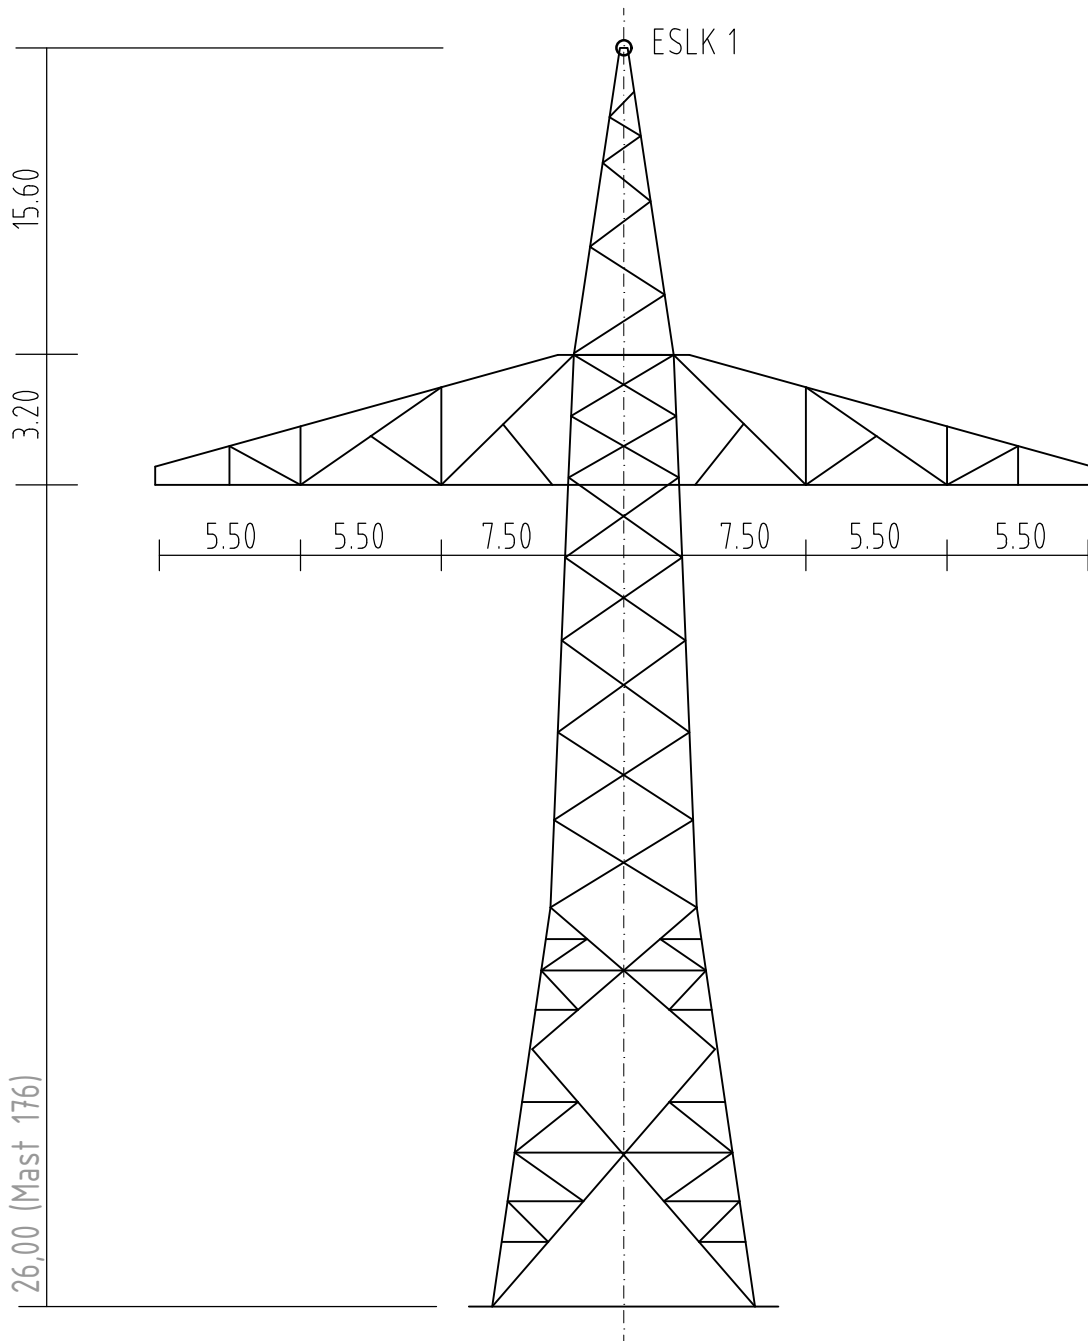
 Aufgestellt : Bayreuth TenneT TSO GmbH i.V. gez. Thomas Ehrhardt-Unglaub i.A. gez. Dirk Daßler	Erstellt durch 	Deckblatt	Datum 27.11.2017 Erstelldatum 27.10.2017	Status Planung	Zählteil 21 Blatt 16
	Objektname : 380-kV-Leitung Altheim - Matzenhof Teilabschnitt 2: 380-kV-Ltg. Adlkofen-Matzenhof B152				
Klassifikation Mastprinzipzeichnung (DB-4-DE-2016.1)			ohne Maßstab		
Titel WA120		Planfeststellungsunterlage		Anlage 6.0	




Mast Nr. 151

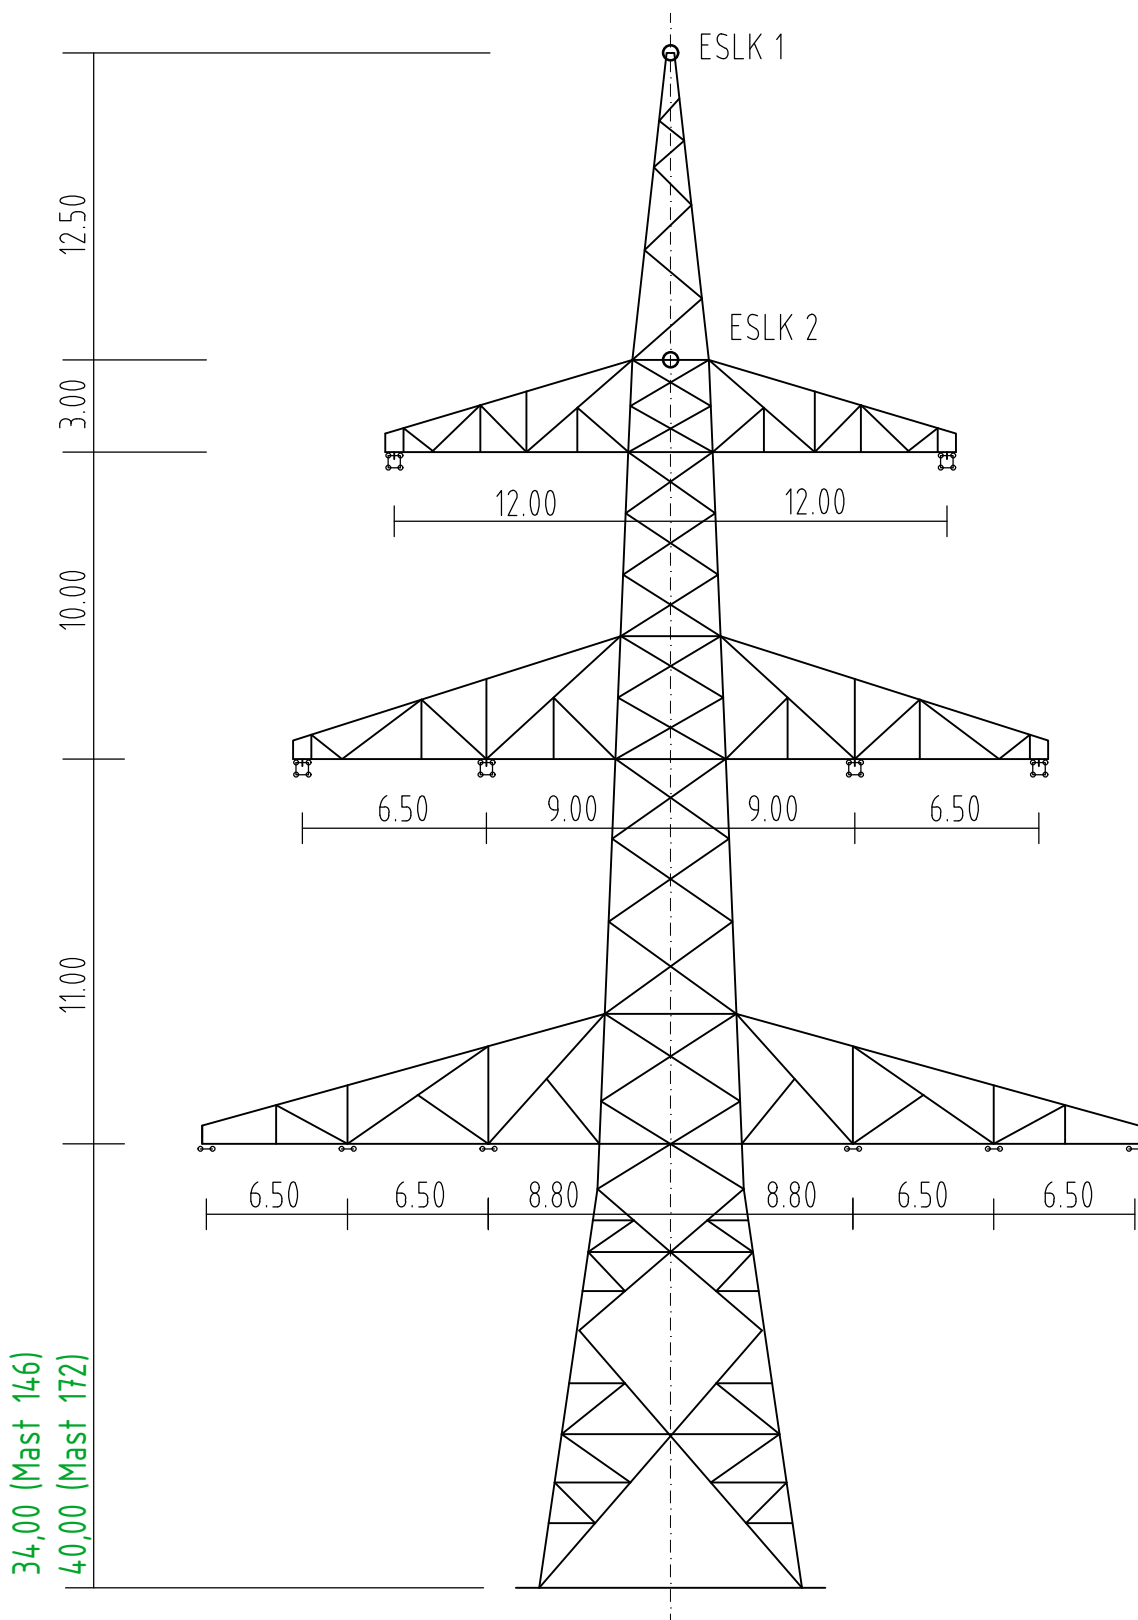

 Aufgestellt : 12.08.2022
 Bayreuth ~~08.01.2018~~
 TenneT TSO GmbH
 i.V. gez. Thomas Ehrhardt-Unglaub
 i.A. gez. Dirk Daßler

Erstellt durch 	Deckblatt	Datum 27.11.2017 Erstelldatum 27.10.2017	Status Planung	Zählteil 21 Blatt 17
Objektname : 380-kV-Leitung Altheim - Matzenhof Teilabschnitt 2: 380-kV-Ltg. Adlkofen-Matzenhof B152				
Klassifikation Mastprinzipzeichnung (DB-4-DE-2016.1)			ohne Maßstab	
Titel WA100		Planfeststellungsunterlage	Anlage 6.0	




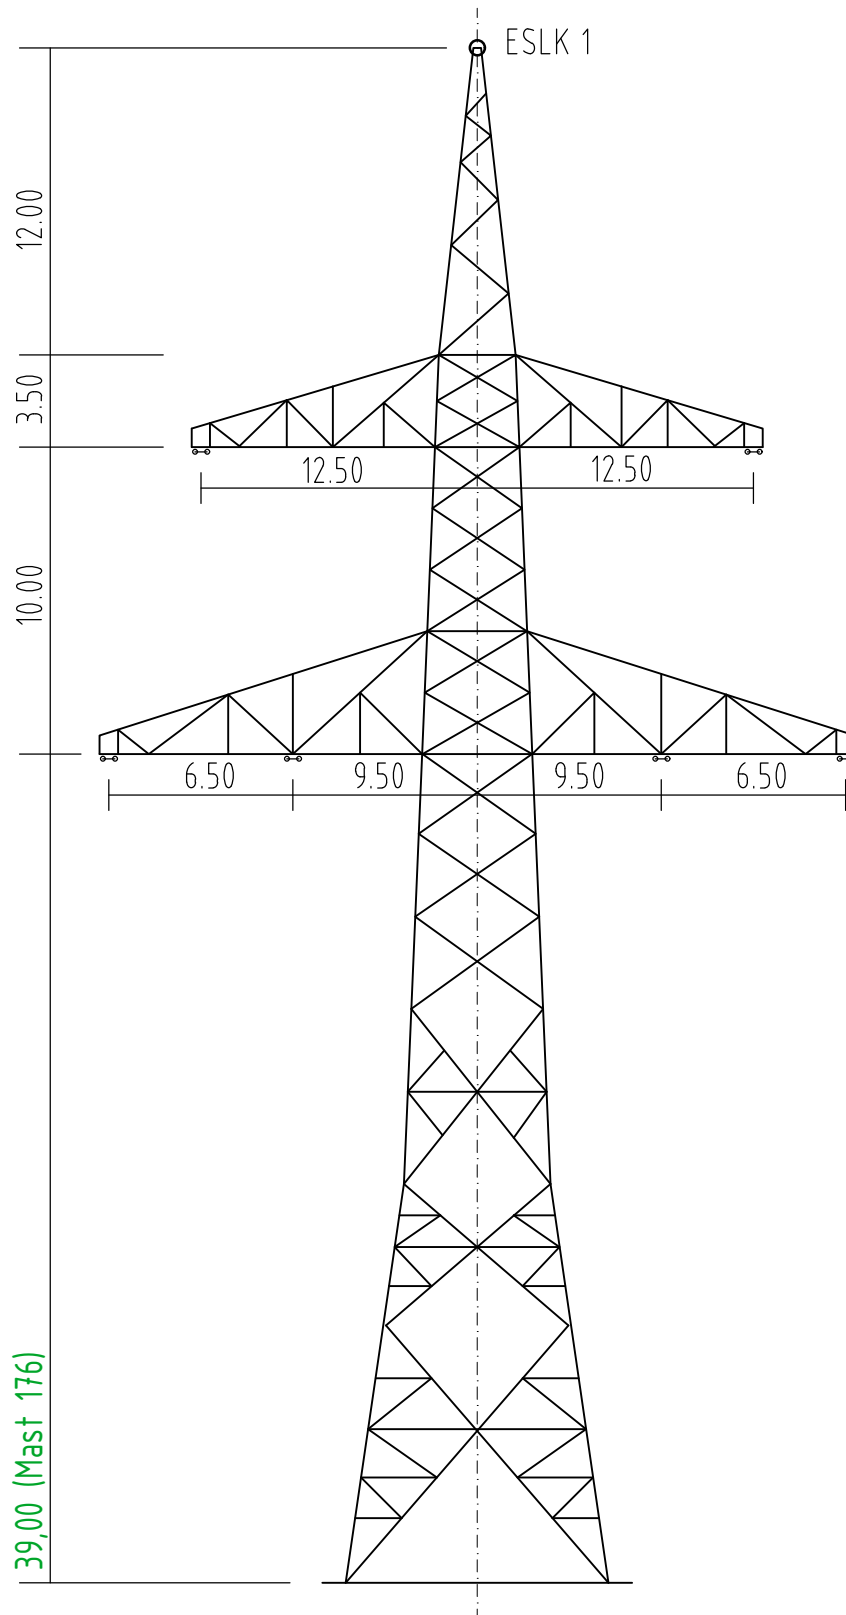
Mast Nr. 176 (B104)

 Aufgestellt : Bayreuth TenneT TSO GmbH i.V. gez. Thomas Ehrhardt-Unglaub i.A. gez. Dirk Daßler	Erstellt durch 	Deckblatt	Datum 27.11.2017 Erstelldatum 27.10.2017	Status Planung	Zählteil 21 Blatt 18
	Objektname : 380-kV-Leitung Altheim - Matzenhof Teilabschnitt 2: 380-kV-Ltg. Adlkofen-Matzenhof B152				
Klassifikation Mastprinzipzeichnung (B-2-D-2016.1)			ohne Maßstab		
Titel WA160		Planfeststellungsunterlage		Anlage 6.0	





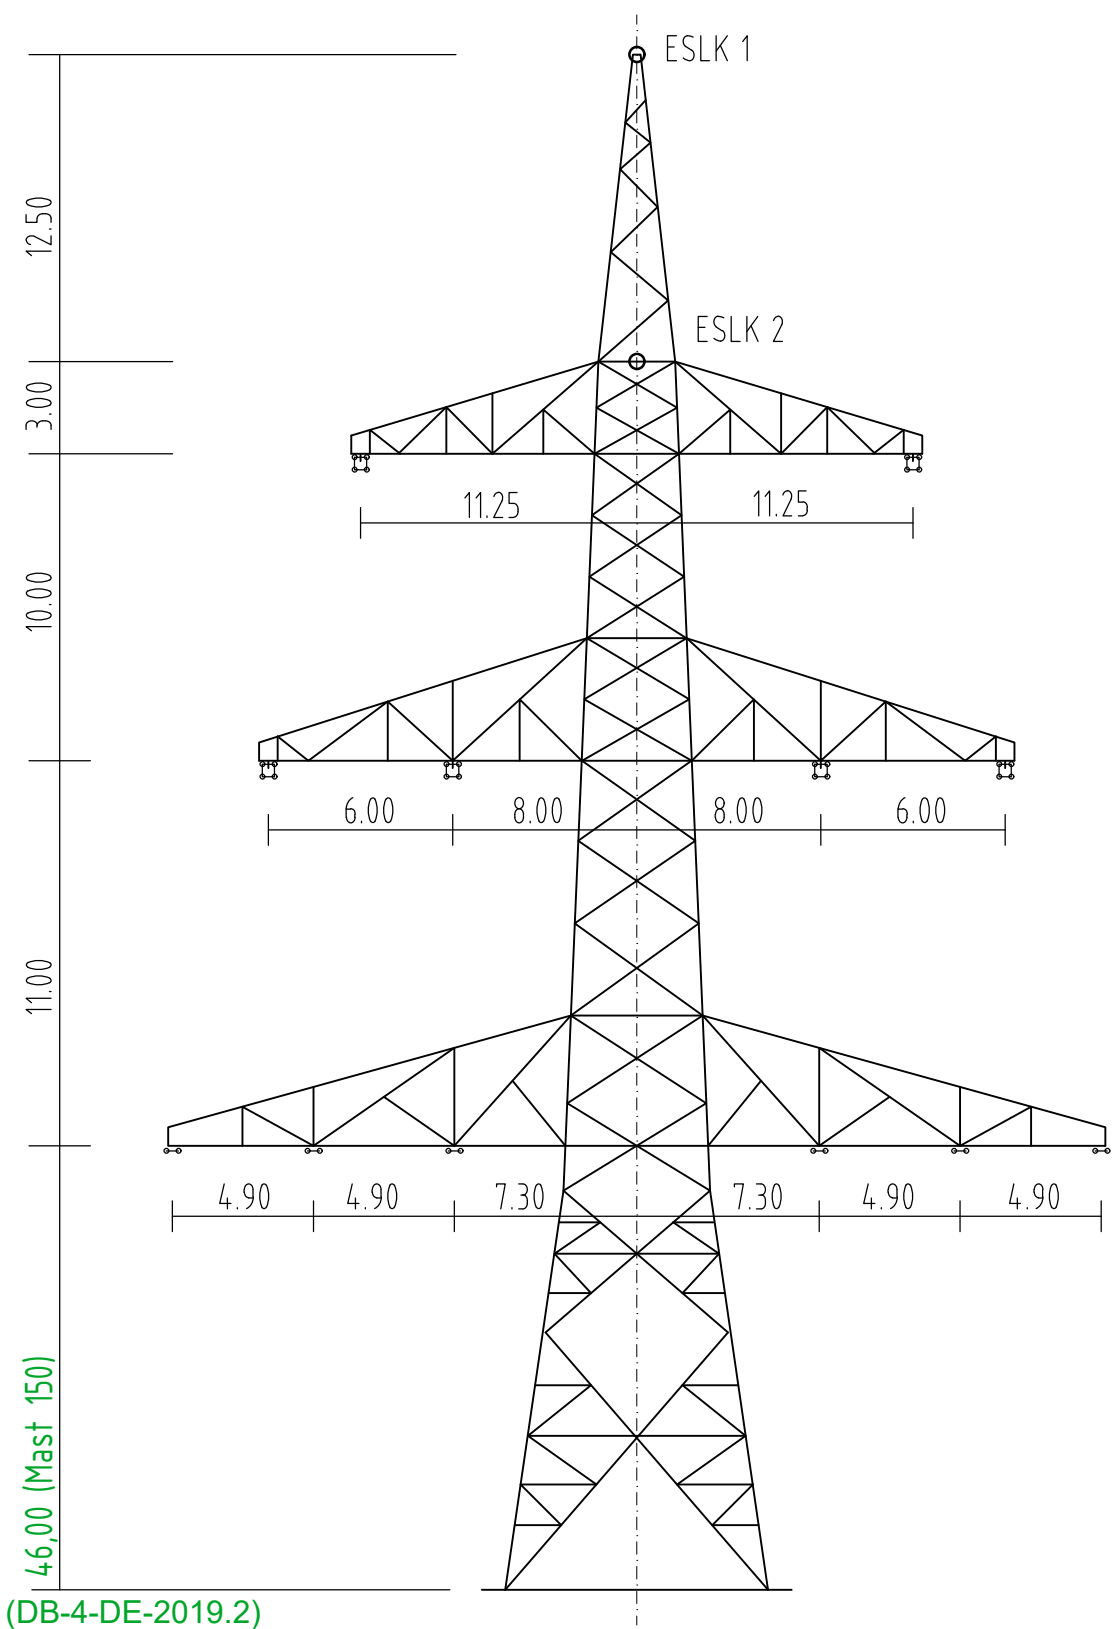
Mast Nr. 146, 172

 Aufgestellt : Bayreuth TenneT TSO GmbH i.V. gez. Thomas Ehrhardt-Unglaub i.A. gez. Dirk Daßler	Erstellt durch 	Deckblatt	Datum 27.11.2017 Erstelldatum 27.10.2017	Status Planung	Zählteil 21 Blatt 19
	Objektname : 380-kV-Leitung Altheim - Matzenhof Teilabschnitt 2: 380-kV-Ltg. Adlkofen-Matzenhof B152			ohne Maßstab	
Klassifikation Mastprinzipzeichnung (DB-4-DE-2016.1)		(DB-4-DE-2019.1)		Anlage 6.0	
Titel WA140WAZ		Planfestellungsunterlage			





Mast Nr. 176 (B104)

 Aufgestellt : 12.08.2022 Bayreuth 08.01.2018 TenneT TSO GmbH	Erstellt durch	Deckblatt	Datum	Status	Zählteil 21
			27.11.2017	Planung	Blatt 20
Objektname : 380-kV-Leitung Altheim - Matzenhof Teilabschnitt 2: 380-kV-Ltg. Adlkofen-Matzenhof B152					
Klassifikation (D-2-D-2018.3) Mastprinzipzeichnung (B-2-D-2016.1)			ohne Maßstab		
i.V. gez. Thomas Ehrhardt-Unglaub i.A. gez. Dirk Daßler		Titel WE WAdiff140	Planfestellungsunterlage	Anlage 6.0	



Mast Nr. 150

 Aufgestellt : Bayreuth TenneT TSO GmbH i.V. gez. Thomas Ehrhardt-Unglaub i.A. gez. Dirk Daßler	Erstellt durch 	Deckblatt	Datum 27.11.2017 Erstelldatum 27.10.2017	Status Planung	Zählteil 21 Blatt 21
	Objektname : 380-kV-Leitung Altheim - Matzenhof Teilabschnitt 2: 380-kV-Ltg. Adlkofen-Matzenhof B152				
Klassifikation Mastprinzipzeichnung (DB-4-DE-2016.1)			(DB-4-DE-2019.2)		ohne Maßstab
Titel WA160		Planfestellungsunterlage		Anlage 6.0	