



380-kV-Leitung Altheim - Matzenhof

Teilabschnitt 2 : 380-kV-Ltg. Adlkofen-Matzenhof B152

Lageplan / Bauwerksplan

Mast Nr. 7 - Mast Nr. 11

- 1 380-kV-Ltg. Adlkofen - Matzenhof B152
Errichtung von Mast Nr. 121 (B116) - Mast Nr. 34 (B153)
- 3 220-kV-Ltg. Altheim - Landesgrenze (St. Peter) B104
Abbau zwischen Mast Nr. 26 und bis Mast Nr. 243
- 4 Schutzgerüst
an Straßen und Wegen
- 5 220-kV-Ltg. Altheim - Landesgrenze (St. Peter) B104
Errichtung eines Freileitungsprovisoriums / Bauansatzkabelprovisoriums
zwischen Mast Nr. 31 und Mast Nr. 40
- 6 220-kV-Ltg. Altheim - Landesgrenze (St. Peter) B104
Errichtung eines Freileitungsprovisoriums zwischen Mast Nr. 42 und Mast Nr. 43


Legende:

| | | | | | | | | | | | |
|---------|---|------------|----|------------------------|-------------|---------|----------|---|----------------|---|---------|
| Masttyp | 1 | Mastnummer | 37 | Länge von Mast zu Mast | WA160-24,00 | -325,0- | T1-26,00 | 5 | Bauwerksnummer | Land | — — — — |
| | | | | | | | | | | Kreis | — — — — |
| | | | | | | | | | | Stadt/Gem. | — — — — |
| | | | | | | | | | | Gemarkung | — — — — |
| | | | | | | | | | | Flur | — — — — |
| | | | | | | | | | | Flurstück | — — — — |
| | | | | | | | | | | Flurbereinigung | — — — — |
| | | | | | | | | | | Rückbau Hoch- u. Mittelsp.-Ltg. | — — — — |
| | | | | | | | | | | Freileitungsprovisorium/ Bauansatzkabel | — — — — |
| | | | | | | | | | | Geobasisdaten: Bayerische Vermessungsverwaltung | — — — — |

Planfeststellungsunterlage

Aufgestellt: Bayreuth, TenneT TSO GmbH
 Datum: 12.08.2022
 i.V. gez. Thomas Ehrhardt-Unglaub i.A. gez. Dirk Daßler

| | | | |
|----------------------|------------|--------------------------|------------------|
| | | Maßstab Länge: 1:2500 | Einheit Meter |
| Bearb. | 28.11.2017 | Datum | Name |
| Gepr. | 28.11.2017 | | Deindl / Heckner |
| Norm | | | Hochholzer |
| Servicebereich CeGIT | | | |
| | | | |

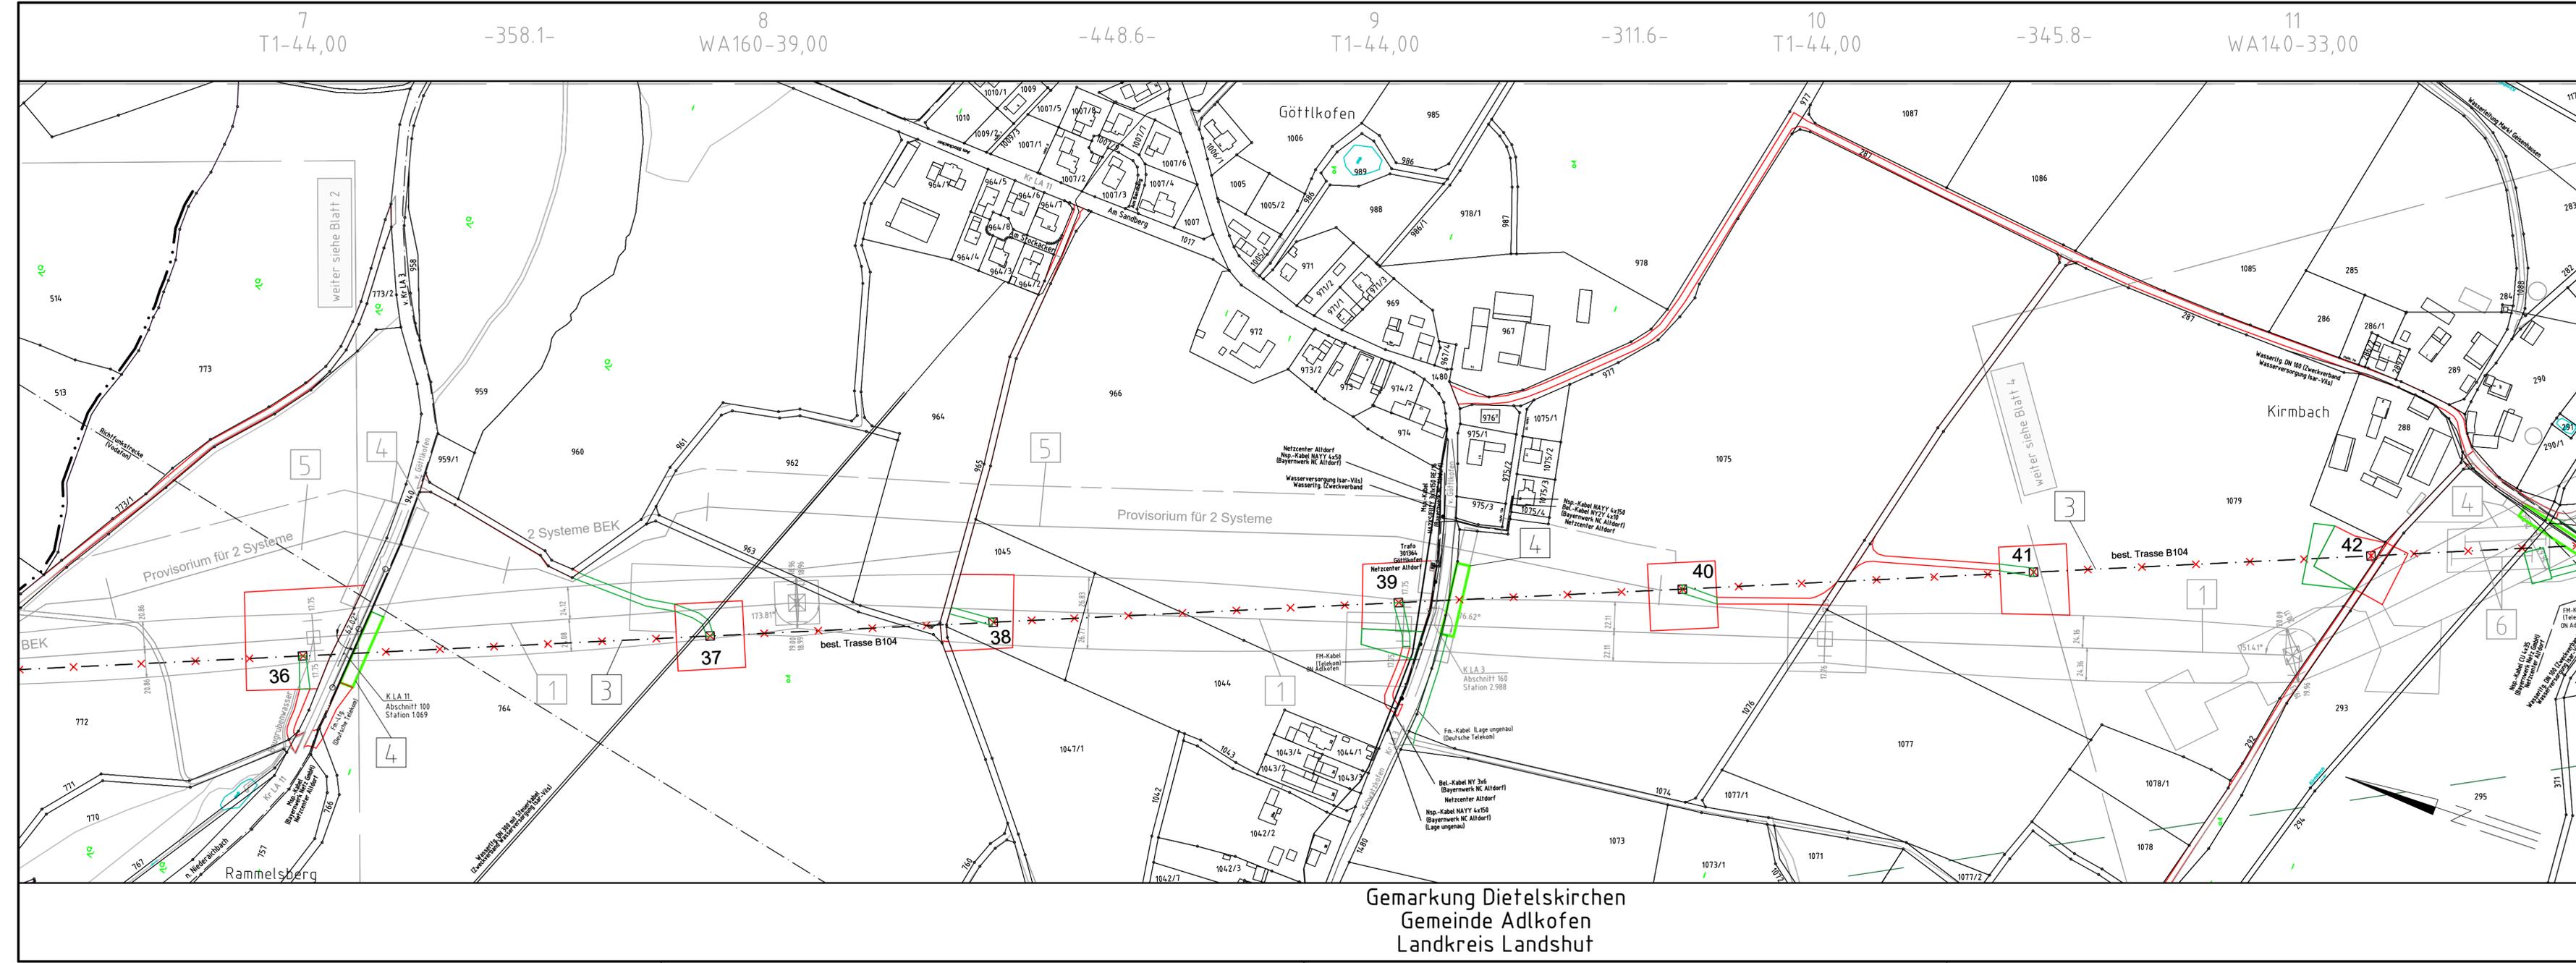

Gemarkung Dietelskirchen
 Gemeinde Adlkofen
 Landkreis Landshut