



380-kV-Leitung Altheim - Matzenhof


Teilabschnitt 2 : 380-kV-Ltg. Adlkofen-Matzenhof B152

Lageplan / Bauwerksplan

Mast Nr. 80 - Mast Nr. 81

- 1 380-kV-Ltg. Adlkofen - Matzenhof B152
Errichtung von Mast Nr. 121 (B116) - Mast Nr. 34 (B153)
- 3 220-kV-Ltg. Alheim - Landesgrenze (St. Peter) B104
Abbau zwischen von Mast Nr. 26 und bis Mast Nr. 243
- 4 Schutzgerüst
an Straßen und Wegen

Legende:

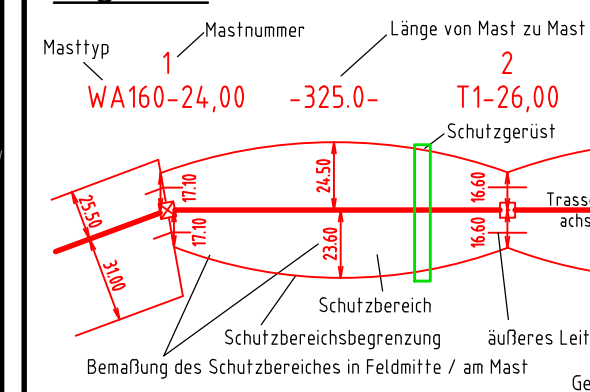

Deckblatt

- 5 Bauwerksnummer
- 37 Flurstücksnummer
- vorübergehende Beanspruchung
- Mastzufahrt
- Abspannmast
- Tragmast
- Rückbau Hoch- u. Mittelsp.-Ltg.
- Freileitungsprovisorium/ Baueinsatzkabel

Grenzen:


- Land
- Kreis
- Stadt./Gem./Markt
- Gemarkung
- Flur
- Flurstück
- Flurbereinigung
- Antrag weiterhin gültig
- Antrag geändert
- Deckblatt Neuer Stand

Planfeststellungsunterlage

Aufgestellt
Bayreuth, TenneT TSO GmbH
i.V. gez. Thomas Ehrhardt-Unglaub i.A. gez. Dirk Daßler

-01.01.2020
12.08.2022

		Maßstab	Einheit
		1 : 2500	Meter
		Datum	Name
		Bearb. 20.12.2017	Chapman
		Gepr. 20.12.2017	Temmeyer
		Norm	
		Servicebereich CeGIT	
A	Deckblatt	15.07.2020	Pa
Zust.	Änderung	Datum	Name Urspr.:

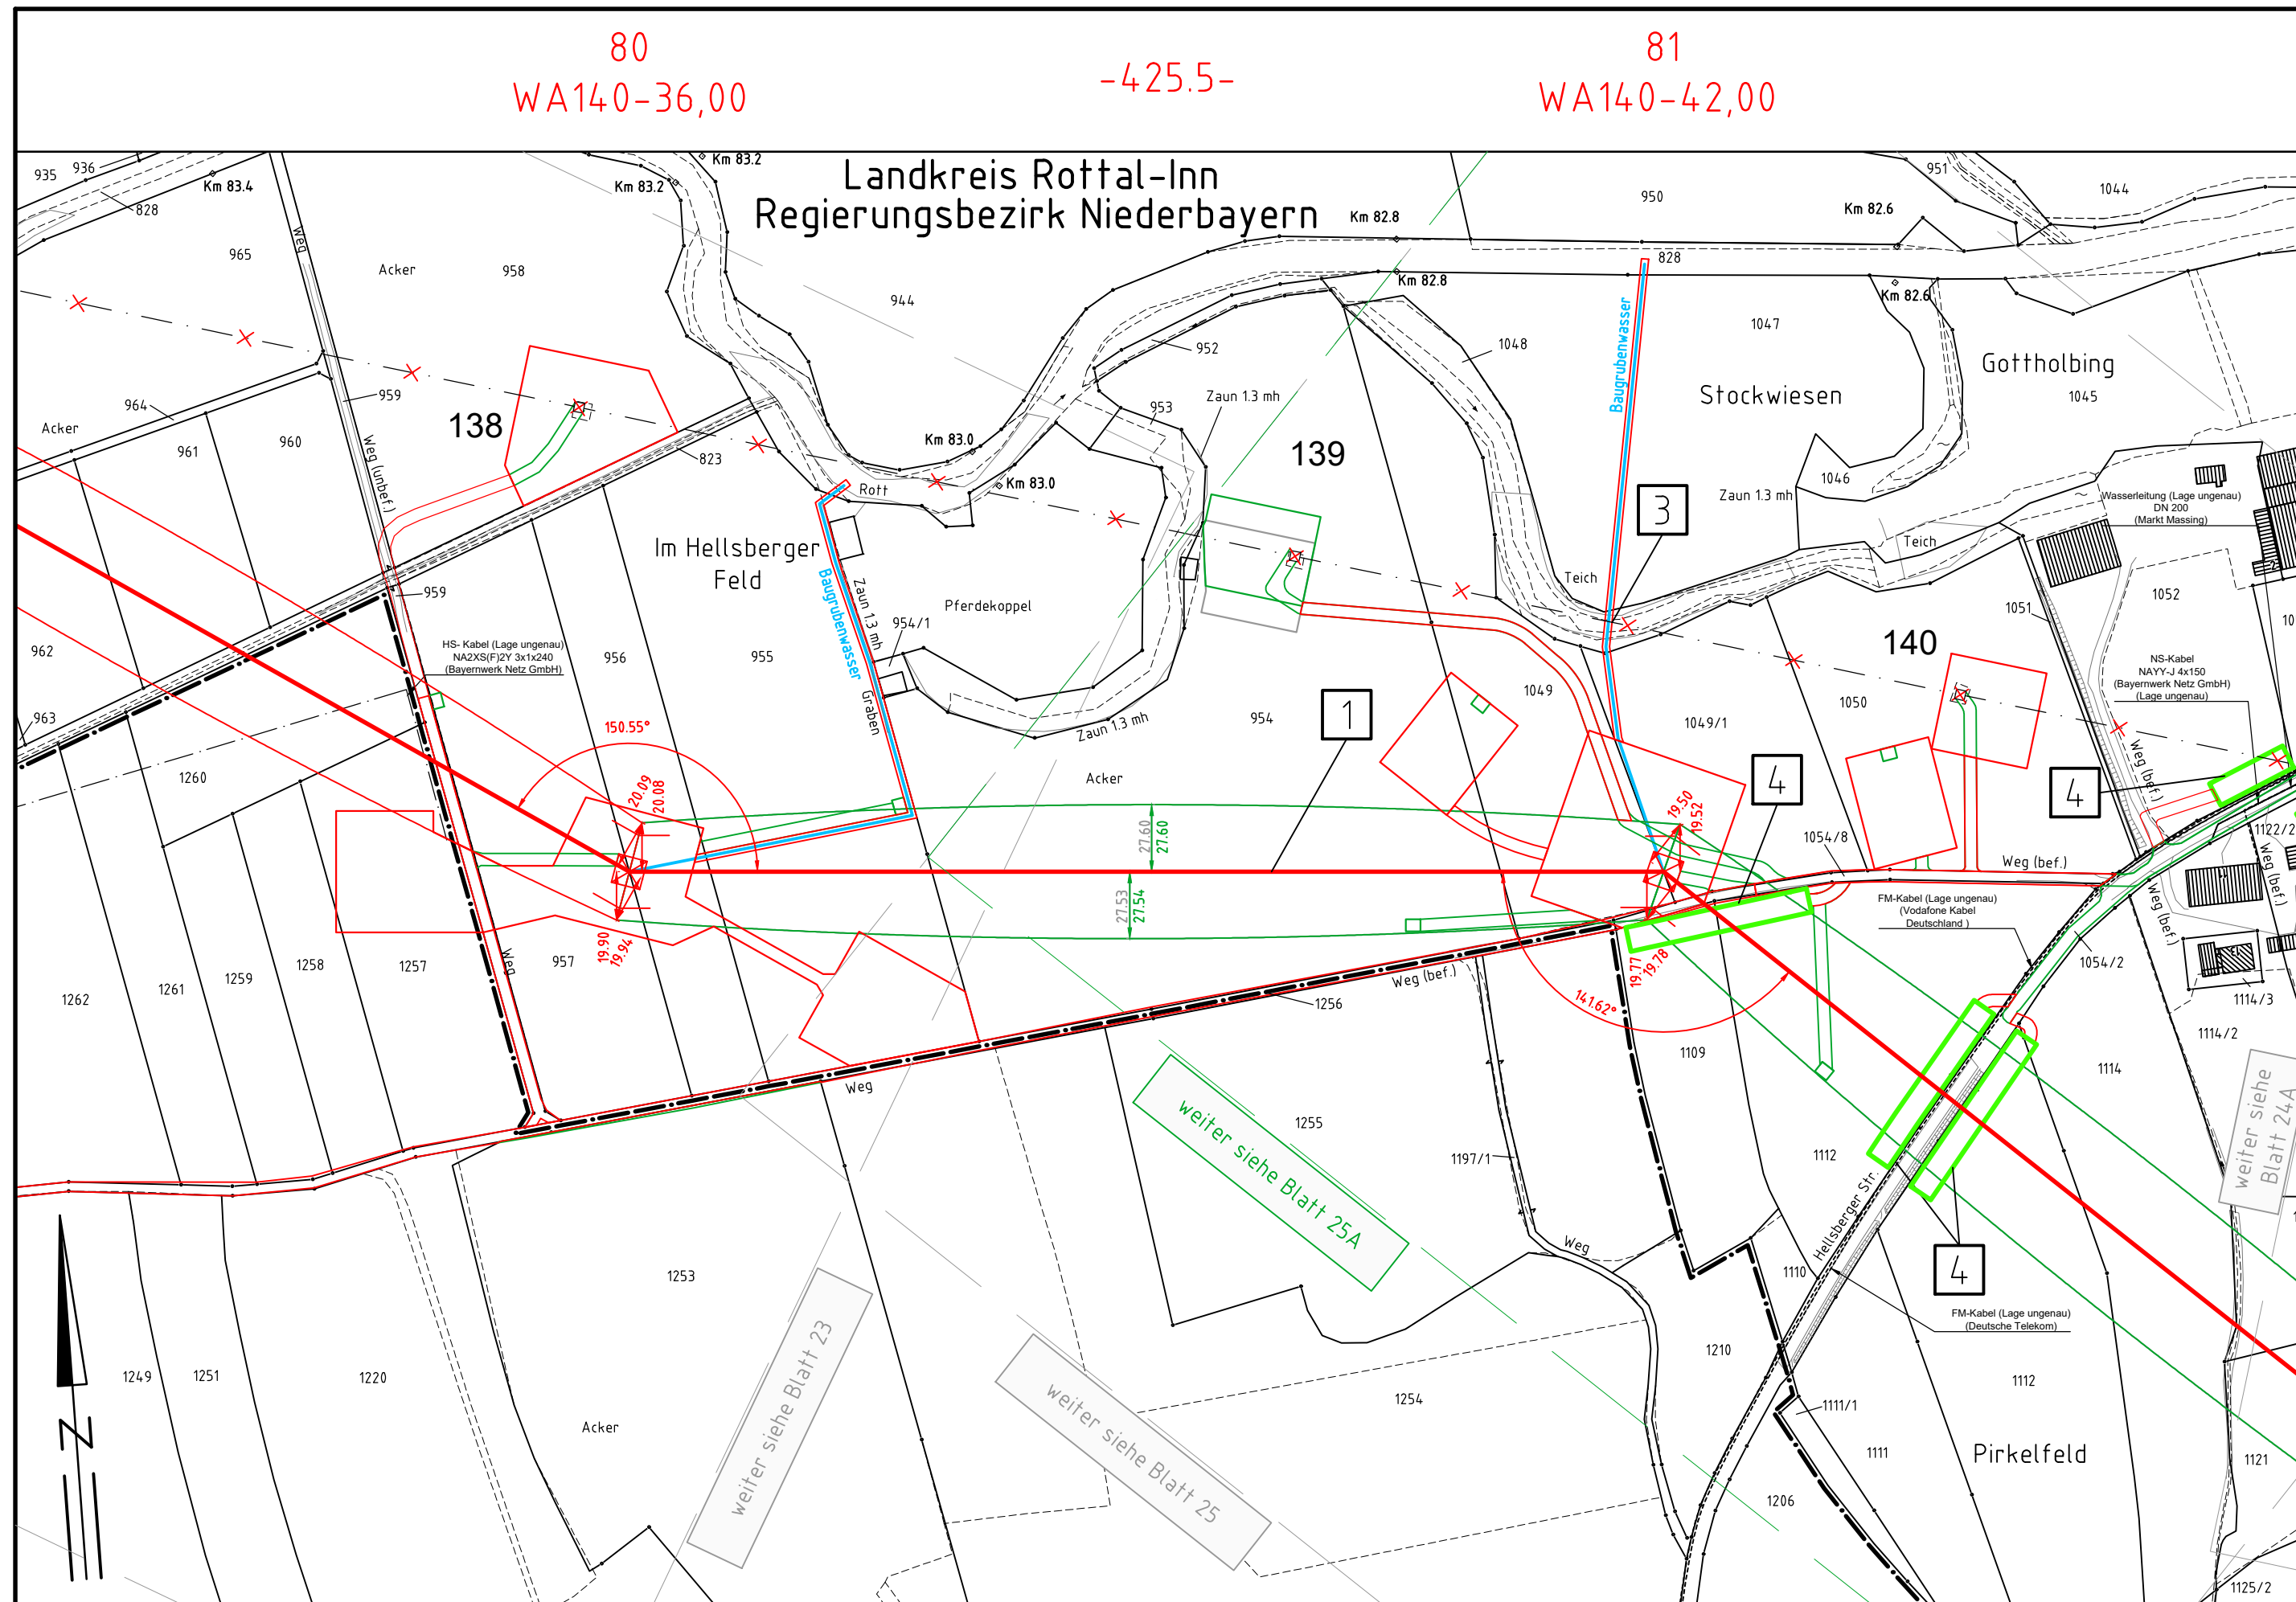

Landkreis Mühldorf a. Inn
Regierungsbezirk Oberbayern

Gemarkung Roßbach
Gemeinde Niedertaufkirchen

Gemarkung Malling
Markt Massing

80
WA140-36,00

-425.5-

81
WA140-42,00