

81  
WA140-42,00




Anlage 7.1  
Blatt 25A/56

**380-kV-Leitung Altheim - Matzenhof**  
**Teilabschnitt 2 : 380-kV-Ltg. Adlkofen-Matzenhof B152**

**Lageplan / Bauwerksplan**  
**Mast Nr. 81**

- 1 380-kV-Ltg. Adlkofen - Matzenhof B152  
Errichtung von Mast Nr. 121 (B116) - Mast Nr. 34 (B153)
- 3 220-kV-Ltg. Alheim - Landesgrenze (St. Peter) B104  
Abbau zwischen von Mast Nr. 26 und bis Mast Nr. 243
- 4 Schutzgerüst  
an Straßen und Wegen

**Legende:**

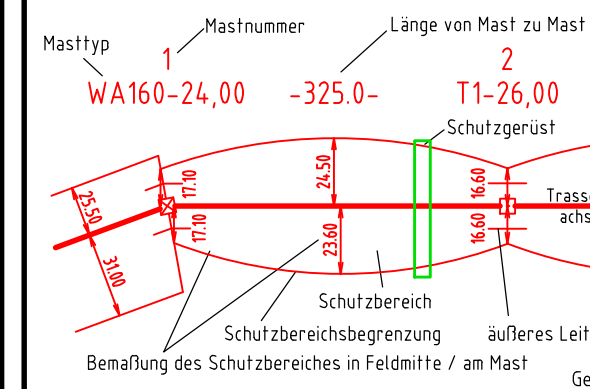

**Deckblatt**

**Grenzen:**


- 5 Bauwerksnummer
- 37 Flurstücksnummer
- vorübergehende Beanspruchung
- Mastzufahrt
- Abspannmast
- Tragmast
- Rückbau Hoch- u. Mittelsp.-Ltg.
- Freileitungsprovisorium/ Baueinsatzkabel
- Land
- Kreis
- Stadt/Gem./Markt
- Gemarkung
- Flur
- Flurstück
- Flurbereinigung
- Antrag weiterhin gültig
- Antrag geändert
- Deckblatt Neuer Stand

**Planfeststellungsunterlage**

Aufgestellt  
Bayreuth, -01.01.2020-  
TenneT TSO GmbH 12.08.2022

i.V. gez. Thomas Ehrhardt-Unglaub i.A. gez. Dirk Daßler

		Maßstab	Einheit
		1 : 2500	Meter
		Datum	Name
		Bearb. 20.12.2017	Chapman
		Gepr. 20.12.2017	Temmeyer
		Norm	
		Servicebereich CeGIT	
Zust.	Änderung	Datum	Name Urspr.:
A	Deckblatt	15.07.2020	Pa

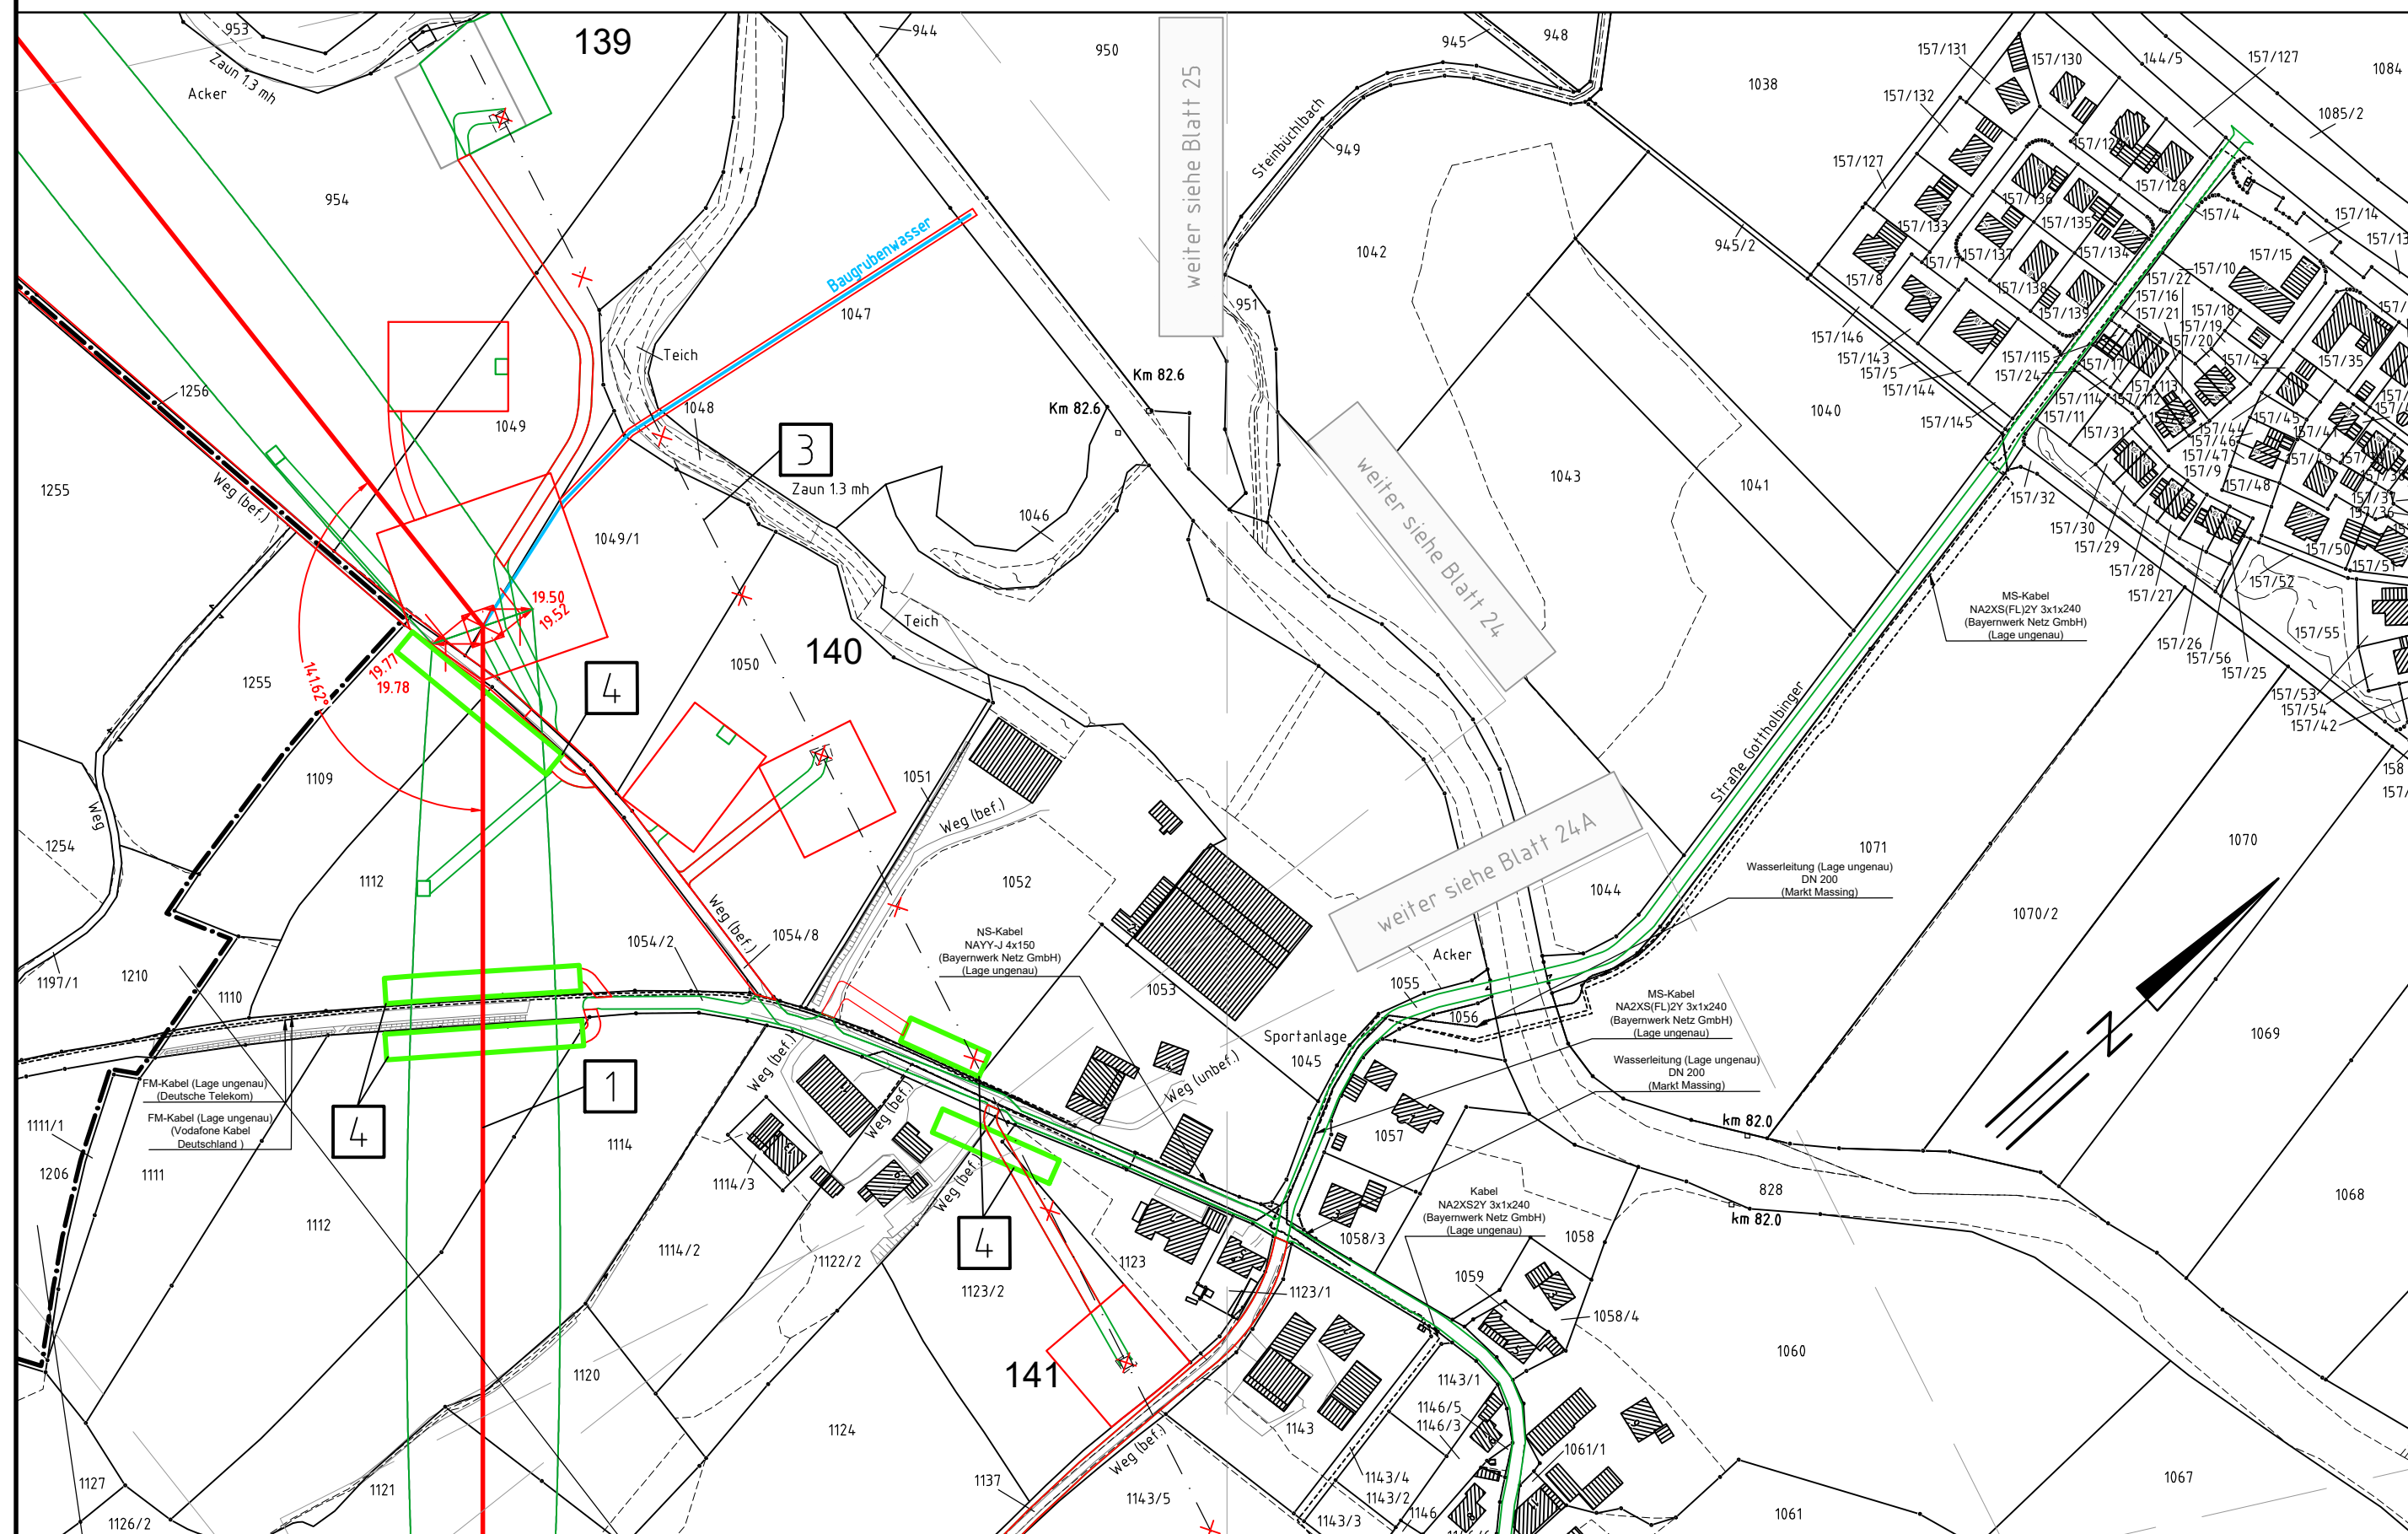

Gemarkung Roßbach Landkreis Mühldorf a. Inn Landkreis Rottal-Inn Gemarkung Malling  
Gemeinde Niedertaufkirchen Regierungsbezirk Oberbayern Regierungsbezirk Niederbayern Markt Massing