


102 T2-41,00 -361.7- 103 WA140-27,00

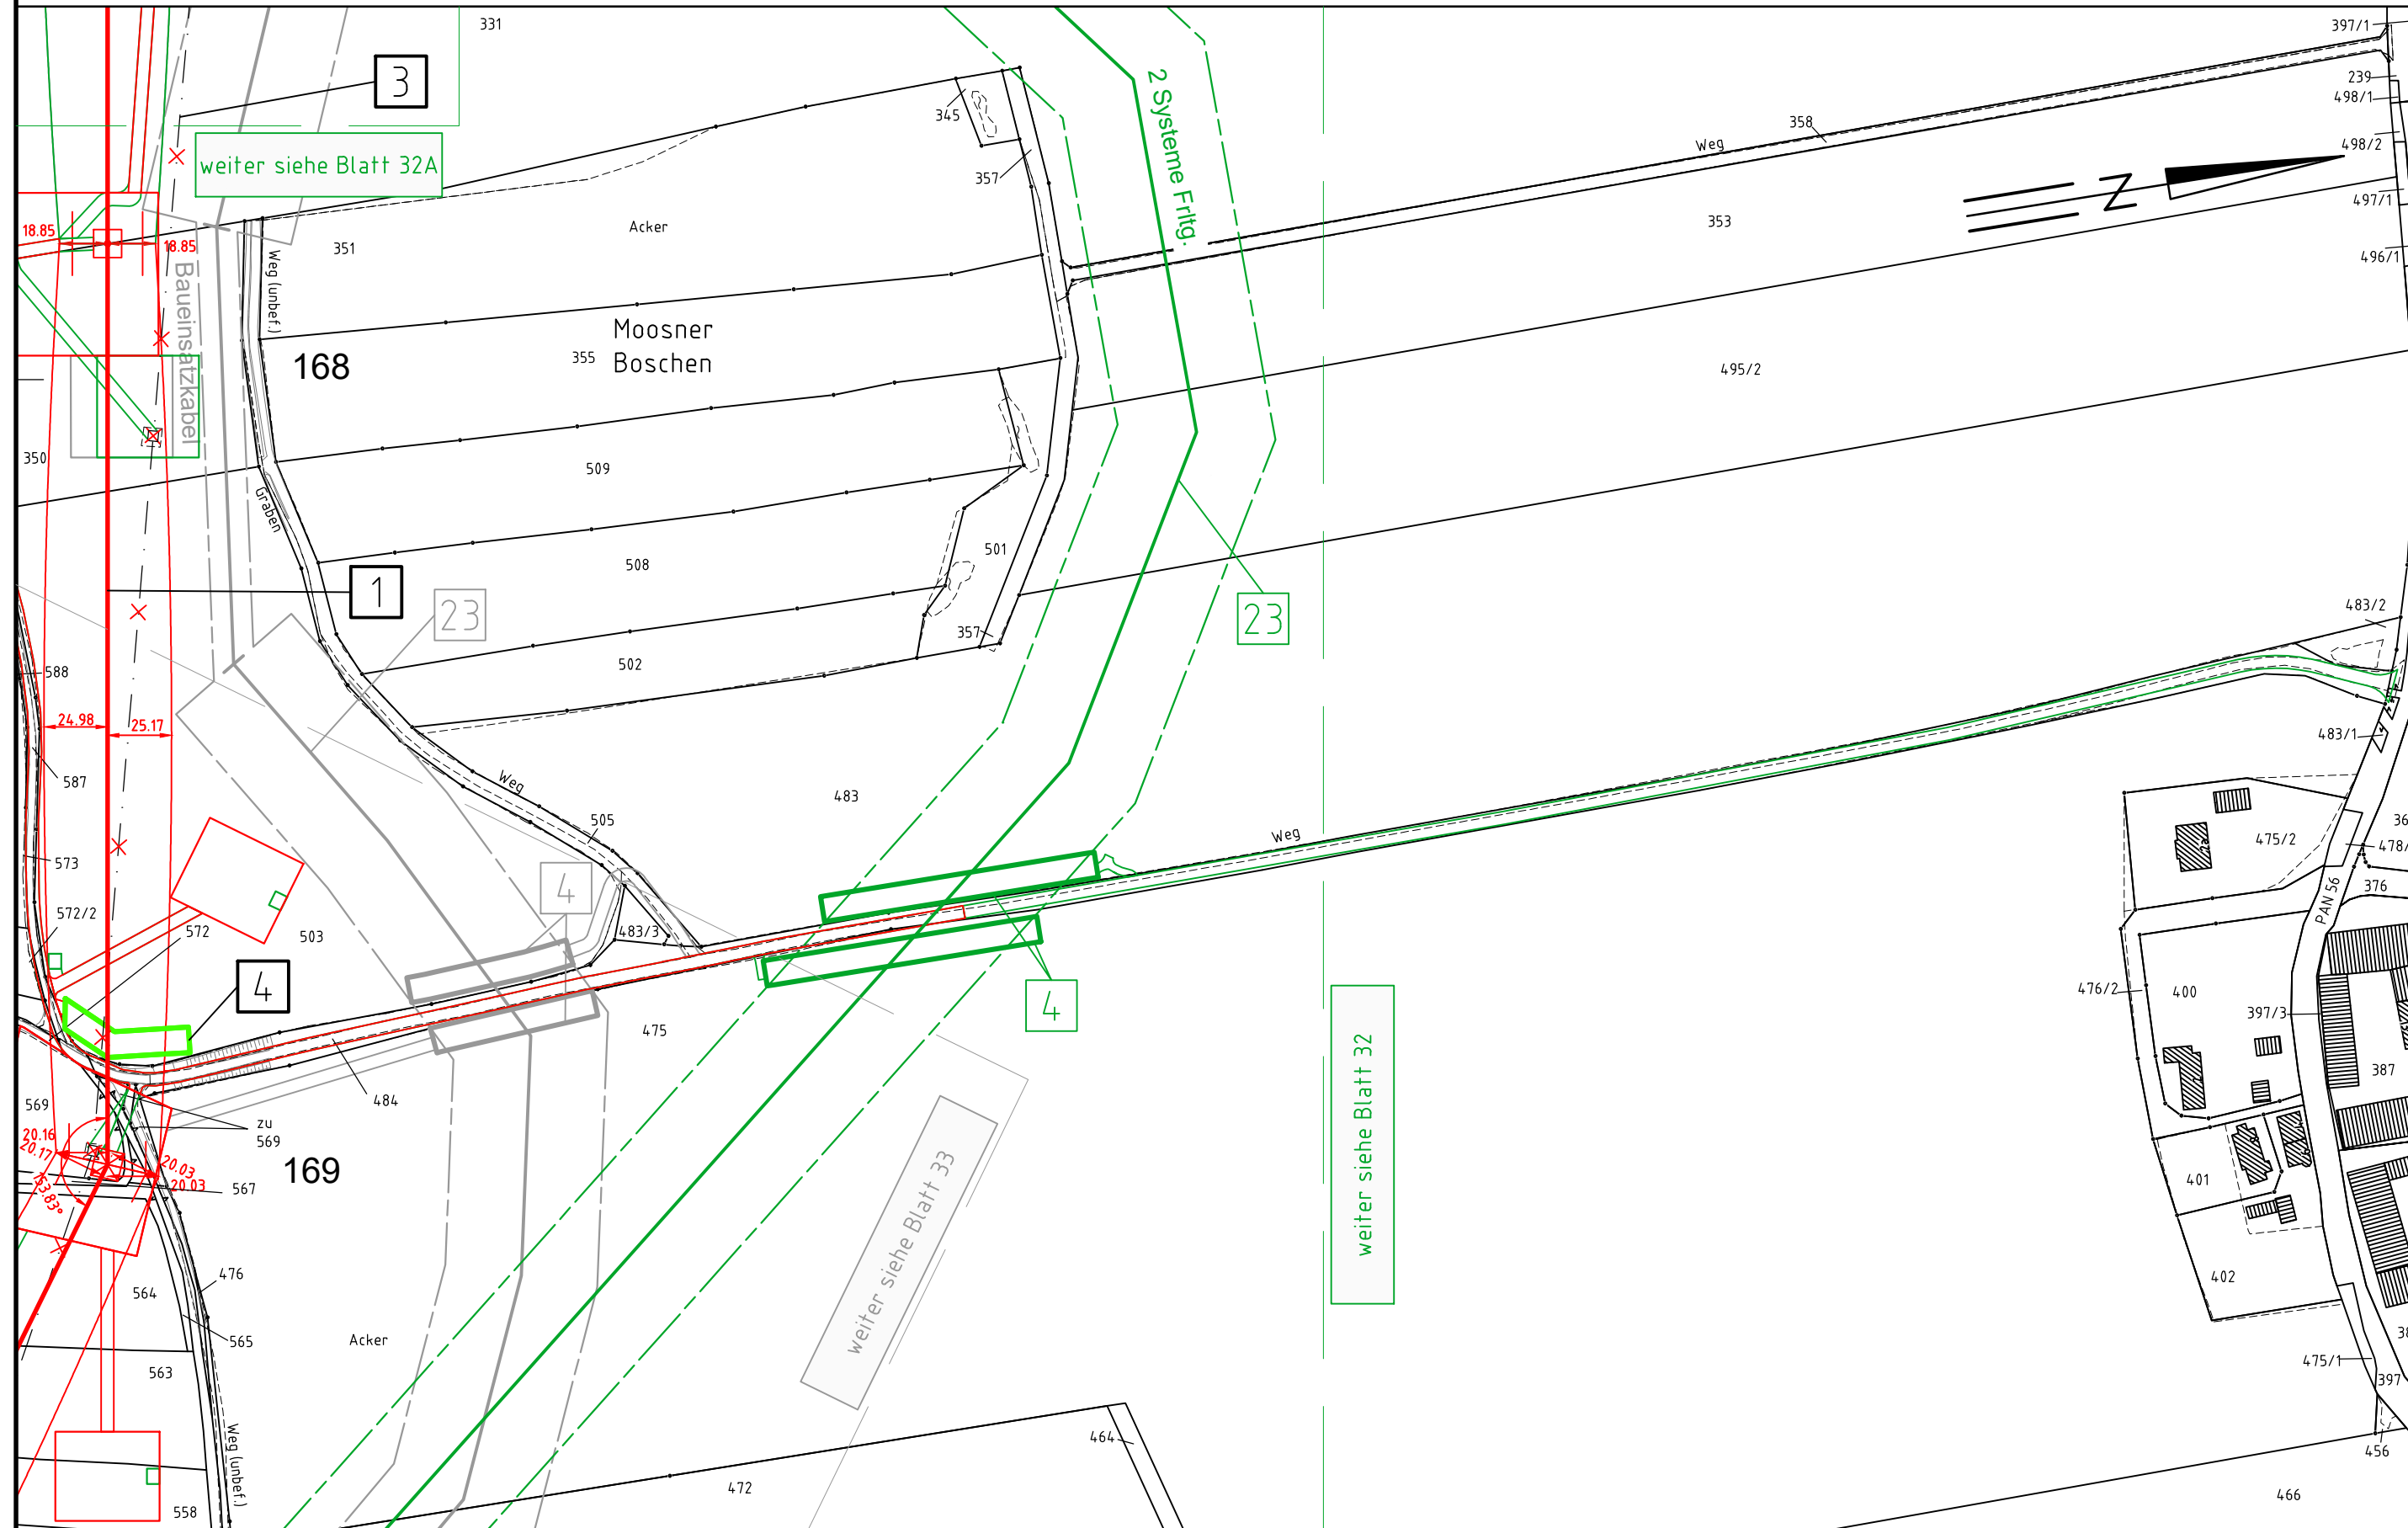


Anlage 7.1
Blatt 32B/56

380-kV-Leitung Altheim - Matzenhof Teilabschnitt 2 : 380-kV-Ltg. Adlkofen-Matzenhof B152

Lageplan / Bauwerksplan Mast Nr. 102 - Mast Nr. 103

- 1 380-kV-Ltg. Adlkofen - Matzenhof B152
Errichtung von Mast Nr. 121 (B116) - Mast Nr. 34 (B153)
- 3 220-kV-Ltg. Alheim - Landesgrenze (St. Peter) B104
Abbau zwischen von Mast Nr. 26 und bis Mast Nr. 243
- 4 Schutzgerüst
- 23 220-kV-Ltg. Alheim - Landesgrenze (St. Peter) B104
Freileitungsprovisorium zwischen Mast Nr. 166 und Mast Nr. 171

Legende:

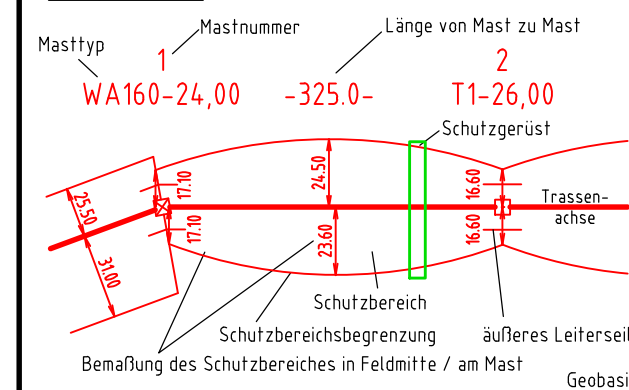

Deckblatt

5 Bauwerksnummer

37 Flurstücksnummer

vorübergehende Beanspruchung

Mastzufahrt

Abspannmast

Tragmast

Rückbau Hoch- u. Mittelsp.-Ltg.

Freileitungsprovisorium/ Bauinsatzkabel

Grenzen:

Land

Kreis

Stadt./Gem./Markt

Gemarkung

Flur

Flurstück

Flurbereinigung

Antrag weiterhin gültig

Antrag geändert

Deckblatt Neuer Stand

Geobasisdaten: Bayerische Vermessungsverwaltung

Planfeststellungsunterlage

Aufgestellt
Bayreuth, -01.01.2020
TenneT TSO GmbH 12.08.2022

i.V. gez. Thomas Ehrhardt-Unglaub i.A. gez. Dirk Daßler

		Maßstab	Einheit
		1 : 2500	Meter
	Datum	Name	
	Bearb.	20.12.2017	Chapman
	Gepr.	20.12.2017	Temmeyer
	Norm		
Servicebereich CeGIT			
Zust.	Änderung	Datum	Name Urspr.:
A	Deckblatt	15.07.2020	Pa

Landkreis Rottal-Inn
Regierungsbezirk Niederbayern

Gemarkung Unterdietfurt
Gemeinde Unterdietfurt

weiter siehe Blatt 32

weiter siehe Blatt 33

weiter siehe Blatt 32A