
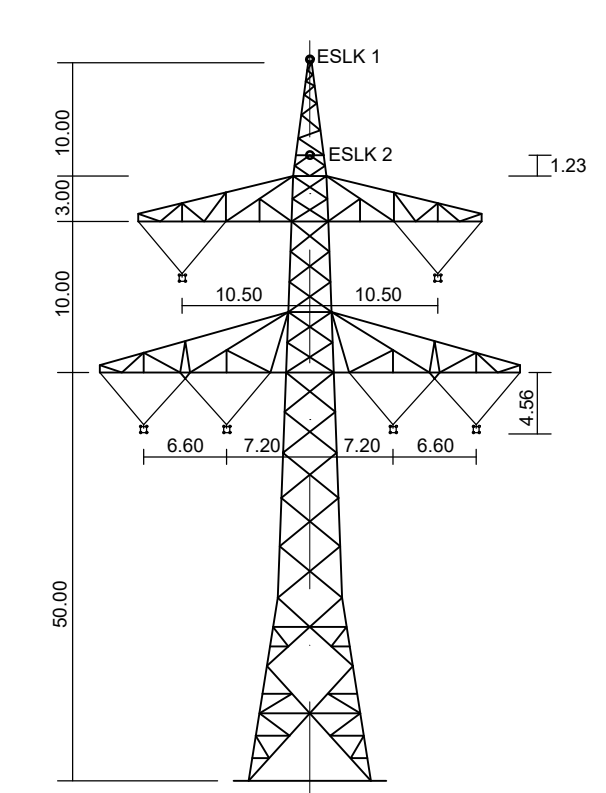


112
WA100-39,00
DA
SF delta h = 0,75 m


113
T2-50,00
VQ
SF delta h = 0,43 m

114
WA140-30,00
DA
SF delta h = 0,28 m

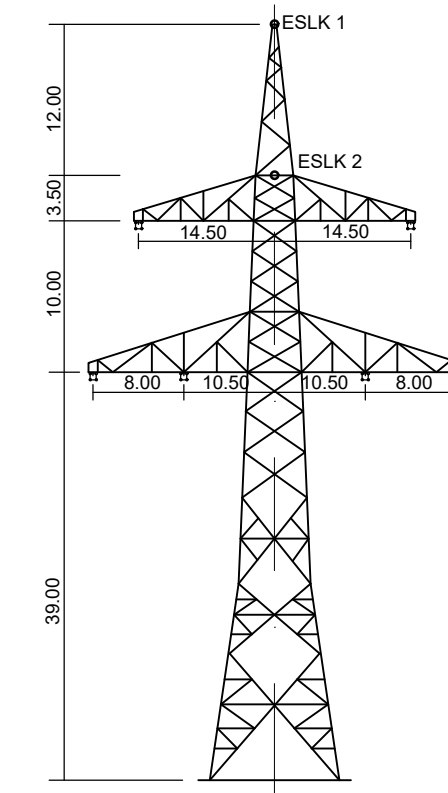


WA100 (Mast 112)
D-2-D-2018.3

T2 (Mast 113)
D-2-D-2018.3




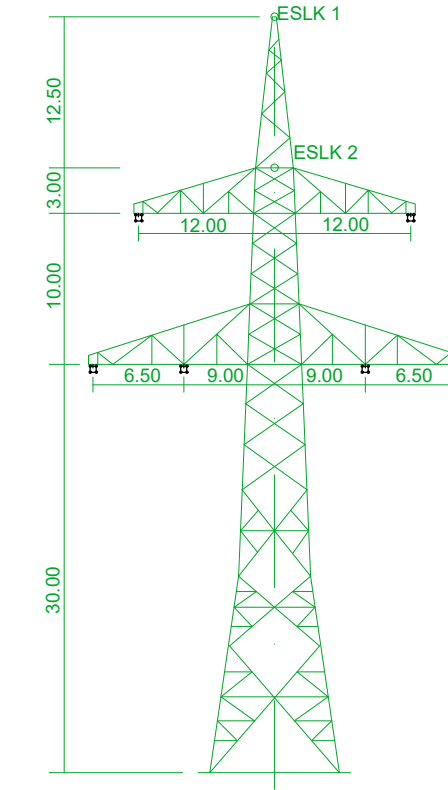


WA140 (Mast 114)
D-2-D-2018.3

weiter siehe Blatt 35

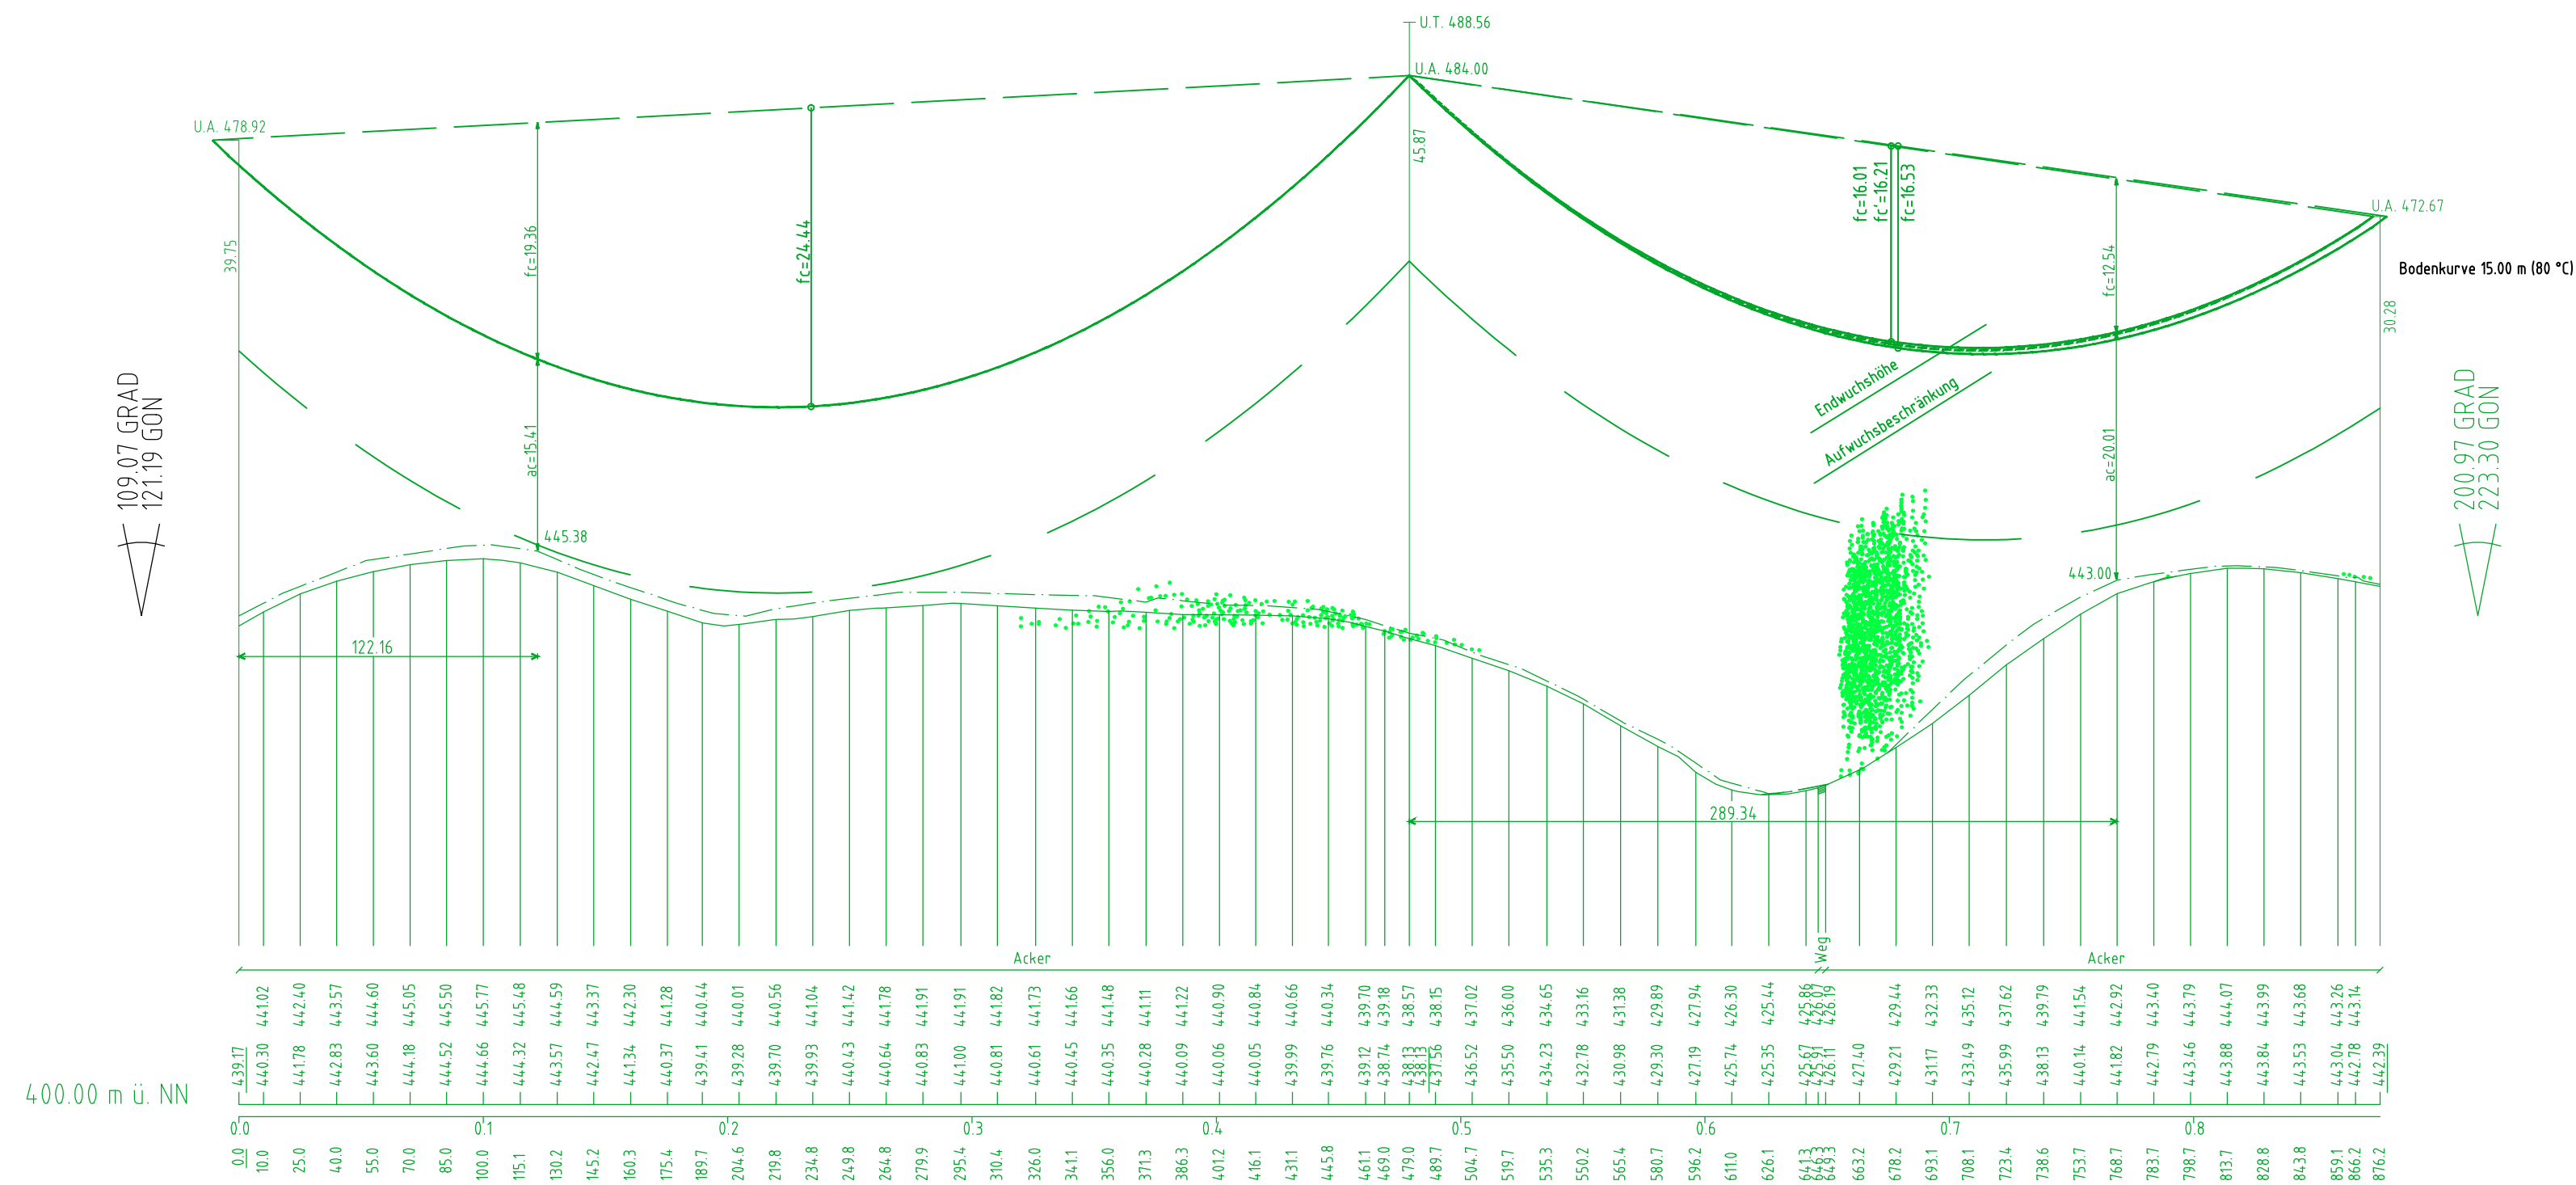

weiter siehe Blatt 37

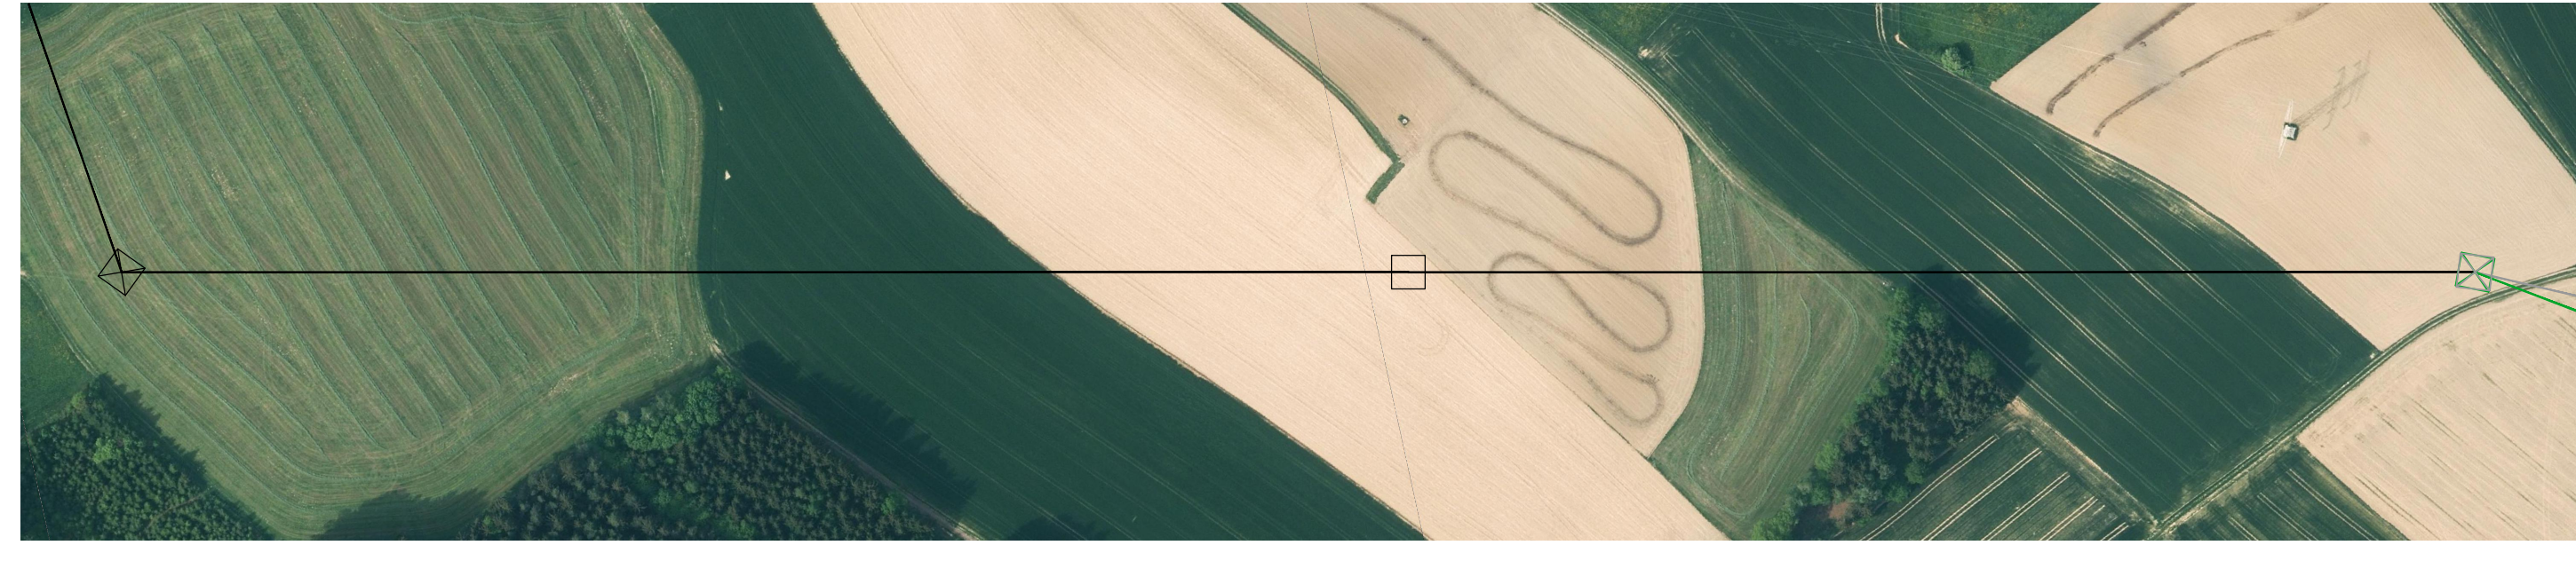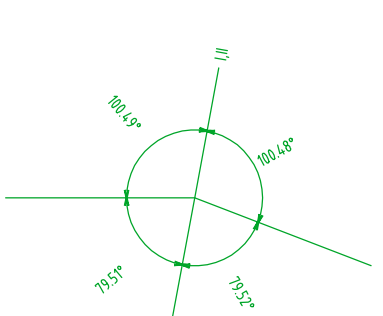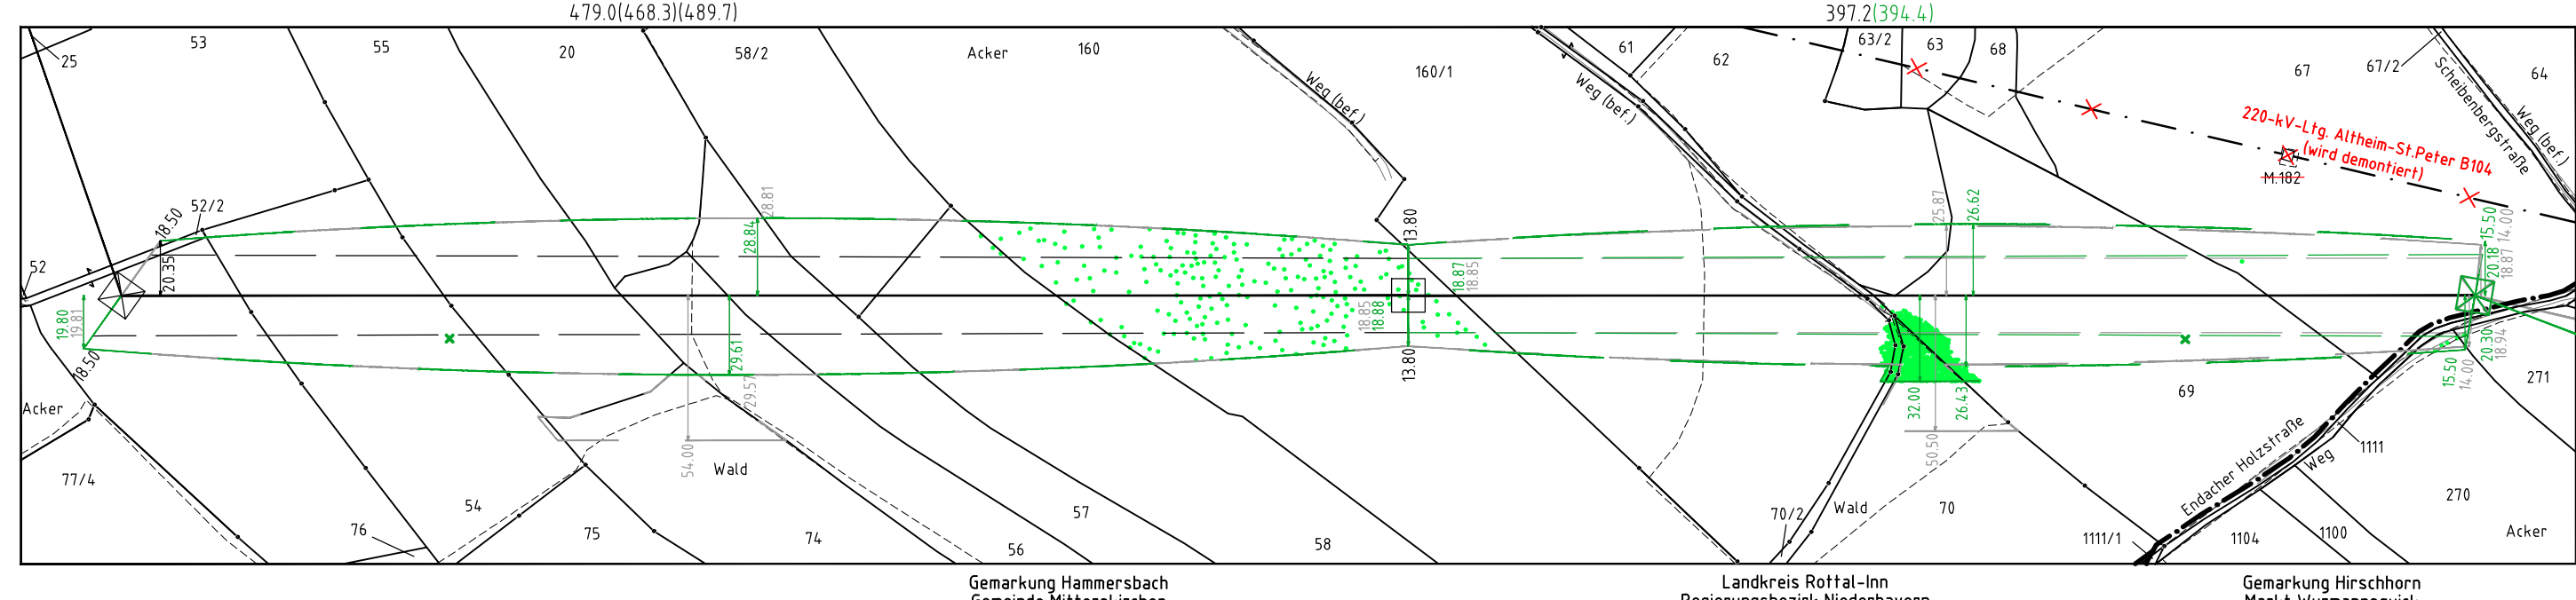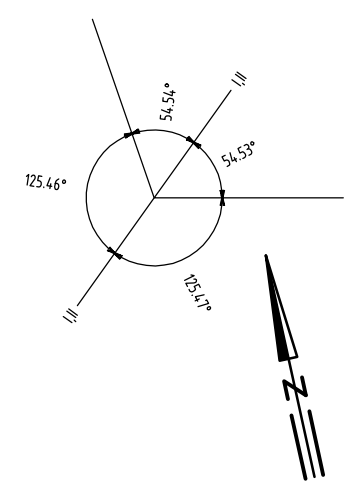

Vegetationspunkte mit Seilabstand < 5.00m
Vegetationspunkte mit Seilabstand > 5.00m

Antrag weiterhin gültig
Antrag geändert
Deckblatt neuer Stand



Anlage 8.1
Blatt 36/56

380-kV Leitung Altheim - Matzenhof
Teilabschnitt: 2: 380-kV Ltg. Adlkofen - Matzenhof B152

LÄNGENPROFIL von Bauwerk Nr. 1

Deckblatt

Mast Nr. 112 - Mast Nr. 114

DIN VDE-Bestimmung	: 0210/Norm VDE 1/11 HSP (Eiszone 2, Windzone 1)
Gestänge	: D-2-D-2018.3
Beseilung	: 2x3x4 565-AL1/72-ST1A, MZS=46,0N/mm ²
Leiteseil	: 2x1 261-AL3/25-A20SA, MZS=45,0N/mm ²
Erdseil	: 2x1 261-AL3/25-A20SA, MZS=45,0N/mm ²
Luftkabel/ sonstige Belegung	: 2x1 261-AL3/25-A20SA, MZS=45,0N/mm ²
Kettenlänge	: DA = 6.50m, 334kg; VQ = 4.56m, 195kg
Seitliche Überhöhung	: 15.00 m rechts oder links oder links - - - - - aufgenommen

Geobasisdaten: Bayerische Vermessungsverwaltung

Planfeststellungsunterlage

Aufgestellt:	08.01.2018																
Bayreuth	12.03.2022																
Tennet TSO GmbH																	
i.V. gez. Thomas Ehrhardt-Unglaub	i.A. gez. Dirk Dafler																
<table border="1"> <tr><td>Maßstab</td><td>Einheit</td></tr> <tr><td>Länge=1:2500</td><td>Meter</td></tr> <tr><td>Höhe=1:500</td><td></td></tr> <tr><td>Datum</td><td>Name</td></tr> <tr><td>Bearb. 27.11.2017</td><td>Chapman</td></tr> <tr><td>Gepr. 27.11.2017</td><td>Tennmeyer</td></tr> <tr><td>Norm</td><td></td></tr> <tr><td>Servicebereich</td><td>CeGIT</td></tr> </table>		Maßstab	Einheit	Länge=1:2500	Meter	Höhe=1:500		Datum	Name	Bearb. 27.11.2017	Chapman	Gepr. 27.11.2017	Tennmeyer	Norm		Servicebereich	CeGIT
Maßstab	Einheit																
Länge=1:2500	Meter																
Höhe=1:500																	
Datum	Name																
Bearb. 27.11.2017	Chapman																
Gepr. 27.11.2017	Tennmeyer																
Norm																	
Servicebereich	CeGIT																
<table border="1"> <tr><td colspan="2">Tennet</td></tr> <tr><td colspan="2">Taking power further</td></tr> </table>		Tennet		Taking power further													
Tennet																	
Taking power further																	
Zust.	Änderung	Datum	Name	Urspr.													