


134
WA140-51,00
DA
SF delta h = 1,43 m

136
WA160-36,00
DA
SF delta h = 0,79 m

136
WA160-36,00
DA
SF delta h = 0,79 m


137
WA160-39,00
DA
SF delta h = 0,19 m

Vogelschutzmarkierung
19 Vogelschutzmarkierungen alternierend auf den Erdseilen

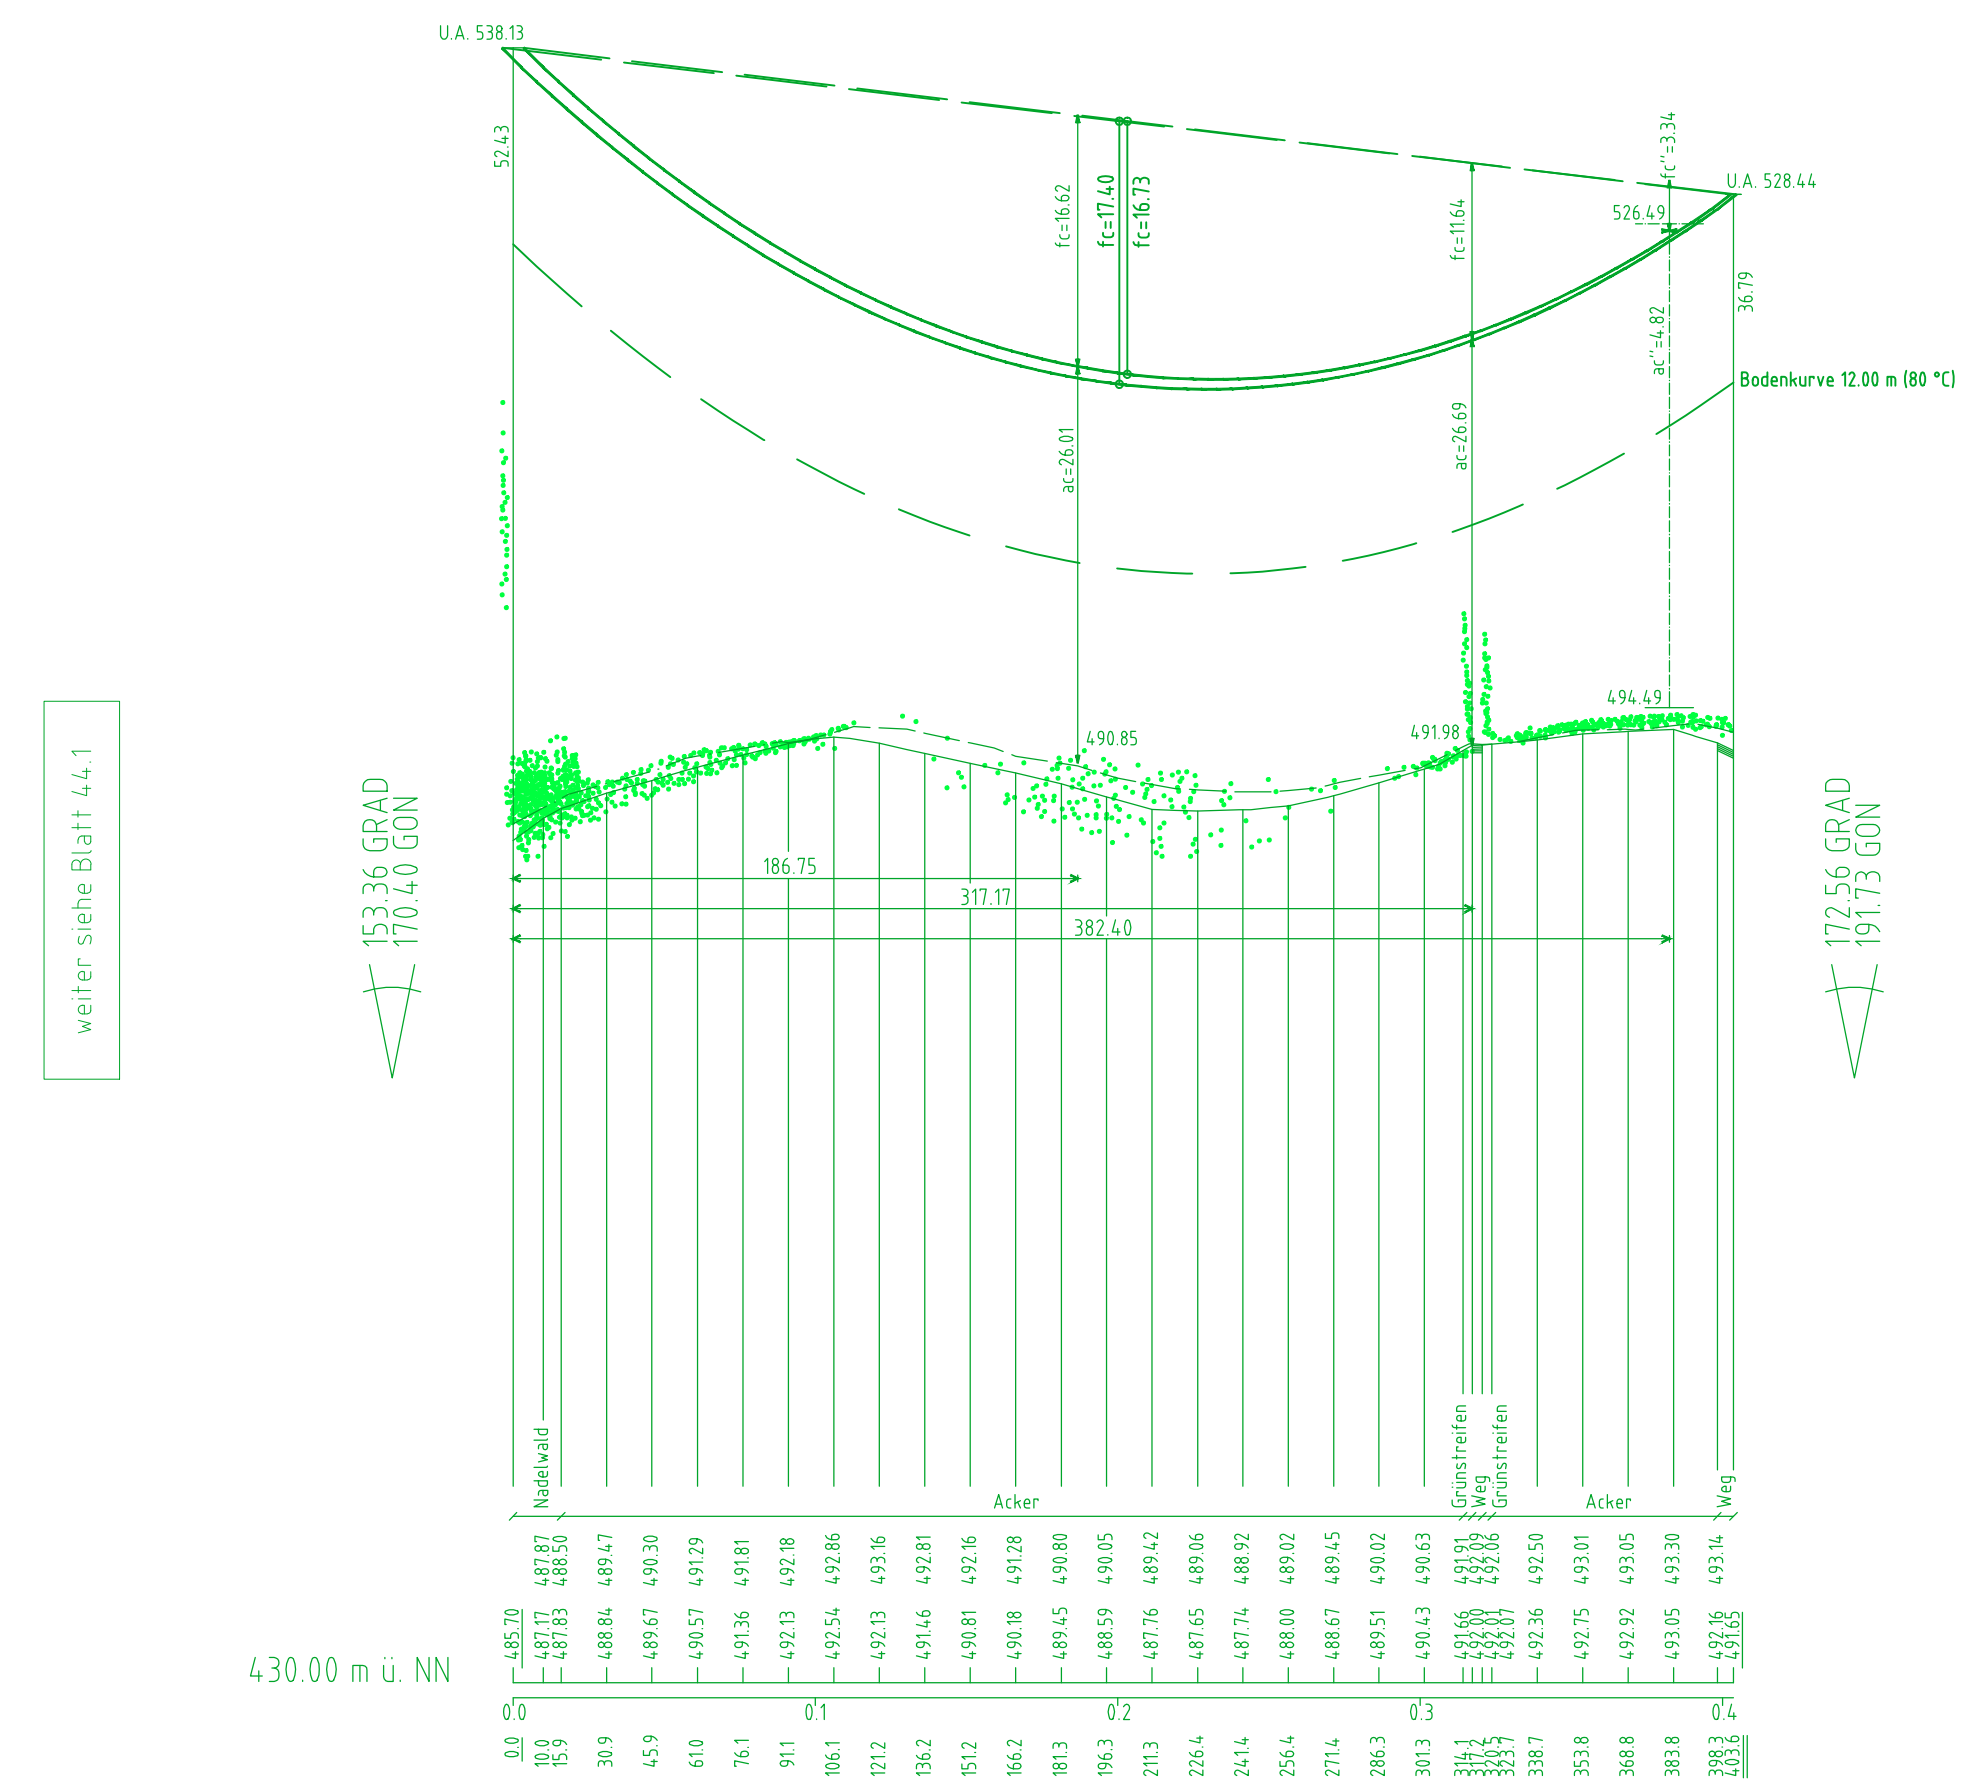


weiter siehe Blatt 44.1



Vogelschutzmarkierung
18 Vogelschutzmarkierungen alternierend auf den Erdseilen

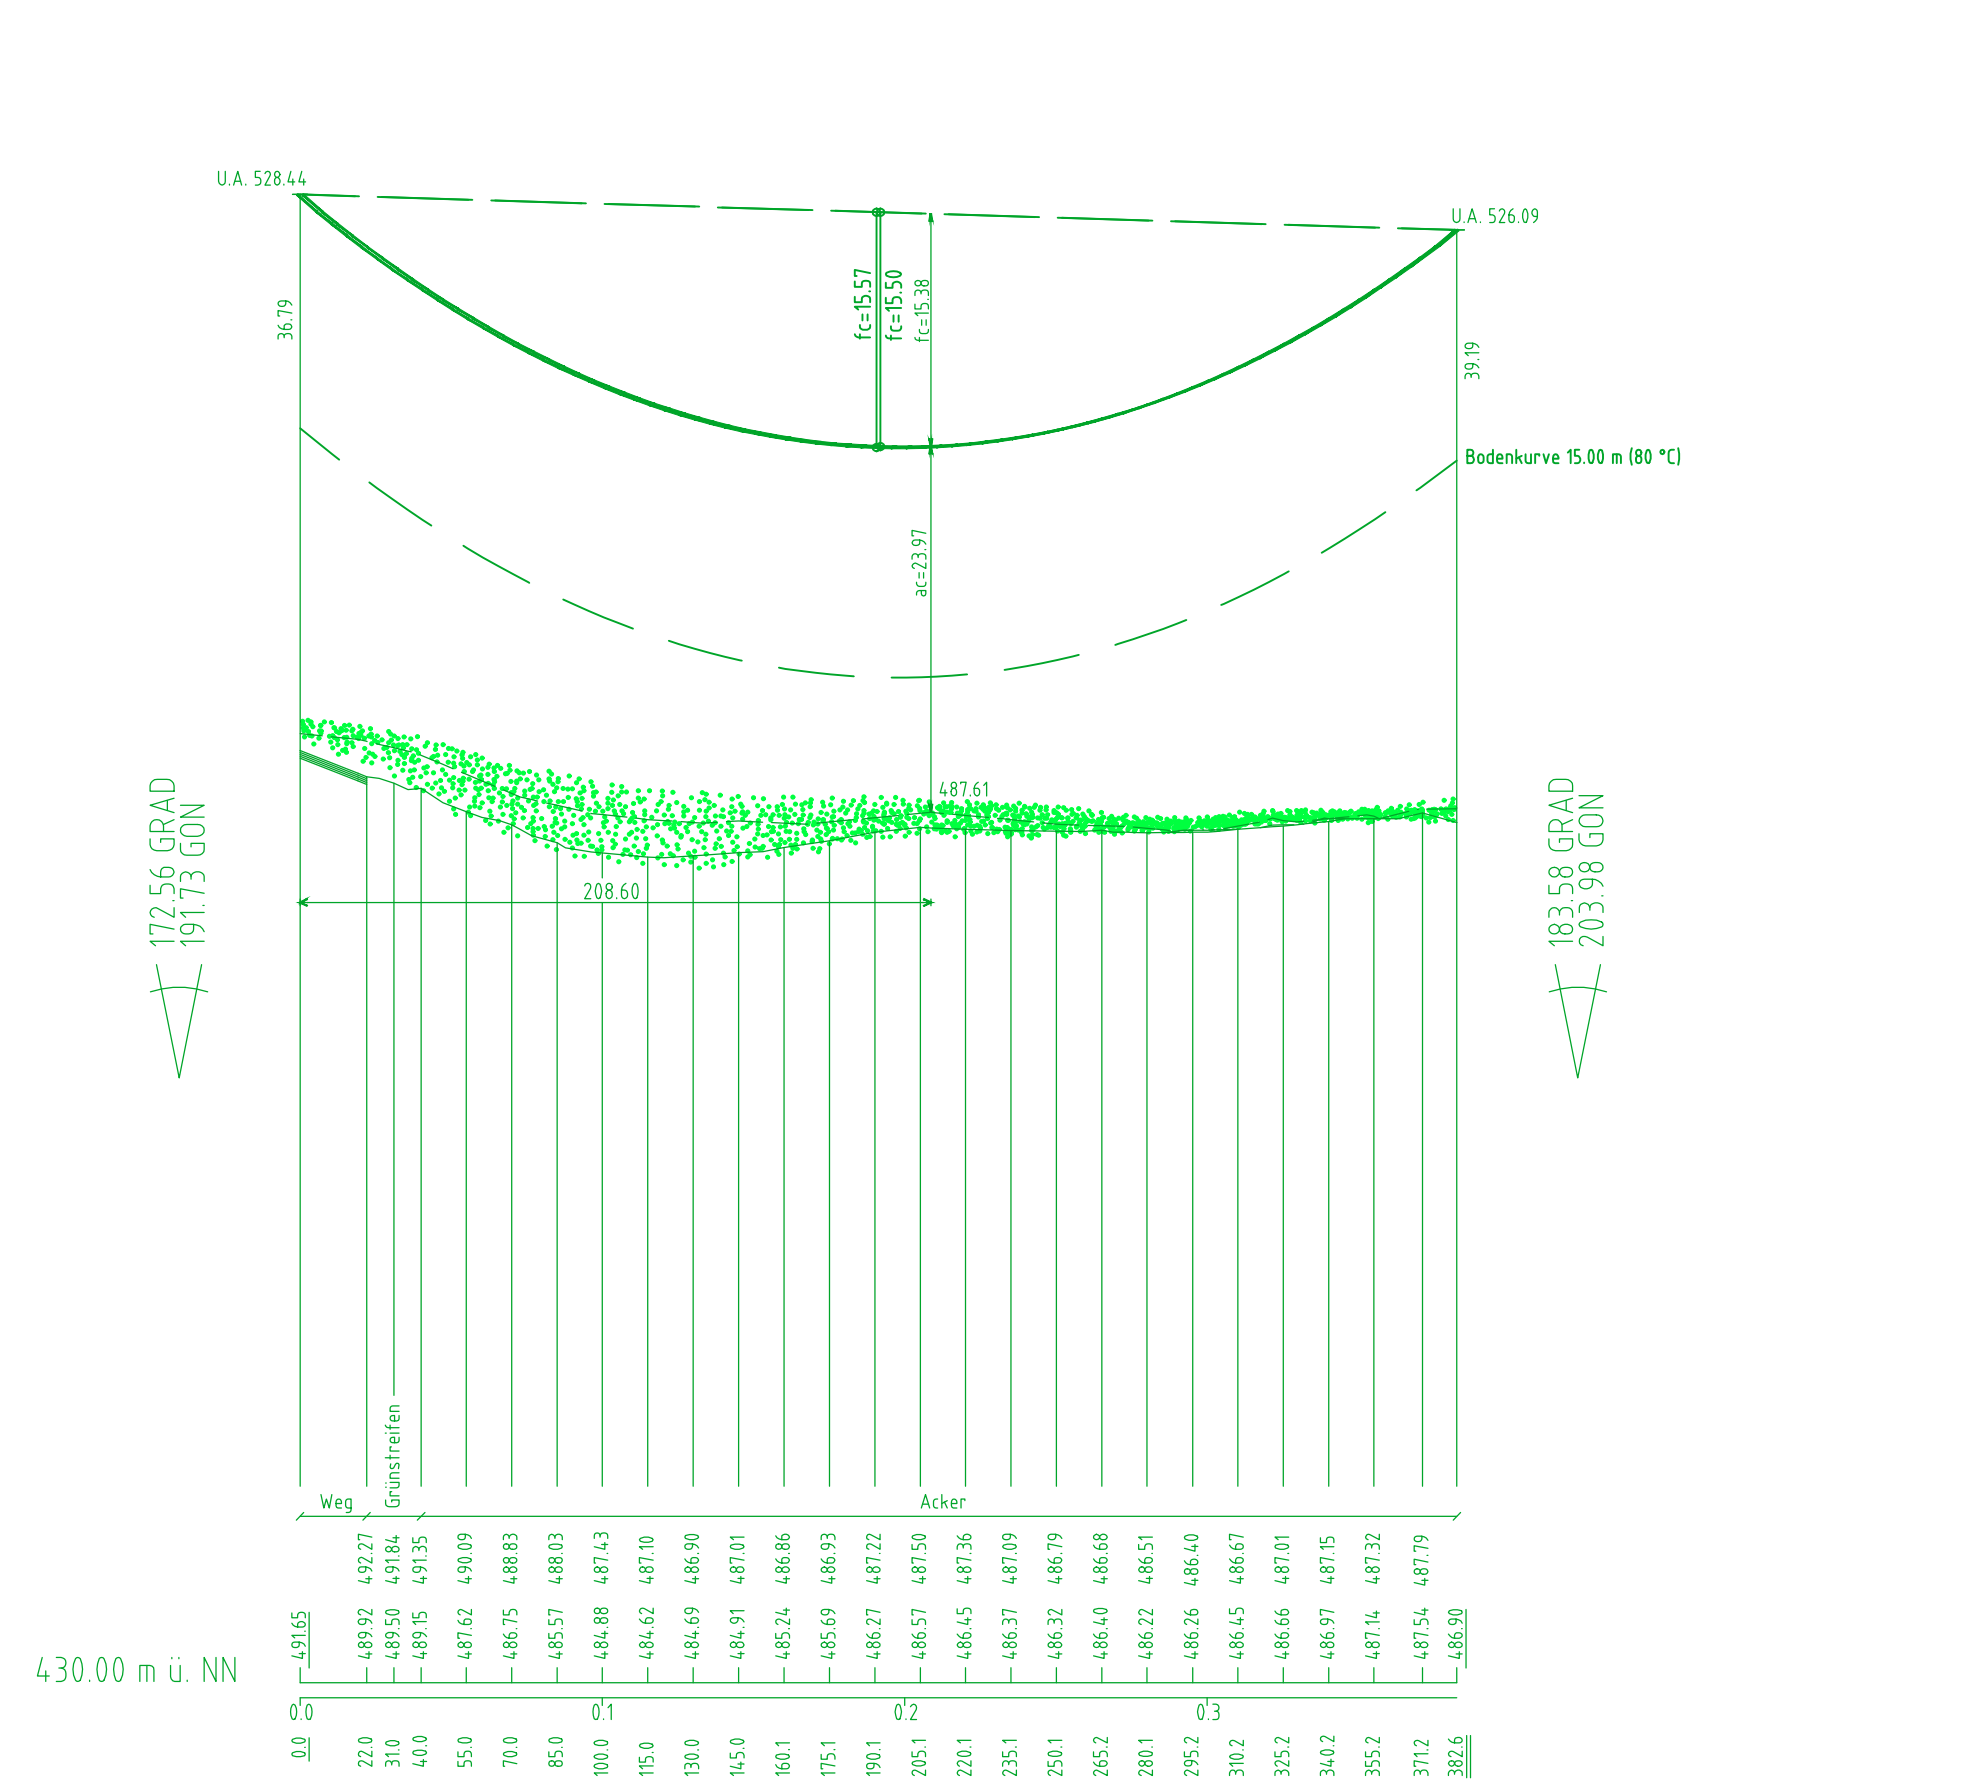

weiter siehe Blatt 46

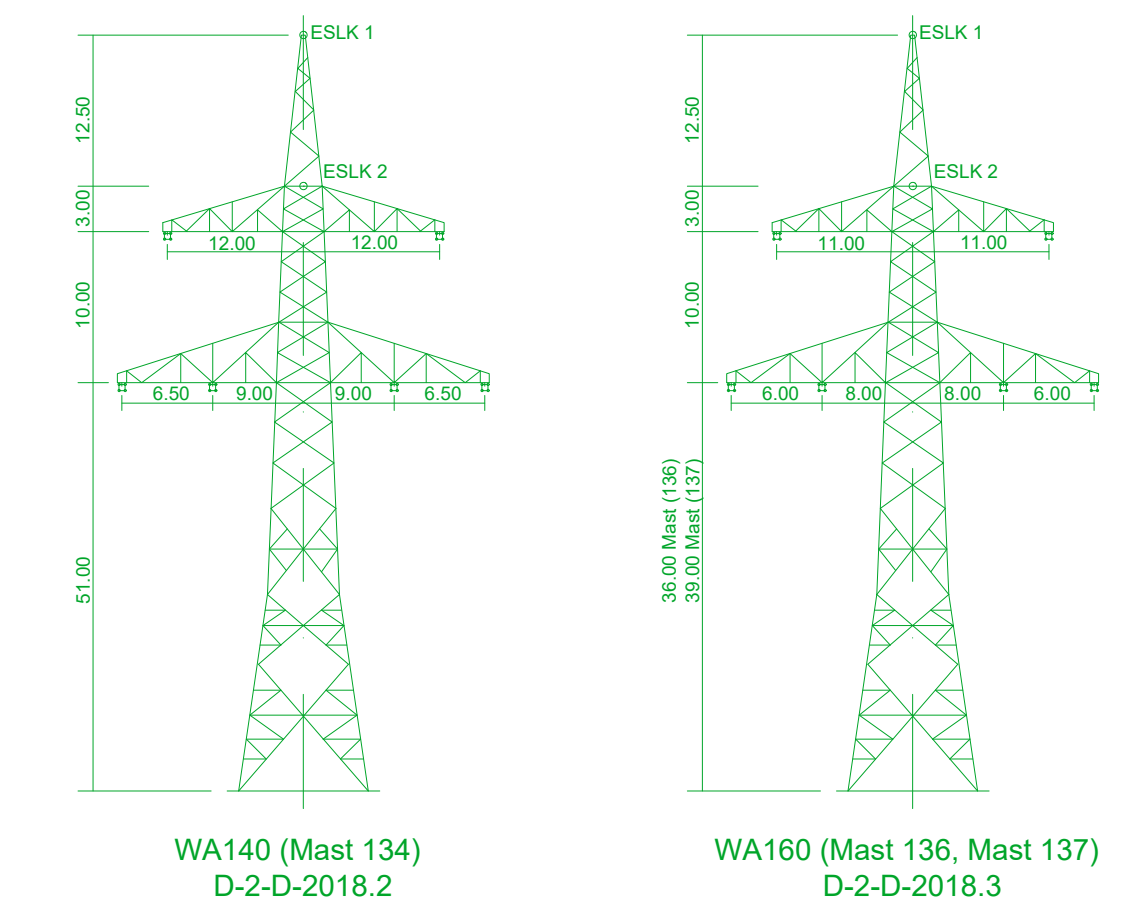

■ Vegetationspunkte mit Seilabstand < 5.00m
■ Vegetationspunkte mit Seilabstand > 5.00m
 Antrag weiterhin gültig
 Antrag geändert
 Deckblatt neuer Stand

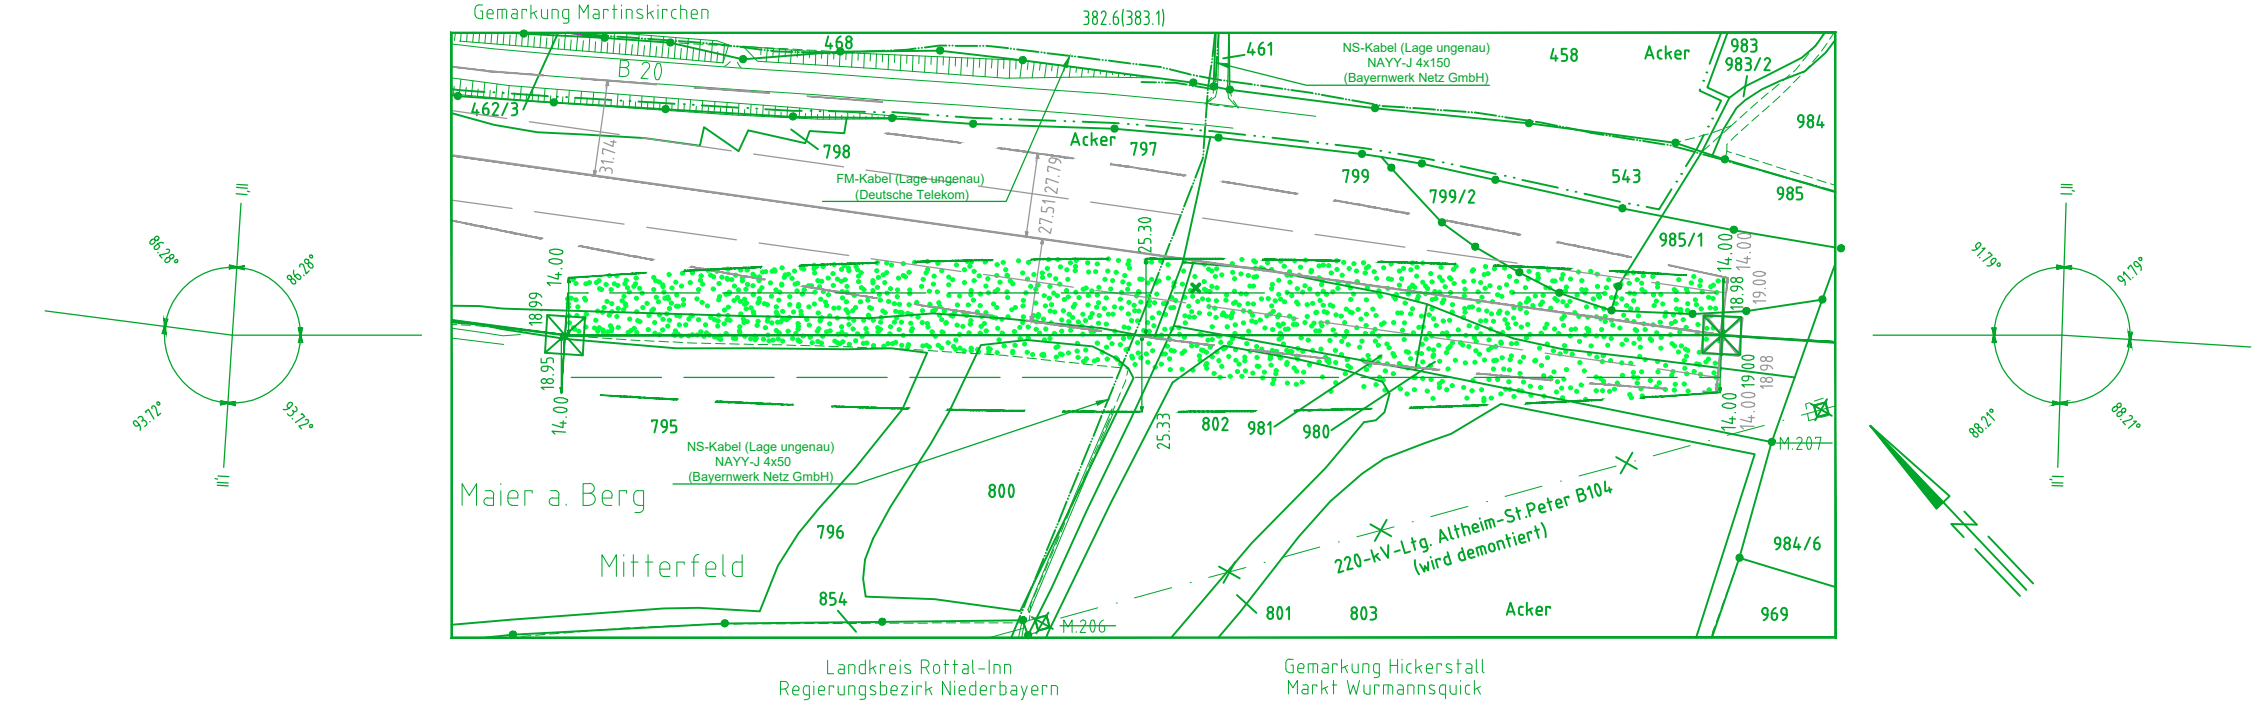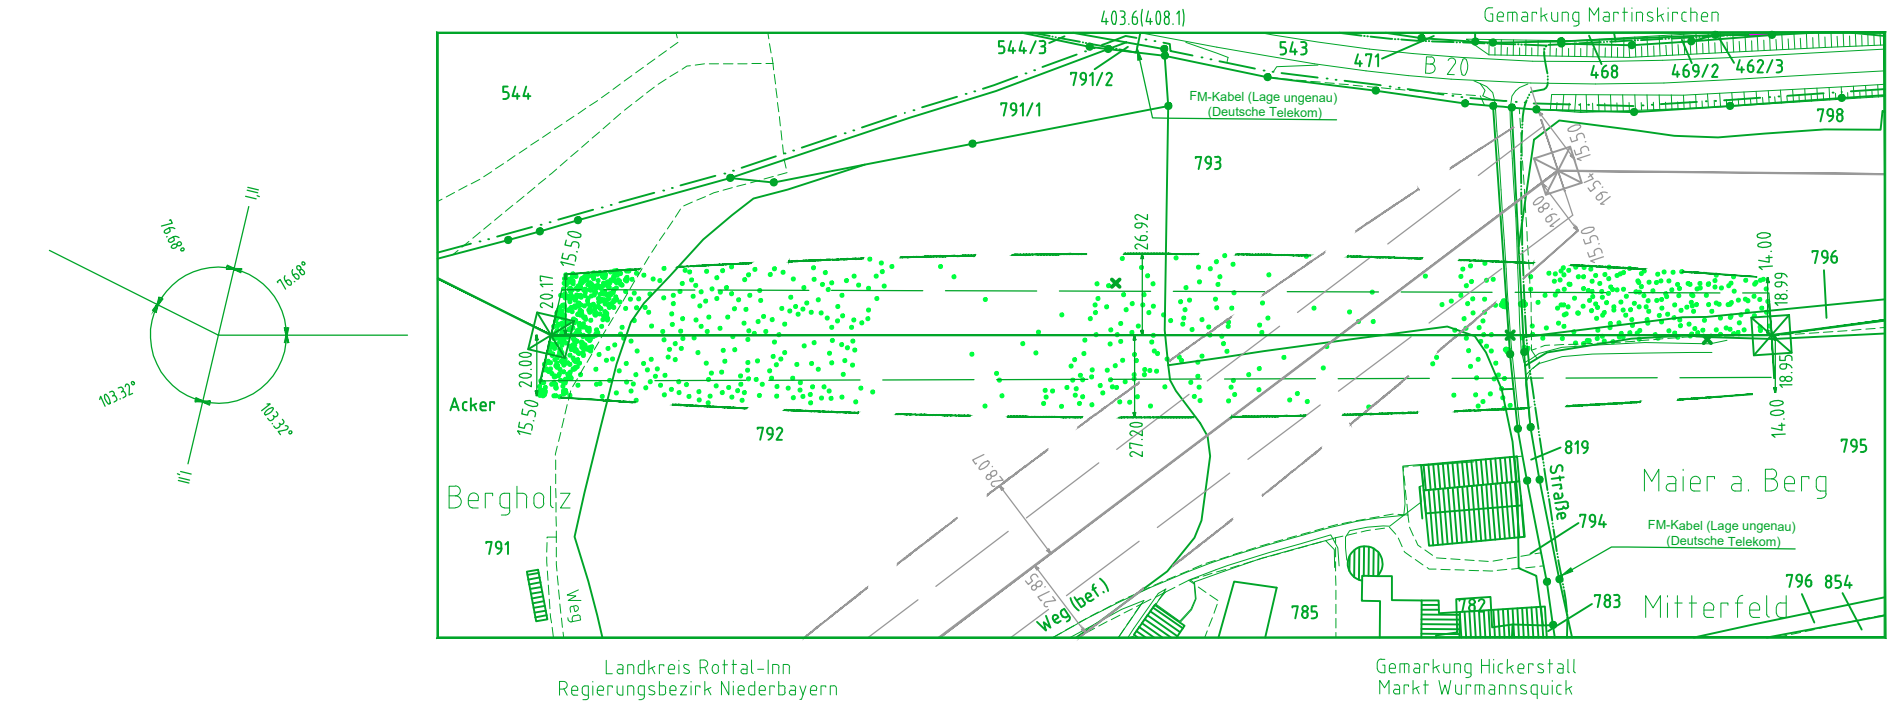

Anlage 8.1
Blatt 45/56
Blatt 45.1/56



380-kV Leitung Altheim - Matzenhof
Teilabschnitt: 2: 380-kV Ltg. Adlkofen - Matzenhof B152


LÄNGENPROFIL von Bauwerk Nr. 1

Deckblatt

Mast Nr. 134 - Mast Nr. 137

DIN VDE-Bestimmung	: 0210/Norm VDE 1/11 HSP (Eiszone 2, Windzone 1)
Gestänge	: D-2-D-2018.2, D-2-D-2018.3
Beseilung	: 2x3x4 565-AL1/72-ST1A, MZS=46,0N/mm ²
Leitersseil	: 2x1 261-AL3/25-A20SA, MZS=47,0N/mm ²
Erdschl	: 2x1 261-AL3/25-A20SA, MZS=47,0N/mm ²
Luftkabel/ sonstige Belegung	: 2x1 261-AL3/25-A20SA, MZS=47,0N/mm ²
Kettenlänge	: DA = 6.50m, 334kg
Seitliche Überhöhung	: 15.00 m rechts ----- oder links - - - - - aufgenommen

Geobasisdaten: Bayerische Vermessungsverwaltung

Planfeststellungsunterlage	
Aufgestellt:	08.01.2018
Bayreuth	12.08.2022
TenneT TSO GmbH	
i.V. gez. Thomas Ehrhardt-Unglaub i.A. gez. Dirk Dafler	
	Maßstab Länge=1:2500 Höhe=1:500
Eiher Meßer	Name
Datum	Name
Bearb. 27.11.2017	Chapman
Gepr. 27.11.2017	Tennmeyer
Norm	Name
Servicebereich CEGIT	Name
Tennet logo	Tennet logo
A. Deckblatt 28.08.2020 An.Ro	A. Deckblatt 28.08.2020 An.Ro
Zust. Änderung Datum Name Urspr.	Zust. Änderung Datum Name Urspr.