
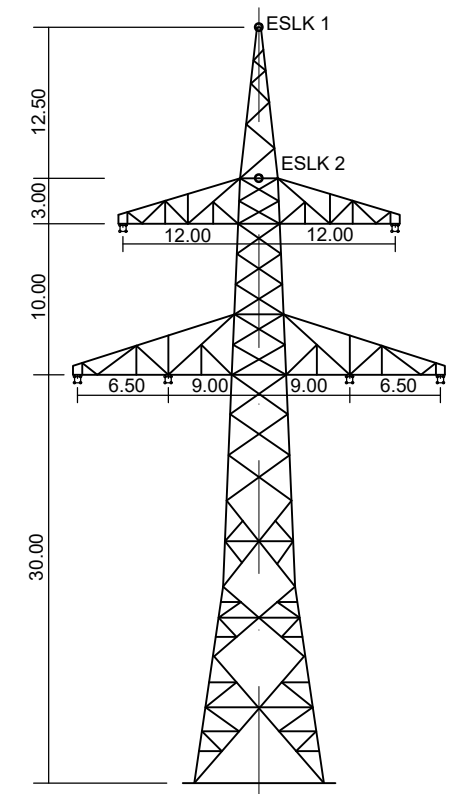


137  
WA160-39,00  
DA  
SF delta h = 0,19 m

138  
WA140-30,00  
DA  
SF delta h = 0,11 m

138  
WA140-30,00  
DA  
SF delta h = 0,11 m

139  
WA160-45,00  
DA  
SF delta h = 1,09 m

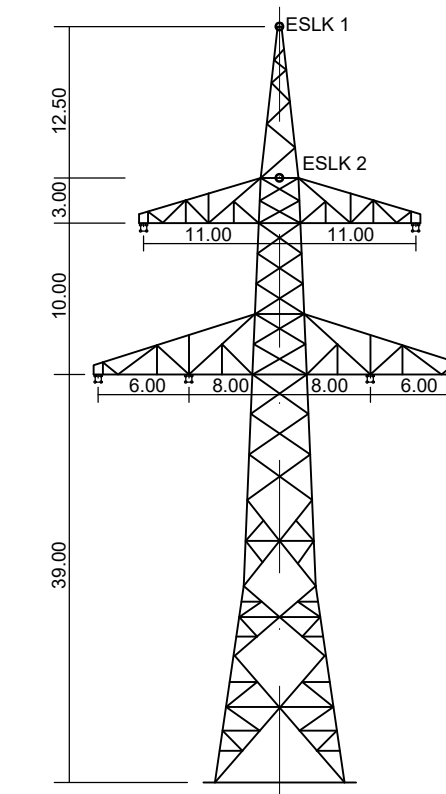


WA160 (Mast 137)  
D-2-D-2018.3

WA140 (Mast 138)  
D-2-D-2018.3

Vogelschutzmarkierung  
15 Vogelschutzmarkierungen alternierend auf den Erdseilen

Vogelschutzmarkierung  
19 Vogelschutzmarkierungen alternierend auf den Erdseilen


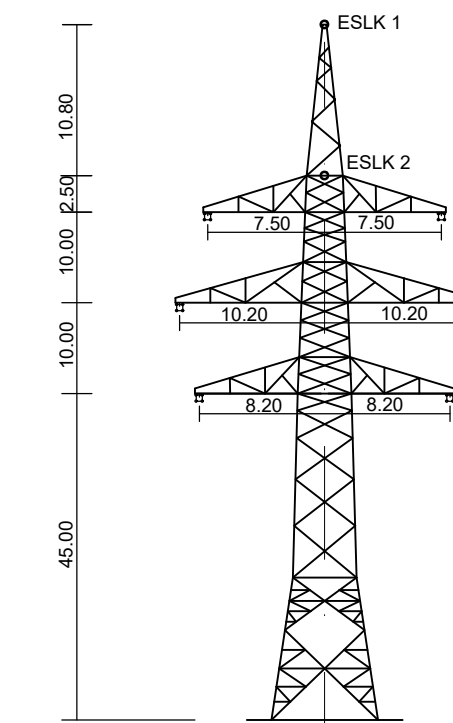


WA160 (Mast 139)  
D-2-T-2019.1

Vegetationspunkte mit Seilabstand < 5.00m  
Vegetationspunkte mit Seilabstand > 5.00m

Antrag weiterhin gültig  
Antrag geändert  
Deckblatt neuer Stand

137.1

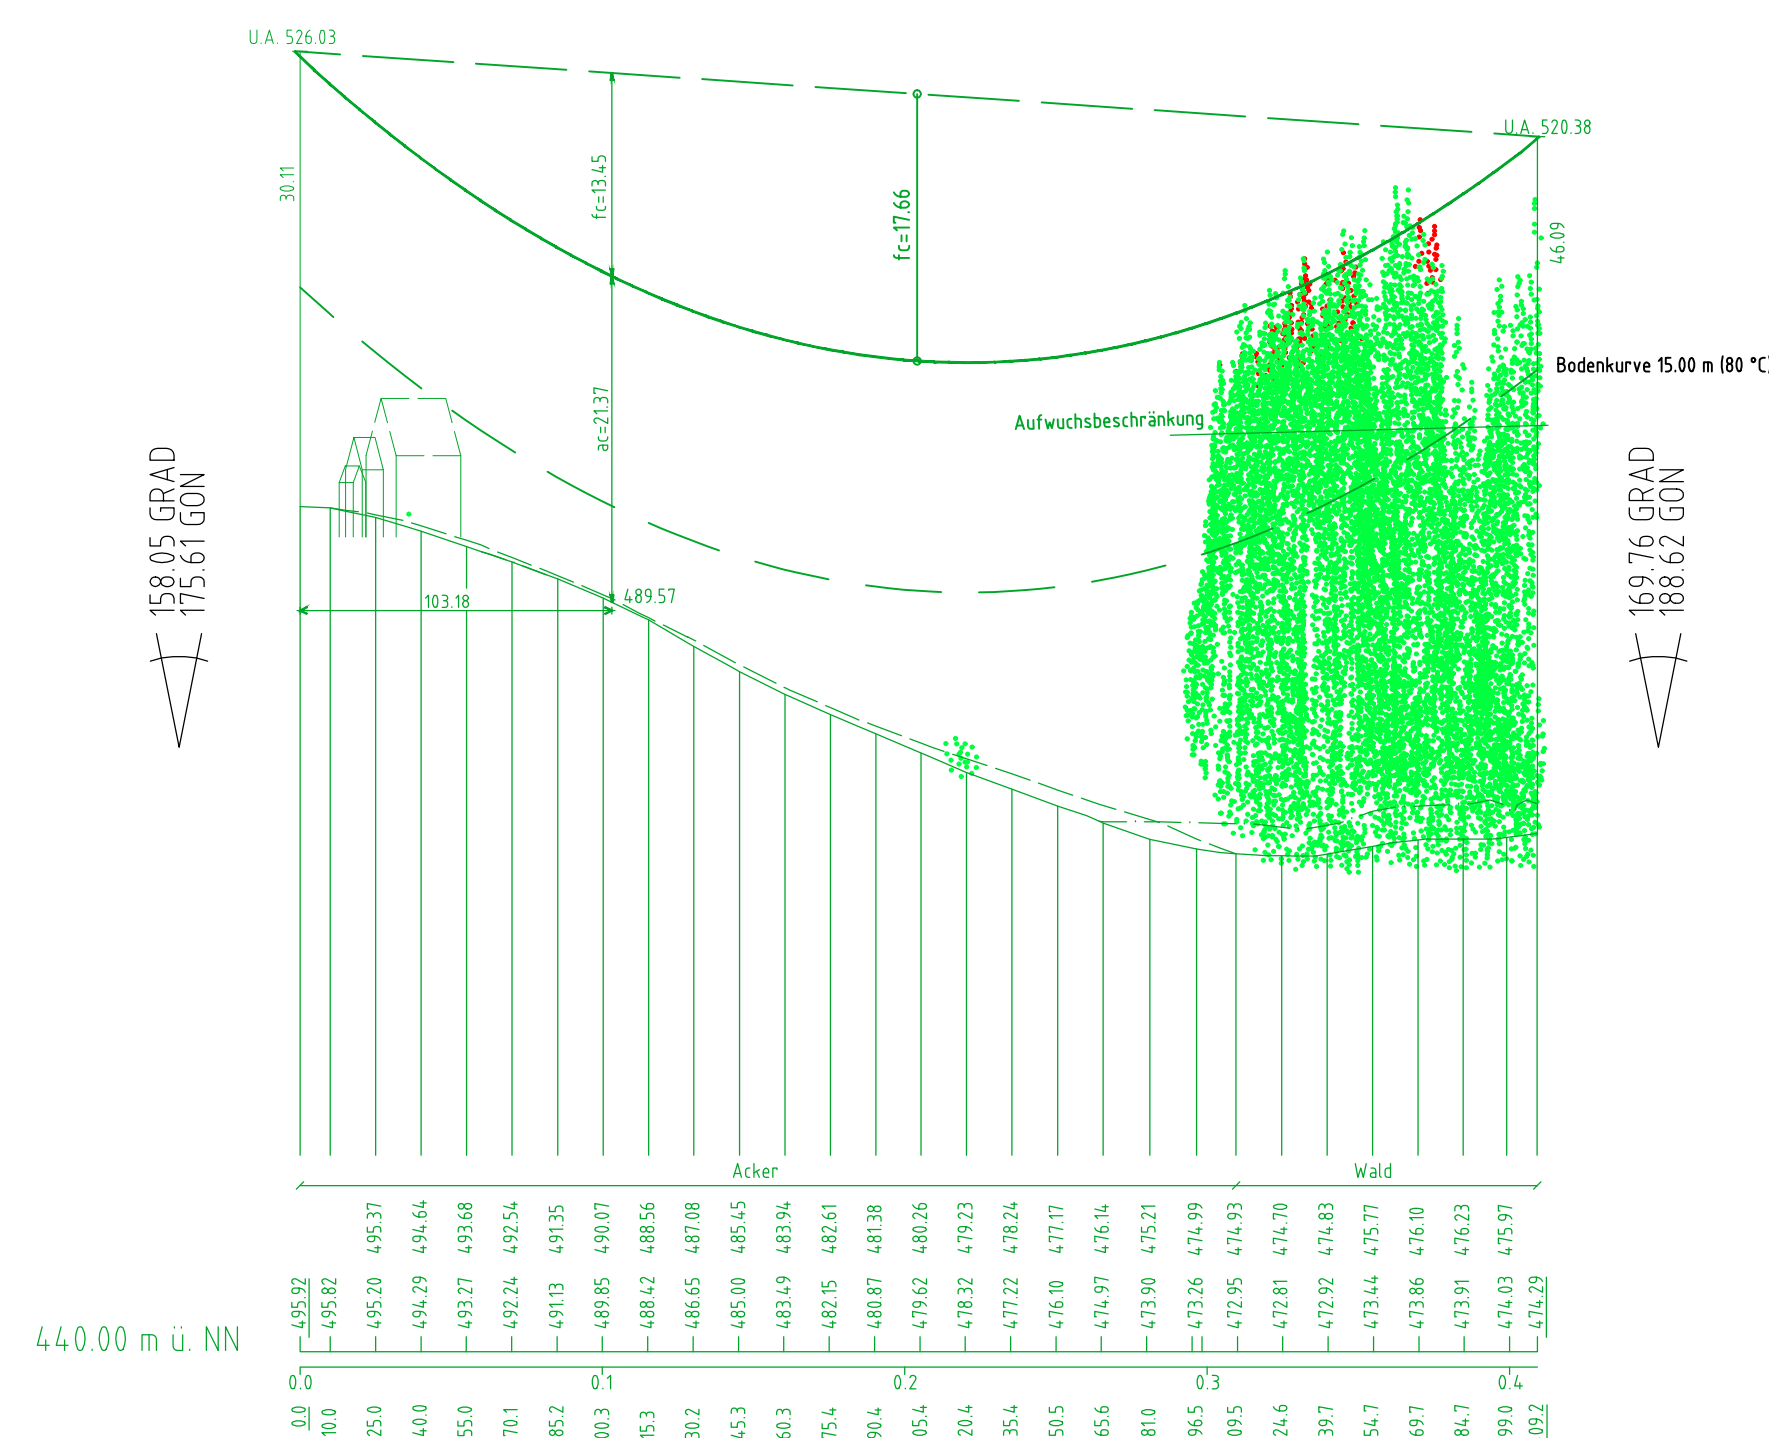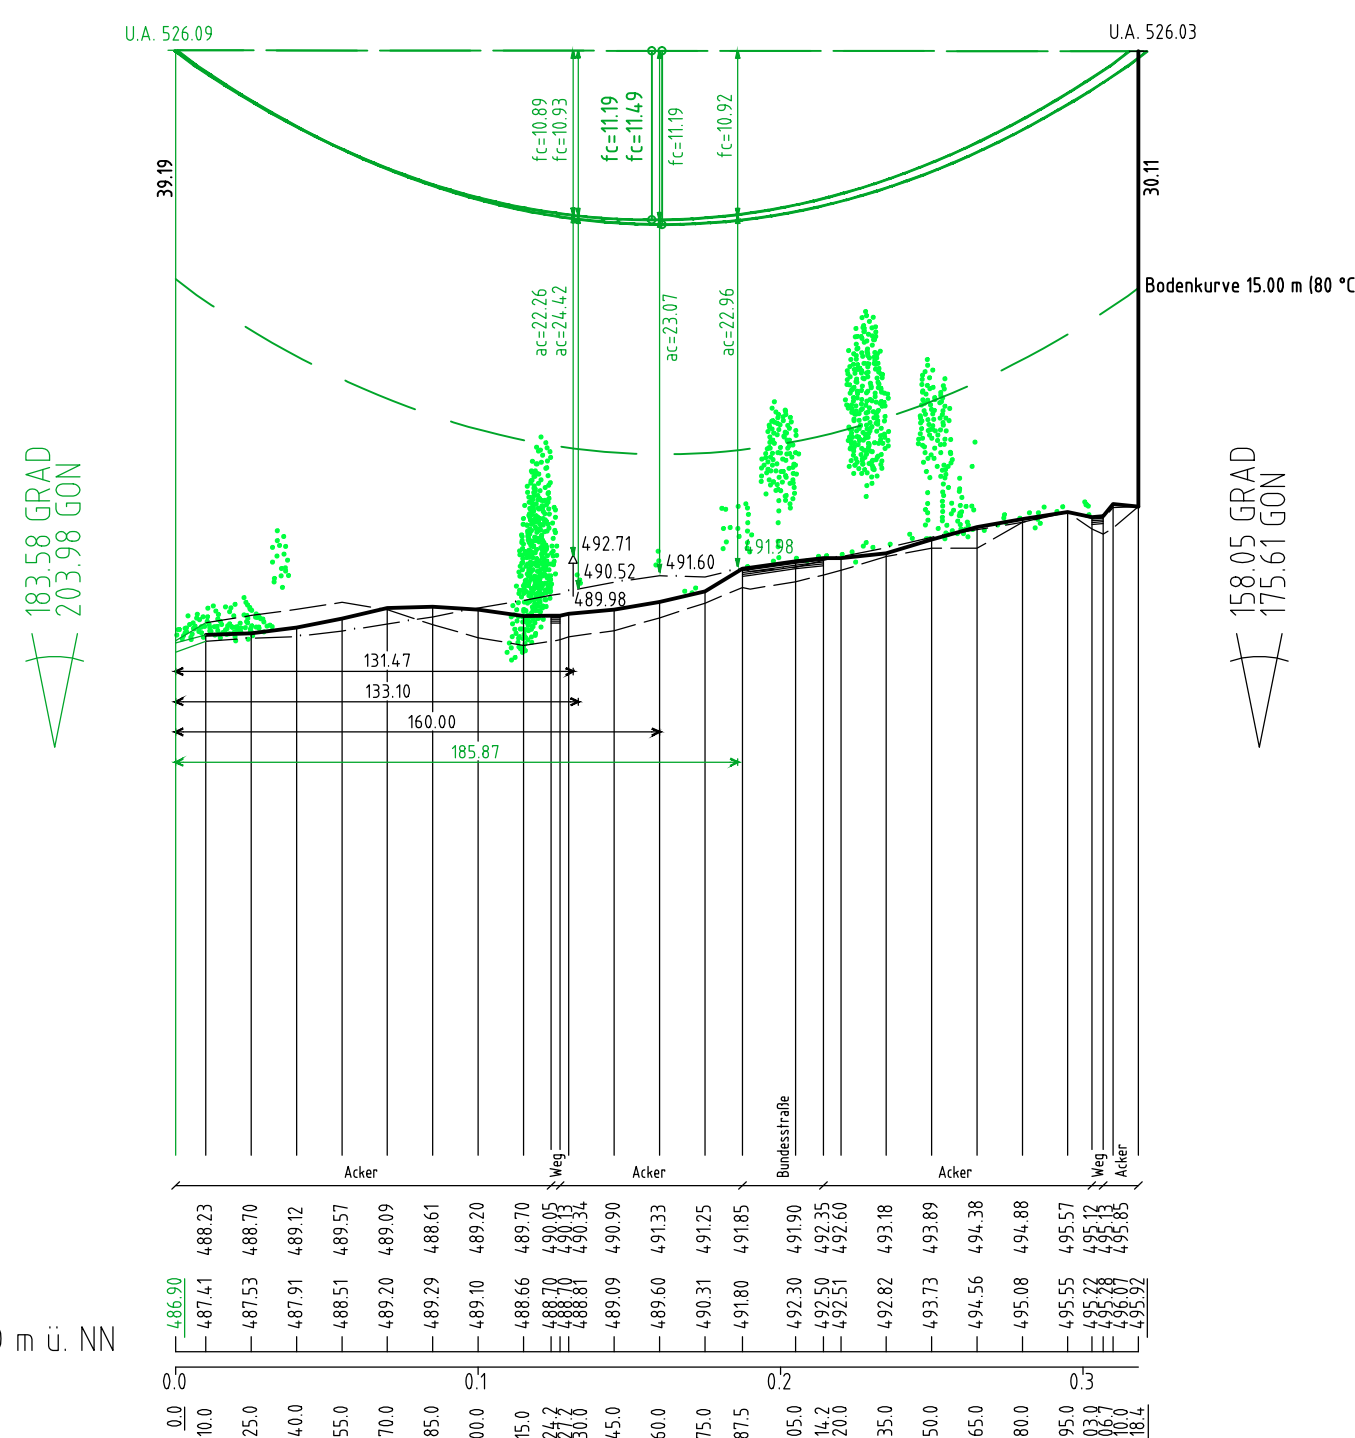

Anlage 8.1  
Blatt 46/56

**Tennet**  
Taking power further

380-kV Leitung Altheim - Matzenhof  
Teilabschnitt: 2: 380-kV Ltg. Adlkofen - Matzenhof B152

# LÄNGENPROFIL von Bauwerk Nr. 1

## Deckblatt

Mast Nr. 137 - Mast Nr. 139

DIN VDE-Bestimmung	: 0210/Norm VDE 1/11 HSP (Eiszone 2, Windzone 1)
Gestänge	: D-2-D-2018.3, D-2-T-2019.1
Beseilung	: 2x3x4 565-AL1/72-ST1A, MZS=46,0N/mm <sup>2</sup>
Leiteseil	: 2x1 261-AL3/25-A20SA, MZS=47,0N/mm <sup>2</sup>
Erdseil	:
Luftkabel/ sonstige Belegung	: DA = 6.50m, 334kg
Kettenlänge	: 15.00 m rechts ----- oder links - - - - - aufgenommen
Seitliche Überhöhung	: 15.00 m rechts ----- oder links - - - - - aufgenommen

Geobasisdaten: Bayerische Vermessungsverwaltung

### Planfeststellungsunterlage


Aufgestellt: 08.01.2018  
Bayreuth  
TenneT TSO GmbH

08.01.2018  
12.08.2022

i.V. gez. Thomas Ehrhardt-Unglaub i.A. gez. Dirk Dafler


<b>SPiE</b>	Maststab	Einheit
	Länge=1:2500 Höhe=1: 500	Meter
	Datum	Name
	27.11.2017	Chapman
	27.11.2017	Tennmeyer
	Norm	
	Servicebereich	CEGIT

A	Deckblatt	28.08.2020	An.Ro
Zust	Änderung	Datum	Name Urspr.

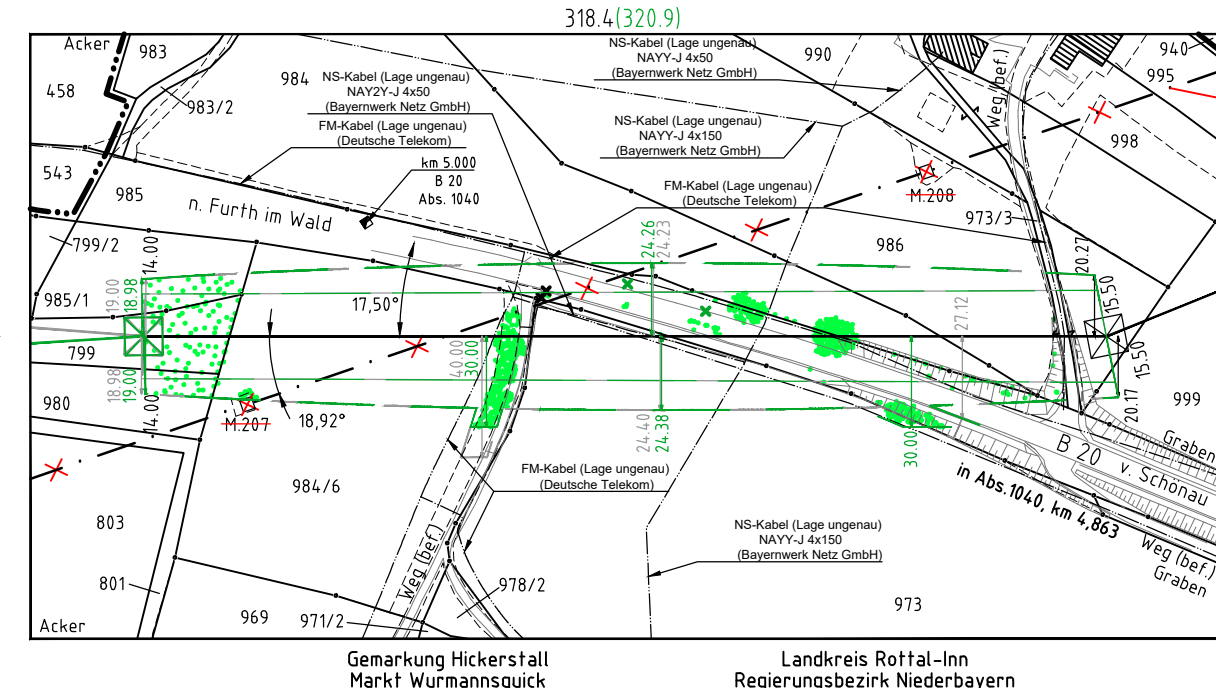

Gemarkung Hickerstall  
Markt Wurmanssick

Landkreis Rothal-Inn  
Regierungsbezirk Niederbayern

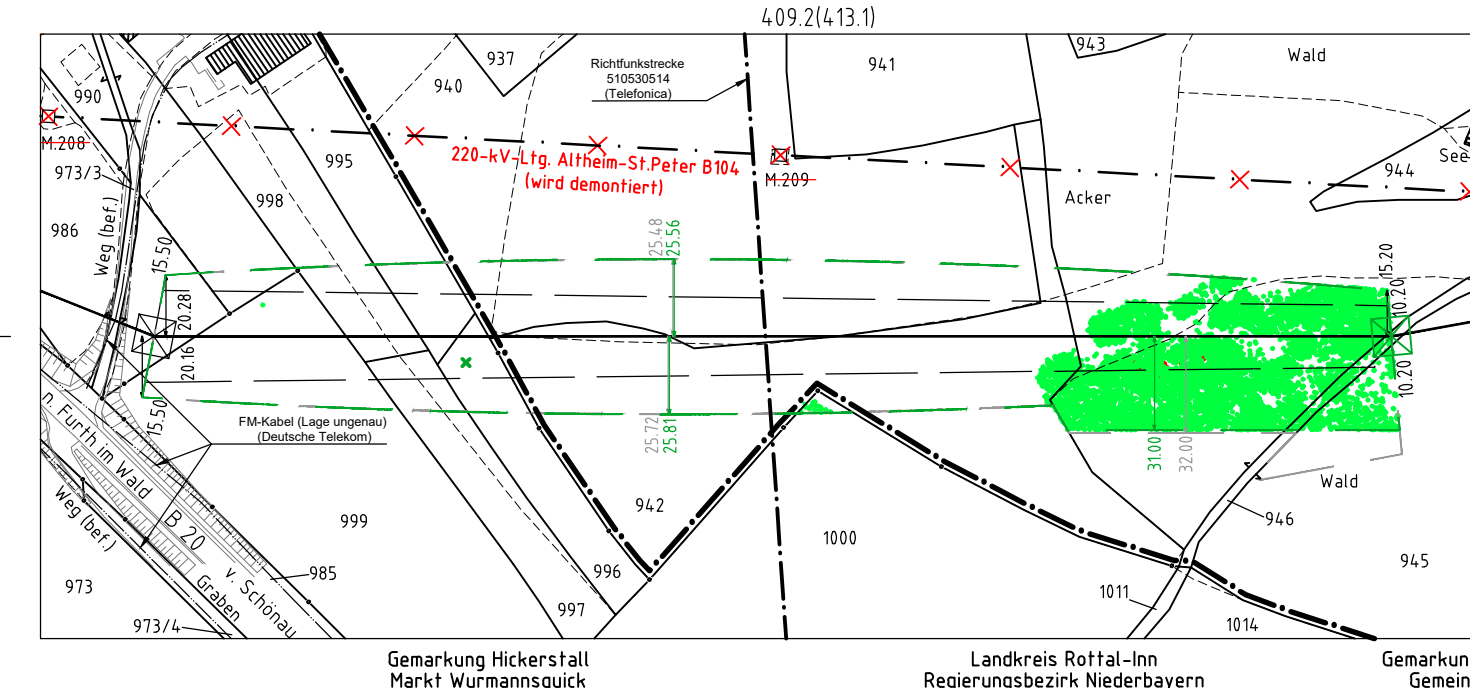

Gemarkung Hickerstall  
Markt Wurmanssick

Landkreis Rothal-Inn  
Regierungsbezirk Niederbayern

Gemarkung Oberdürken  
Gemeinde Zellern

