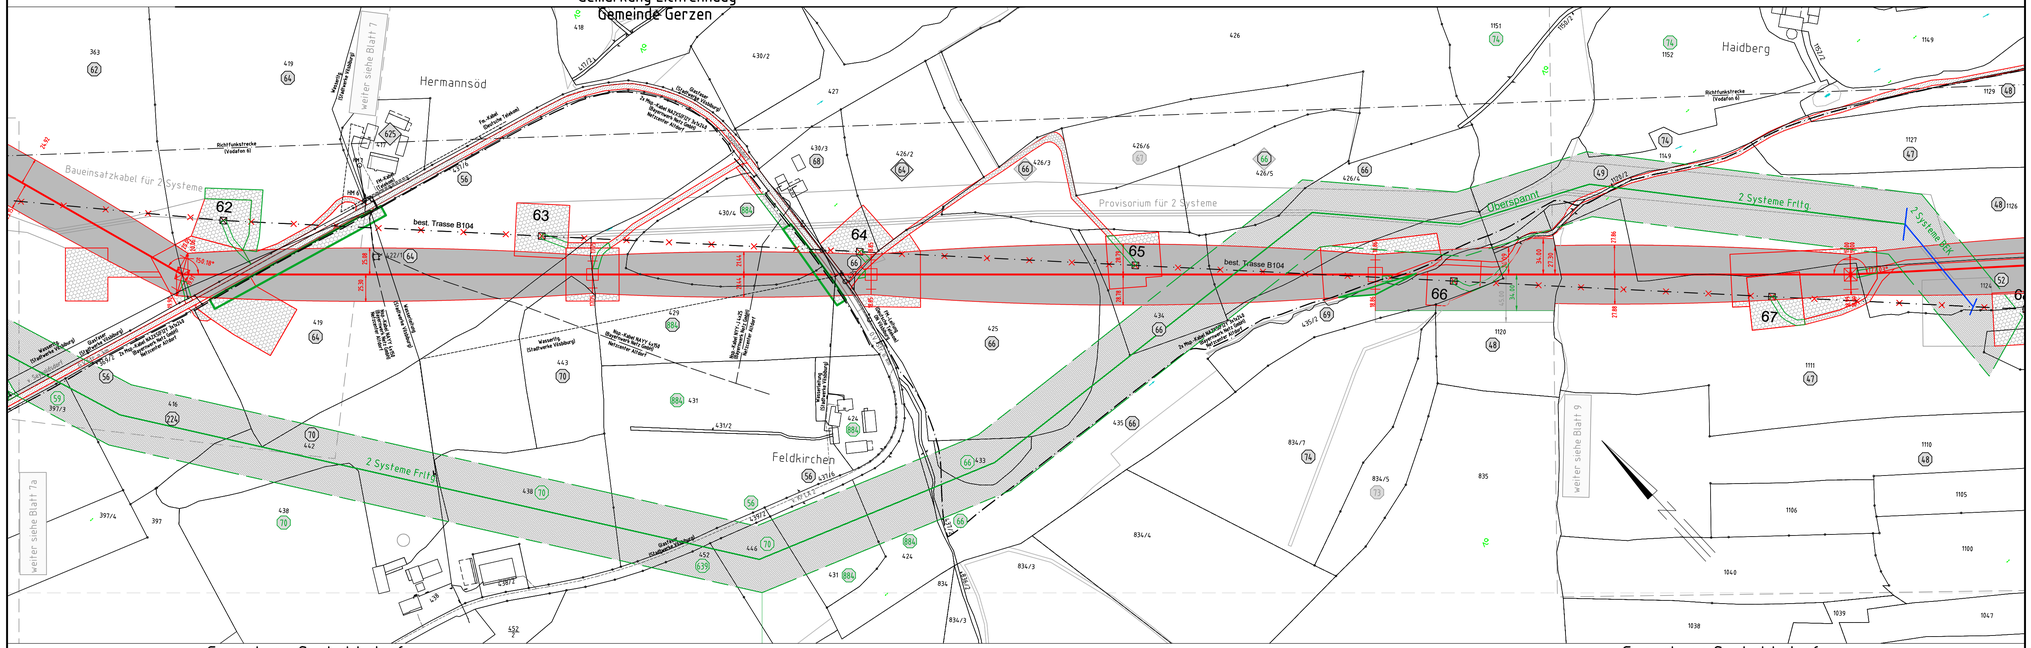

Anlage 14.1
Blatt 8 / 56

380-kV-Leitung Altheim - Matzenhof
Teilabschnitt 2 : 380-kV-Ltg. Adlkofen-Matzenhof B152

Grunderwerbsplan

Mast Nr. 25 - Mast Nr. 29

Deckblatt

Legende:

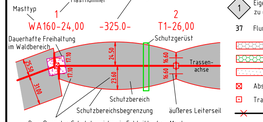

Geobasisdaten: Bayerische Vermessungsverwaltung

- Eigentümer Schüsselnummer
- Eigentümer Schüsselnr. zu entlastende Fläche
- 37 Flurstücksnummer
- vorübergehende Beanspruchung
- Mastzufahrt temporär
- Mastzufahrt dauerhaft
- Abspannmast
- Tragmast
- Rückbau Hoch- u. Mittelsp.-Ltg.
- Freileitungsprovisorium/ Bauseilsatzkabel

Grenzen:

- Land
- Kreis
- Stadt/Gem.
- Gemarkung
- Flur
- Flurstück
- Flurbereinigung

- Antrag weiterhin gültig
- Antrag geändert
- Deckblatt Neuer Stand

Planfeststellungsunterlage

Aufgestellt :
Bayreuth
TenneT TSO Gmbh

~~08.01.2018~~
12.08.2022

i.V. gez. Thomas Ehrhardt-Unglaub

i.A. gez. Dirk Daßler

SPIE

Maßstab	Einheit
Länge=1:2500	Meter

	Datum	Name
Bearb.	30.11.2017	Oberneier /Deindl
Gepr.	30.11.2017	Hochholzer
Norm		
Servicebereich CeGit		

Zust.	Änderung	Datum	Name	Urspr.
A	Deckblatt	02.07.2020	Lo	