

## 380-kV-Leitung Altheim - Matzenhof


### Teilabschnitt 2 : 380-kV-Ltg. Adlkofen-Matzenhof B152

# Grunderwerbsplan

## Zufahrten Mast Nr. 32 - Mast Nr. 33

### Deckblatt

#### Legende:

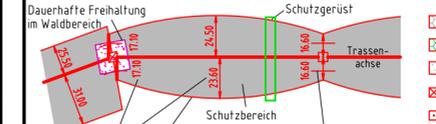

**Legende:**

- Masttyp 1: WA160-24,00
- Mastnummer: -325,0-
- Länge von Mast zu Mast: T1-26,00
- Dauerhafte Freihaltung im Waldbereich: 10,00
- Schutzgerüst: 2,50
- Trassenachse: 16,60
- Schutzbereich: 23,60
- Schutzbereichsbegrenzung
- äußeres Leiterseil
- Bemaßung des Schutzbereiches in Feldmitte / am Mast
- Geobasisdaten: Bayerische Vermessungsverwaltung

**Grenzen:**

- Land: [Symbol]
- Kreis: [Symbol]
- Stadt/Gem.: [Symbol]
- Gemarkung: [Symbol]
- Flur: [Symbol]
- Flurstück: [Symbol]
- Flurbereinigung: [Symbol]

**Legende (Symbol):**

- 1: Eigentümer Schlüsselnummer
- 1: Eigentümer Schlüsselnr. zu entlastende Fläche
- 37: Flurstücksnummer
- [Symbol]: vorübergehende Beanspruchung
- [Symbol]: Mastzufahrt temporär
- [Symbol]: Mastzufahrt dauerhaft
- [Symbol]: Abspannmast
- [Symbol]: Tragmast
- [Symbol]: Rückbau Hoch- u. Mittelsp.-Ltg.
- [Symbol]: Freileitungsprovisorium/ Bauersatzkabel


**Grenzen (Symbol):**

- [Symbol]: Antrag weiterhin gültig
- [Symbol]: Antrag geändert
- [Symbol]: Deckblatt Neuer Stand

#### Planfeststellungsunterlage

Aufgestellt : ~~08.01.2018~~  
 Bayreuth 12.08.2022  
 TenneT TSO GmbH  
 i.V. gez. Thomas Ehrhardt-Unglaub i.A. gez. Dirk Dafler

		Maßstab Länge=1:2500	Einheit Meter
Bearb.	30.11.2017	Datum	Name
Gepr.	30.11.2017		Obermeier / Deindl
Norm			Hochholzer
Servicebereich CeGIT			
			
Zust.	Änderung	Datum	Name
A	Deckblatt	02.07.2020	Lo

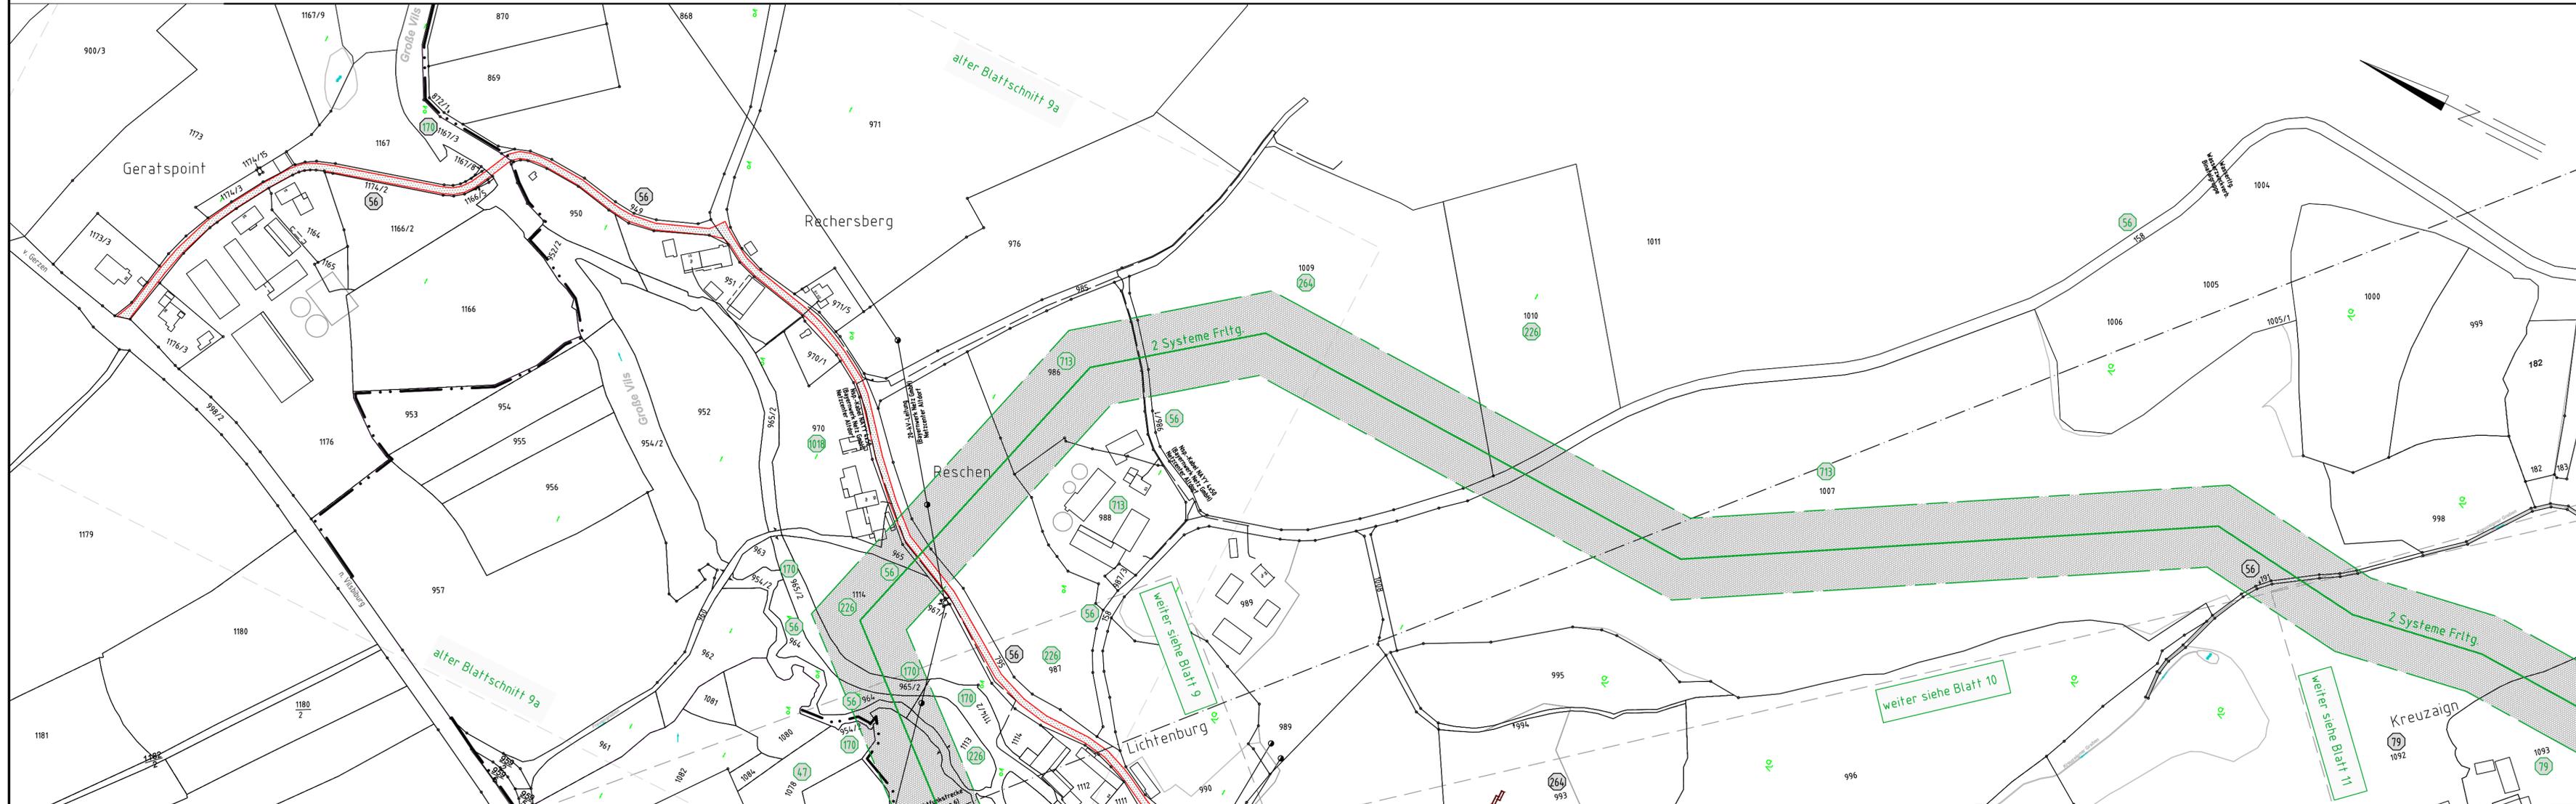

Gemarkung Seyboldsdorf  
 Stadt Vilsbiburg  
 Landkreis Landshut

Gemarkung Frauensattling  
 Stadt Vilsbiburg  
 Landkreis Landshut