Gemarkung Vilsbiburg
Stadt Vilsbiburg
Landkreis Landshut

Gemarkung Frauensattling
Stadt Vilsbiburg
Landkreis Landshut

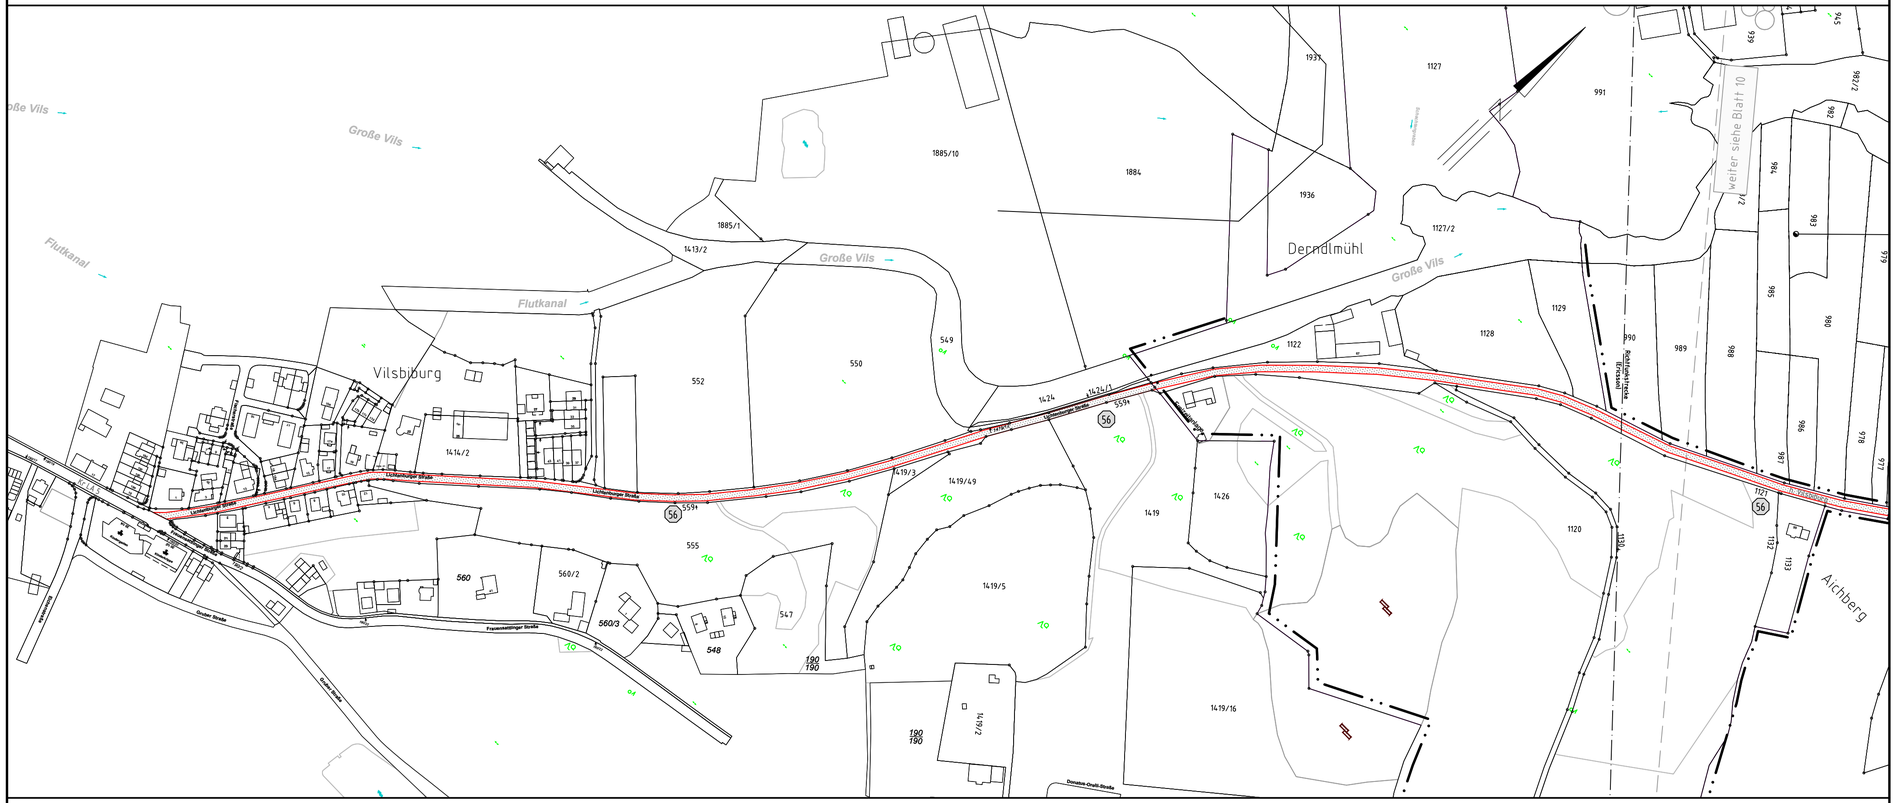

Gemarkung Vilsbiburg
Stadt Vilsbiburg
Landkreis Landshut

Gemarkung Frauensattling
Stadt Vilsbiburg
Landkreis Landshut

Gemarkung Seyboldsdorf
Stadt Vilsbiburg
Landkreis Landshut

TenneT
Taking power further

Anlage 14.1
Blatt 10a / 56

380-kV-Leitung Altheim - Matzenhof
Teilabschnitt 2 : 380-kV-Ltg. Adlkofen-Matzenhof B152

Grunderwerbsplan

Zufahrten Mast Nr. 31 - Mast Nr. 32

Deckblatt

Legende:

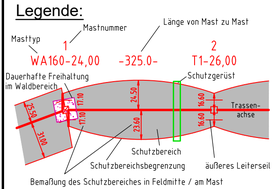

Geobasisdaten: Bayerische Vermessungsverwaltung

1 Eigentümer Schlüsselnummer
1 Eigentümer Schlüsselnr. zu enteignende Fläche
37 Flurstücksnummer
vorübergehende Beansprucht
Mastzufahrt temporär
Mastzufahrt dauerhaft
Abspannmast
Tragmast
Rückbau Hoch- u. Mittelsp.-Ltg. Freileitungsprovisorium/ Bauseilzugkabel

Grenzen:

Land
Kreis
Stadt/Gem.
Gemarkung
Flur
Flurstück
Flurbereinigung

Antrag weiterhin gültig
Antrag geändert
Deckblatt Neuer Stand

Planfeststellungsunterlage

Aufgestellt :
Bayreuth
TenneT TSO Gmbh

~~08.01.2018~~
12.08.2022

i.V. gez. Thomas Ehrhardt-Unglaub
i.A. gez. Dirk Dafller

SPIE

Maßstab	Einheit
Länge=1:2500	Meter

	Datum	Name
Bearb.	30.11.2017	Obermeier /Deindl
Gepr.	30.11.2017	Hochholzer
Norm		
Servicebereich CeGIT		

TenneT Taking power further

Zust.	Änderung	Datum	Name	Urspr.:
A	Deckblatt	02.07.2020	Lo	