

76
WA160-36,00

77
T1-41,00


Gemarkung Malling
Markt Massing
Landkreis Rottal-Inn




Anlage 14.1
Blatt 23a/ 56

380-kV-Leitung Altheim - Matzenhof
Teilabschnitt 2 : 380-kV-Ltg. Adlkofen-Matzenhof B152

Grunderwerbsplan
Zufahrten Mast Nr. 76 - Mast Nr. 77
Deckblatt

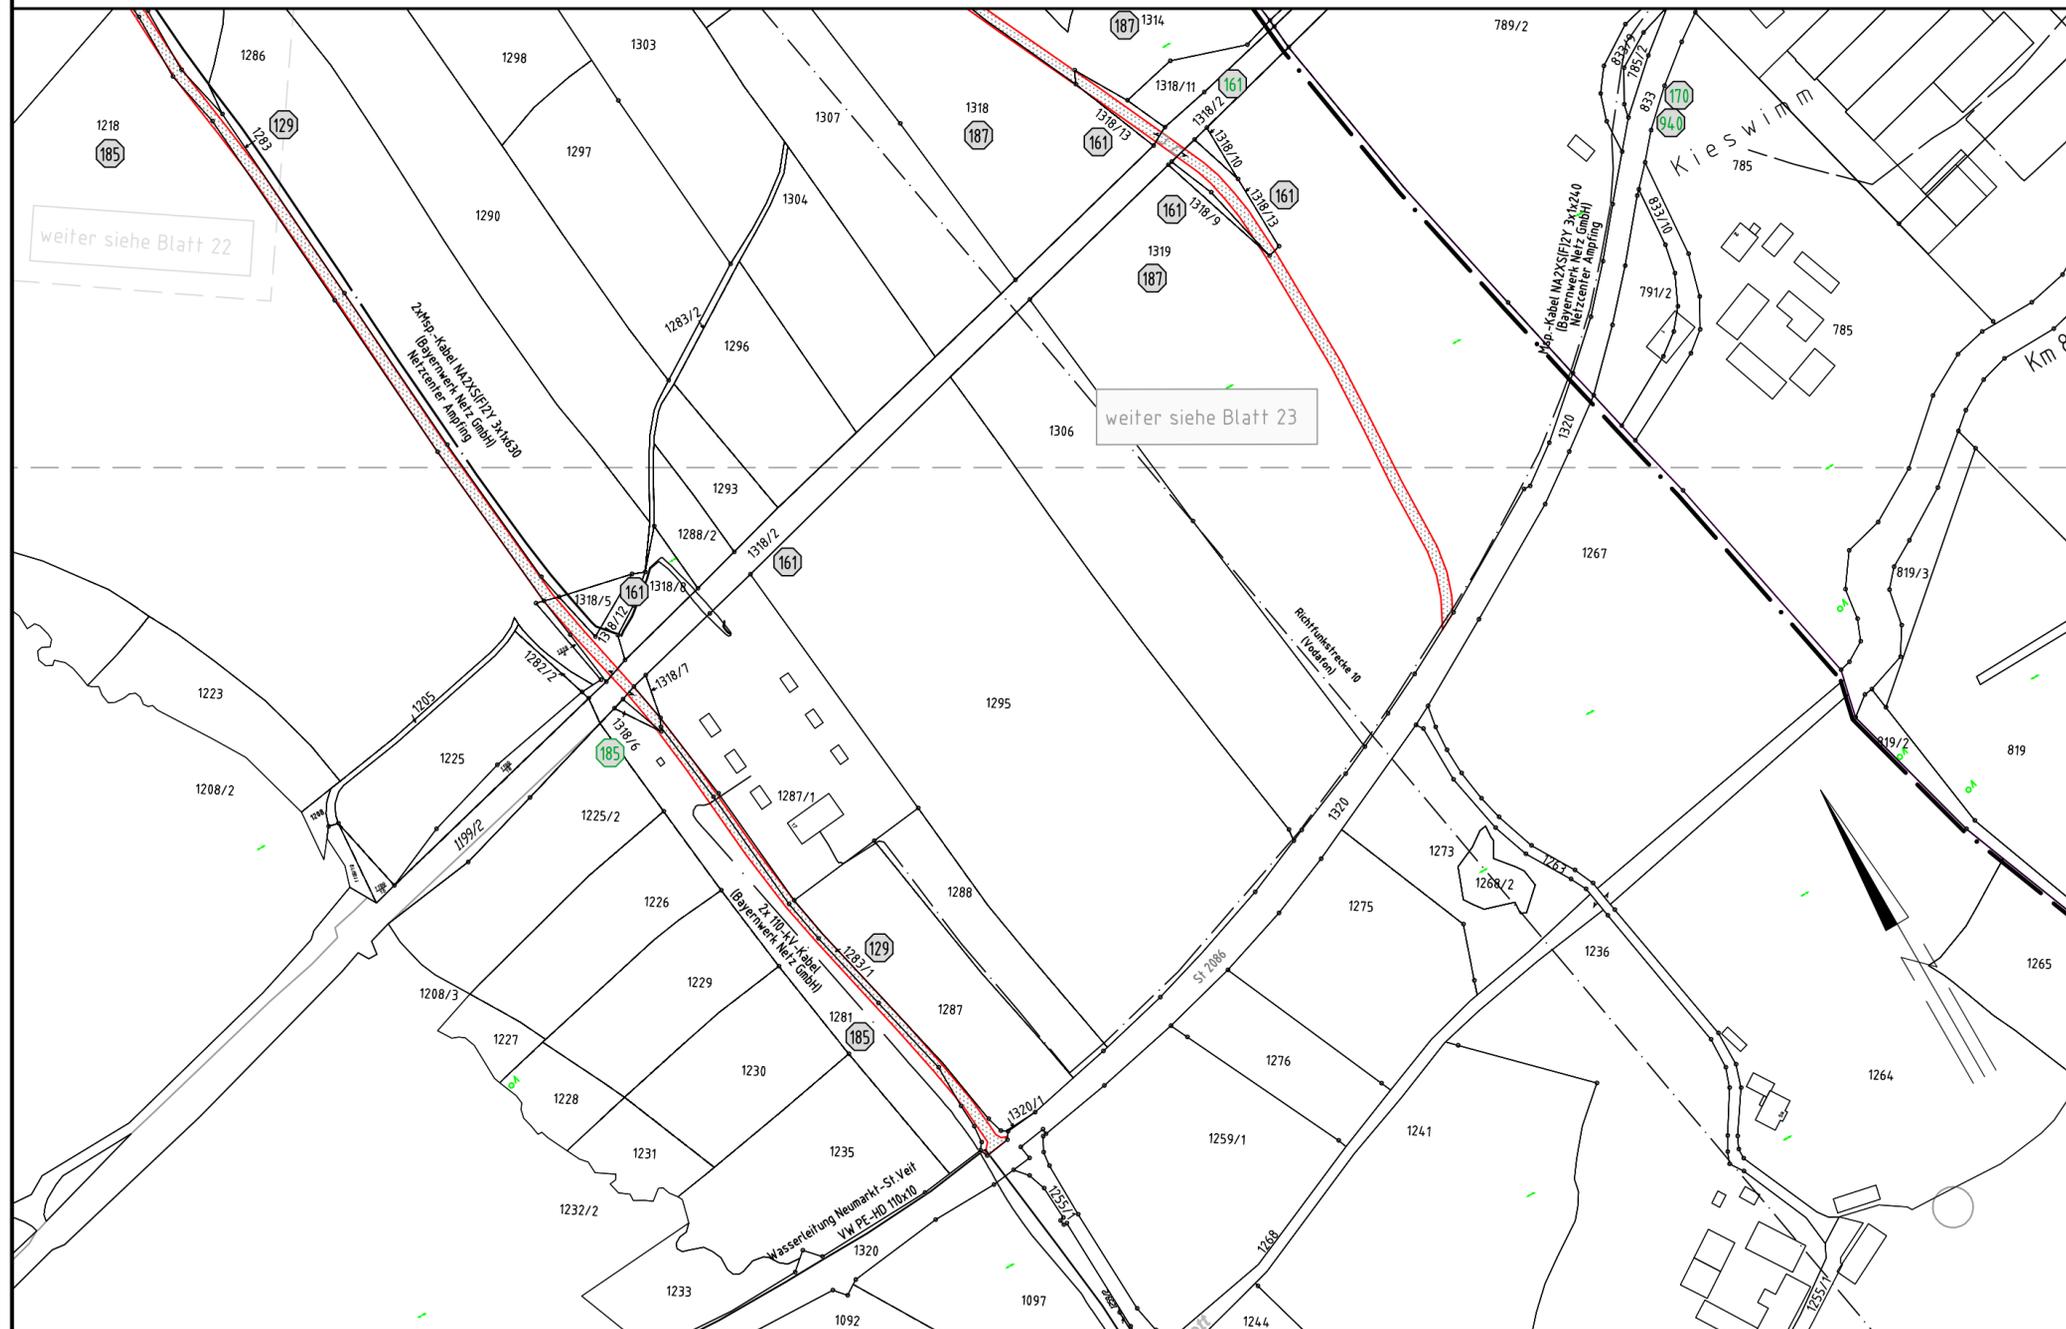

Legende:

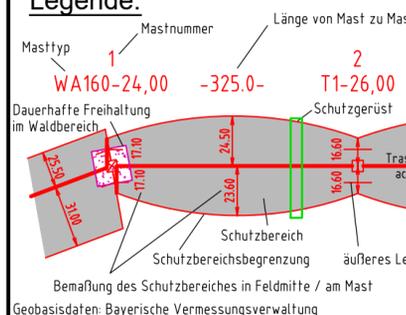

- 1 Eigentümer Schlüsselnummer
- 1 Eigentümer Schlüsselnr. zu entlastende Fläche
- 37 Flurstücksnummer
- vorübergehende Beanspruchung
- Mastzufahrt temporär
- Mastzufahrt dauerhaft
- Abspannmast
- Tragmast
- Rückbau Hoch- u. Mittelsp.-Ltg.
- Freileitungsprovisorium/ Baueinsatzkabel

Grenzen:

- Land
- Kreis
- Stadt/Gem.
- Gemarkung
- Flur
- Flurstück
- Flurbereinigung

Antrag weiterhin gültig
Antrag geändert
Deckblatt Neuer Stand

Planfeststellungsunterlage

Aufgestellt :
Bayreuth ~~08.01.2018~~
TenneT TSO GmbH 12.08.2022
i.V. gez. Thomas Ehrhardt-Unglaub i.A. gez. Dirk Daßler

	Maßstab	Einheit
	Länge=1:2500	Meter
	Datum	Name
	Bearb. 30.11.2017	Obermeier /Deindl
	Gepr. 30.11.2017	Hochholzer
	Norm	
	Servicebereich CeGIT	
Zust.	Änderung	Datum
	Name	Urspr.:

Gemarkung Hörbering
Stadt Neumarkt-Sankt Veit
Landkreis Mühldorf a. Inn