


80
WA140-36,00

-425.5-

81
WA140-42,00

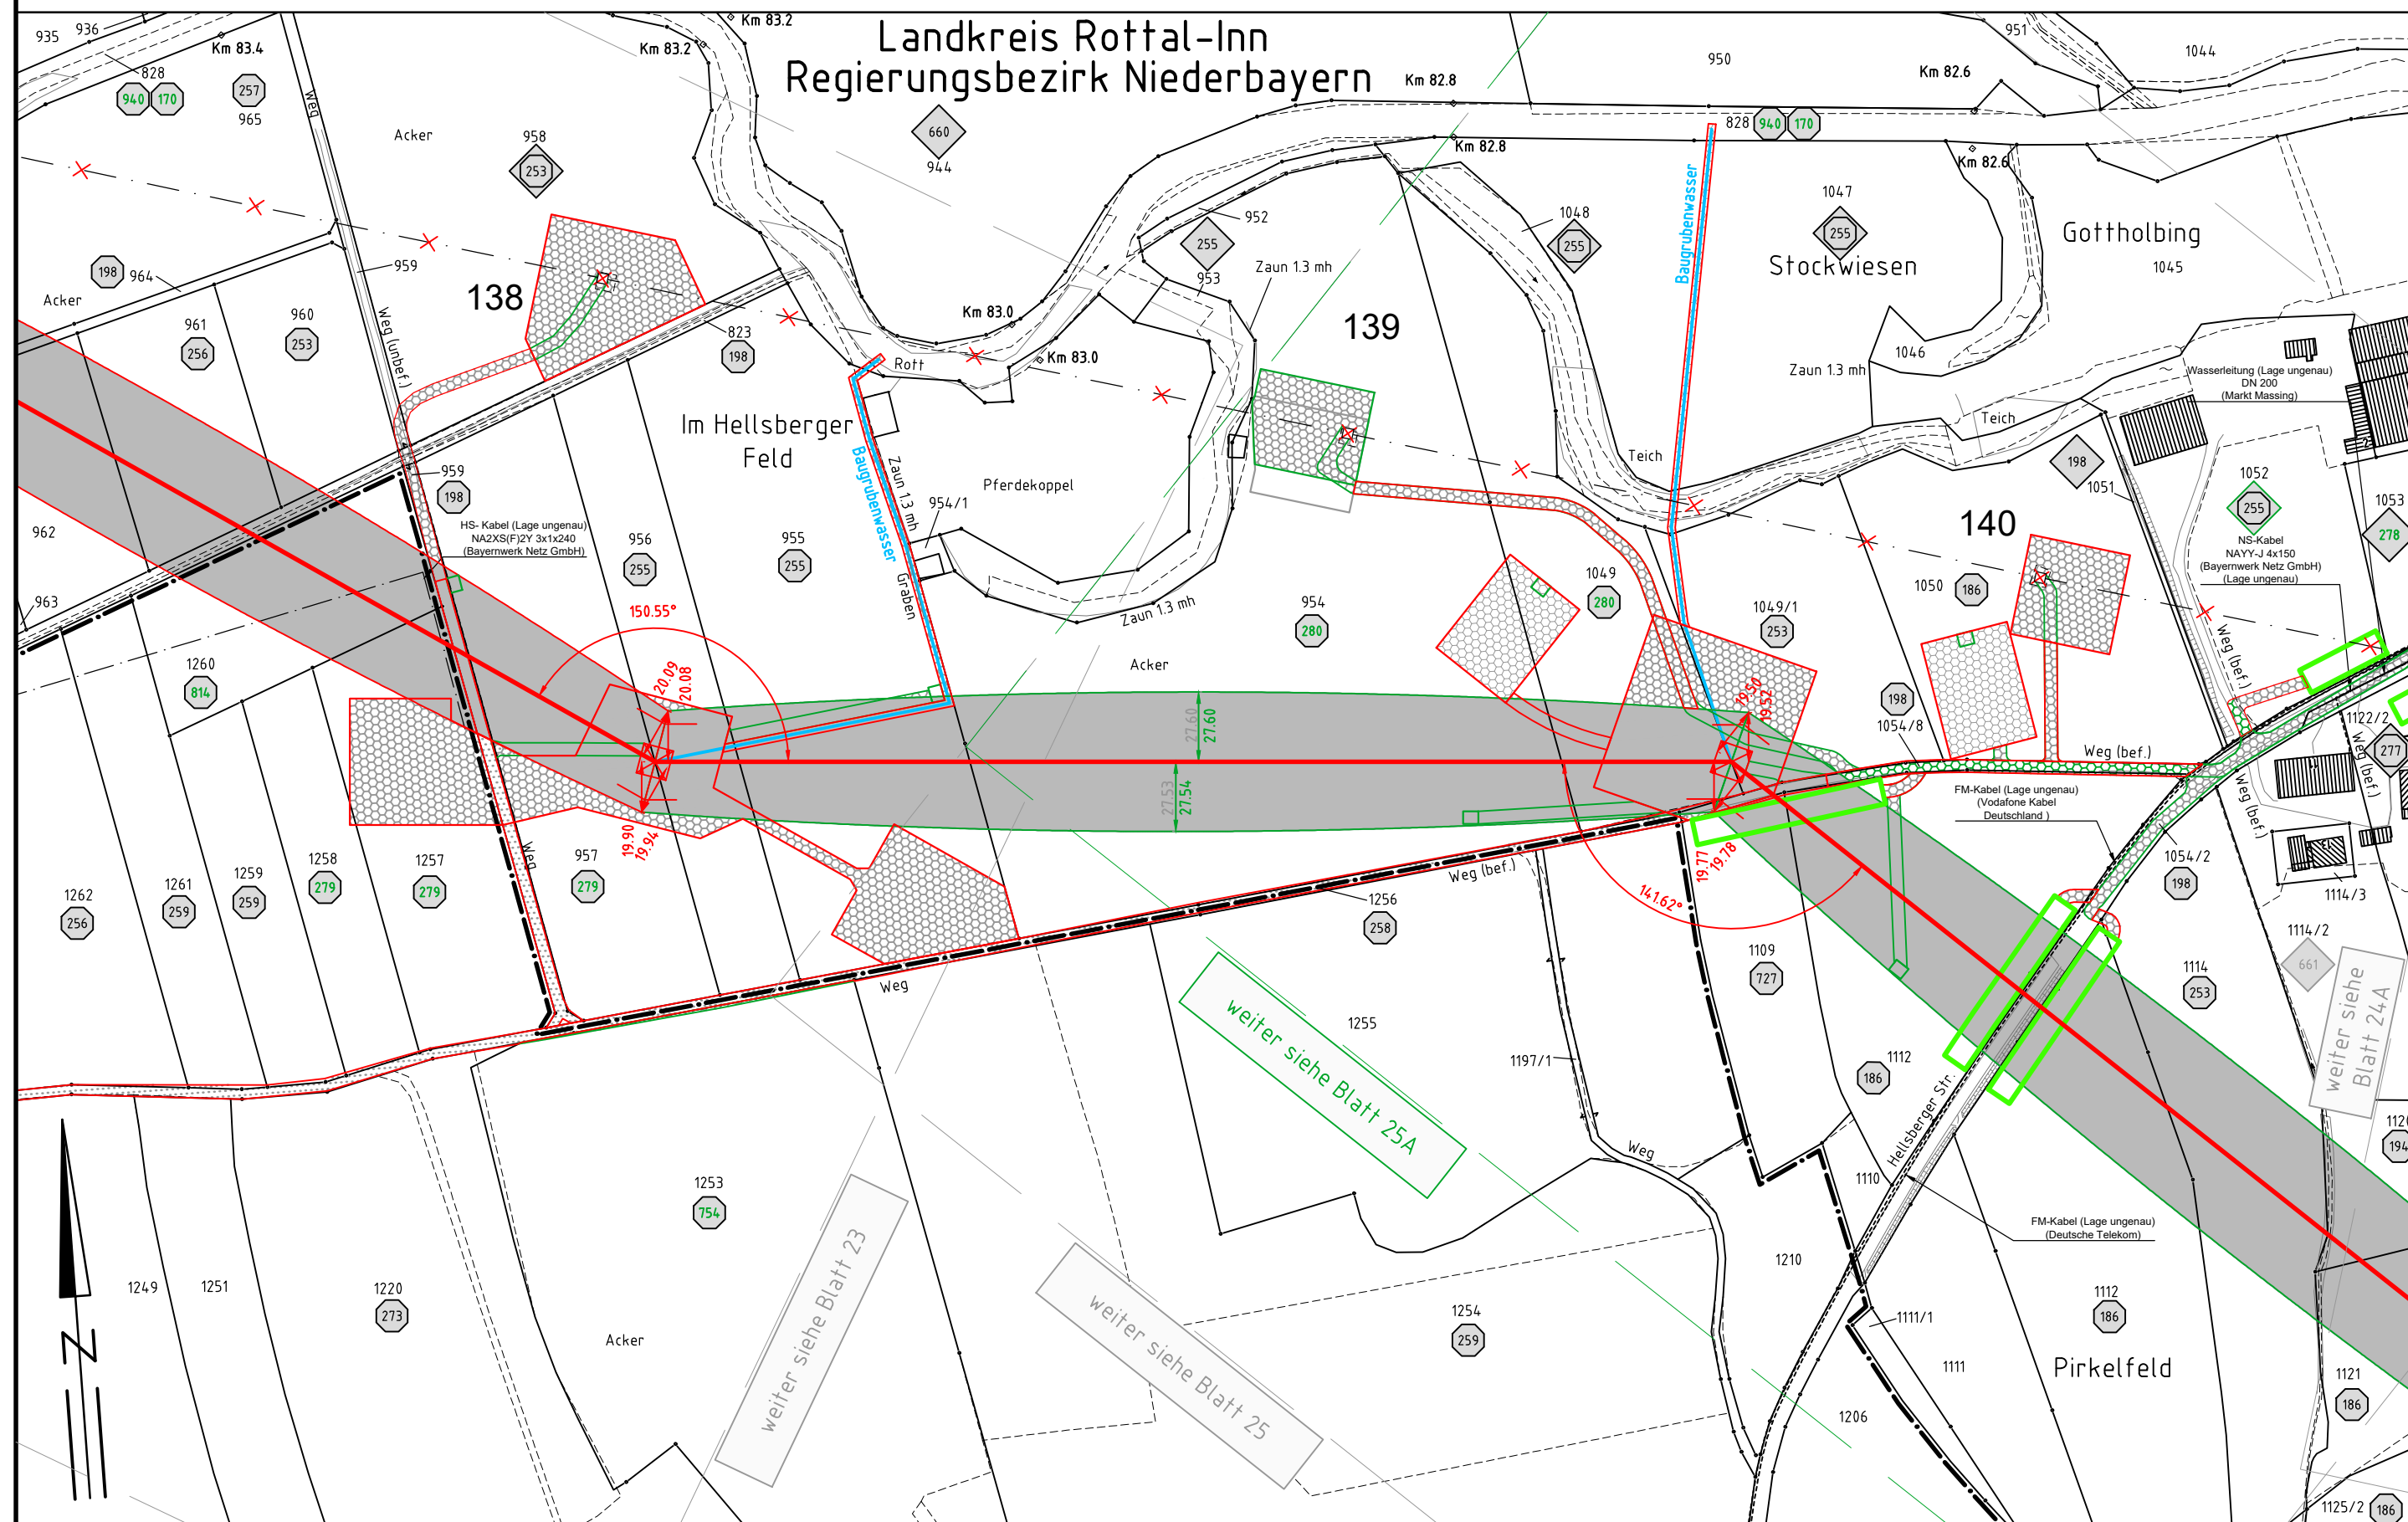

Landkreis Mühldorf a. Inn
Regierungsbezirk Oberbayern

Gemarkung Roßbach
Gemeinde Niedertaufkirchen

Gemarkung Malling
Markt Massing



Anlage 14.1
Blatt 24/56


380-kV-Leitung Altheim - Matzenhof Teilabschnitt 2 : 380-kV-Ltg. Adlkofen-Matzenhof B152

Grunderwerbsplan

Mast Nr. 80 - Mast Nr. 81

Deckblatt

Legende:

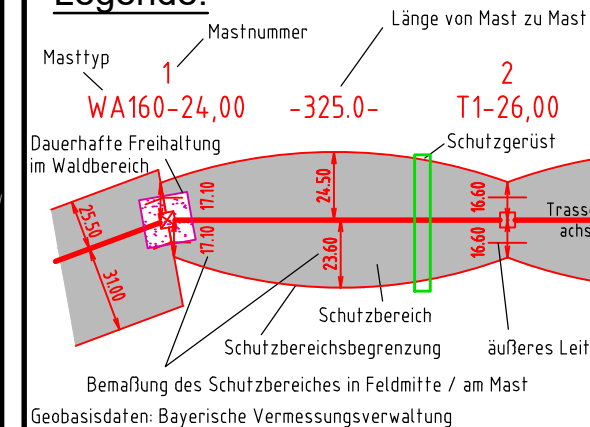

- Grenzen:**
- Land: [Symbol]
 - Kreis: [Symbol]
 - Stadt/Gem./Markt: [Symbol]
 - Gemarkung: [Symbol]
 - Flur: [Symbol]
 - Flurstück: [Symbol]
 - Flurbereinigung: [Symbol]
- Legende:**
- 1: Eigentümer Schlüsselnummer
 - 1: Eigentümer Schlüsselnr. zu entlastende Fläche
 - 37: Flurstücksnummer
 - vorübergehende Beanspruchung: [Symbol]
 - Mastzufahrt temporär: [Symbol]
 - Mastzufahrt dauerhaft: [Symbol]
 - Abspannmast: [Symbol]
 - Tragmast: [Symbol]
 - Rückbau Hoch- u. Mittelsp.-Ltg.: [Symbol]
 - Freileitungsprovisorium/Bauseatzkabel: [Symbol]
- Legende:**
- 1: Masttyp
 - 1: Mastnummer
 - 1: Länge von Mast zu Mast
 - WA160-24,00: Masttyp 1
 - 325.0-: Mastnummer 1
 - T1-26,00: Masttyp 2
 - Dauerhafte Freihaltung im Waldbereich: [Symbol]
 - Schutzgerüst: [Symbol]
 - Trassenachse: [Symbol]
 - Schutzbereich: [Symbol]
 - Schutzbereichsbegrenzung: [Symbol]
 - äußeres Leiterseil: [Symbol]
 - Bemaßung des Schutzbereiches in Feldmitte / am Mast: [Symbol]
 - Geobasisdaten: Bayerische Vermessungsverwaltung
- Grenzen:**
- Antrag weiterhin gültig: [Symbol]
 - Antrag geändert: [Symbol]
 - Deckblatt Neuer Stand: [Symbol]

Planfeststellungsunterlage

Aufgestellt
Bayreuth, -08.01.2018
TenneT TSO GmbH, 12.08.2022

i.V. gez. Thomas Ehrhardt-Unglaub i.A. gez. Dirk Daßler

		Maßstab 1 : 2500	Einheit Meter
		Datum	Name
		Bearb. 20.12.2017	Chapman
		Gepr. 20.12.2017	Temmeyer
		Norm	
		Servicebereich CeGIT	
A	Deckblatt	19.06.2020	Pa
Zust.	Änderung	Datum	Name Urspr.: