


81
WA140-42,00

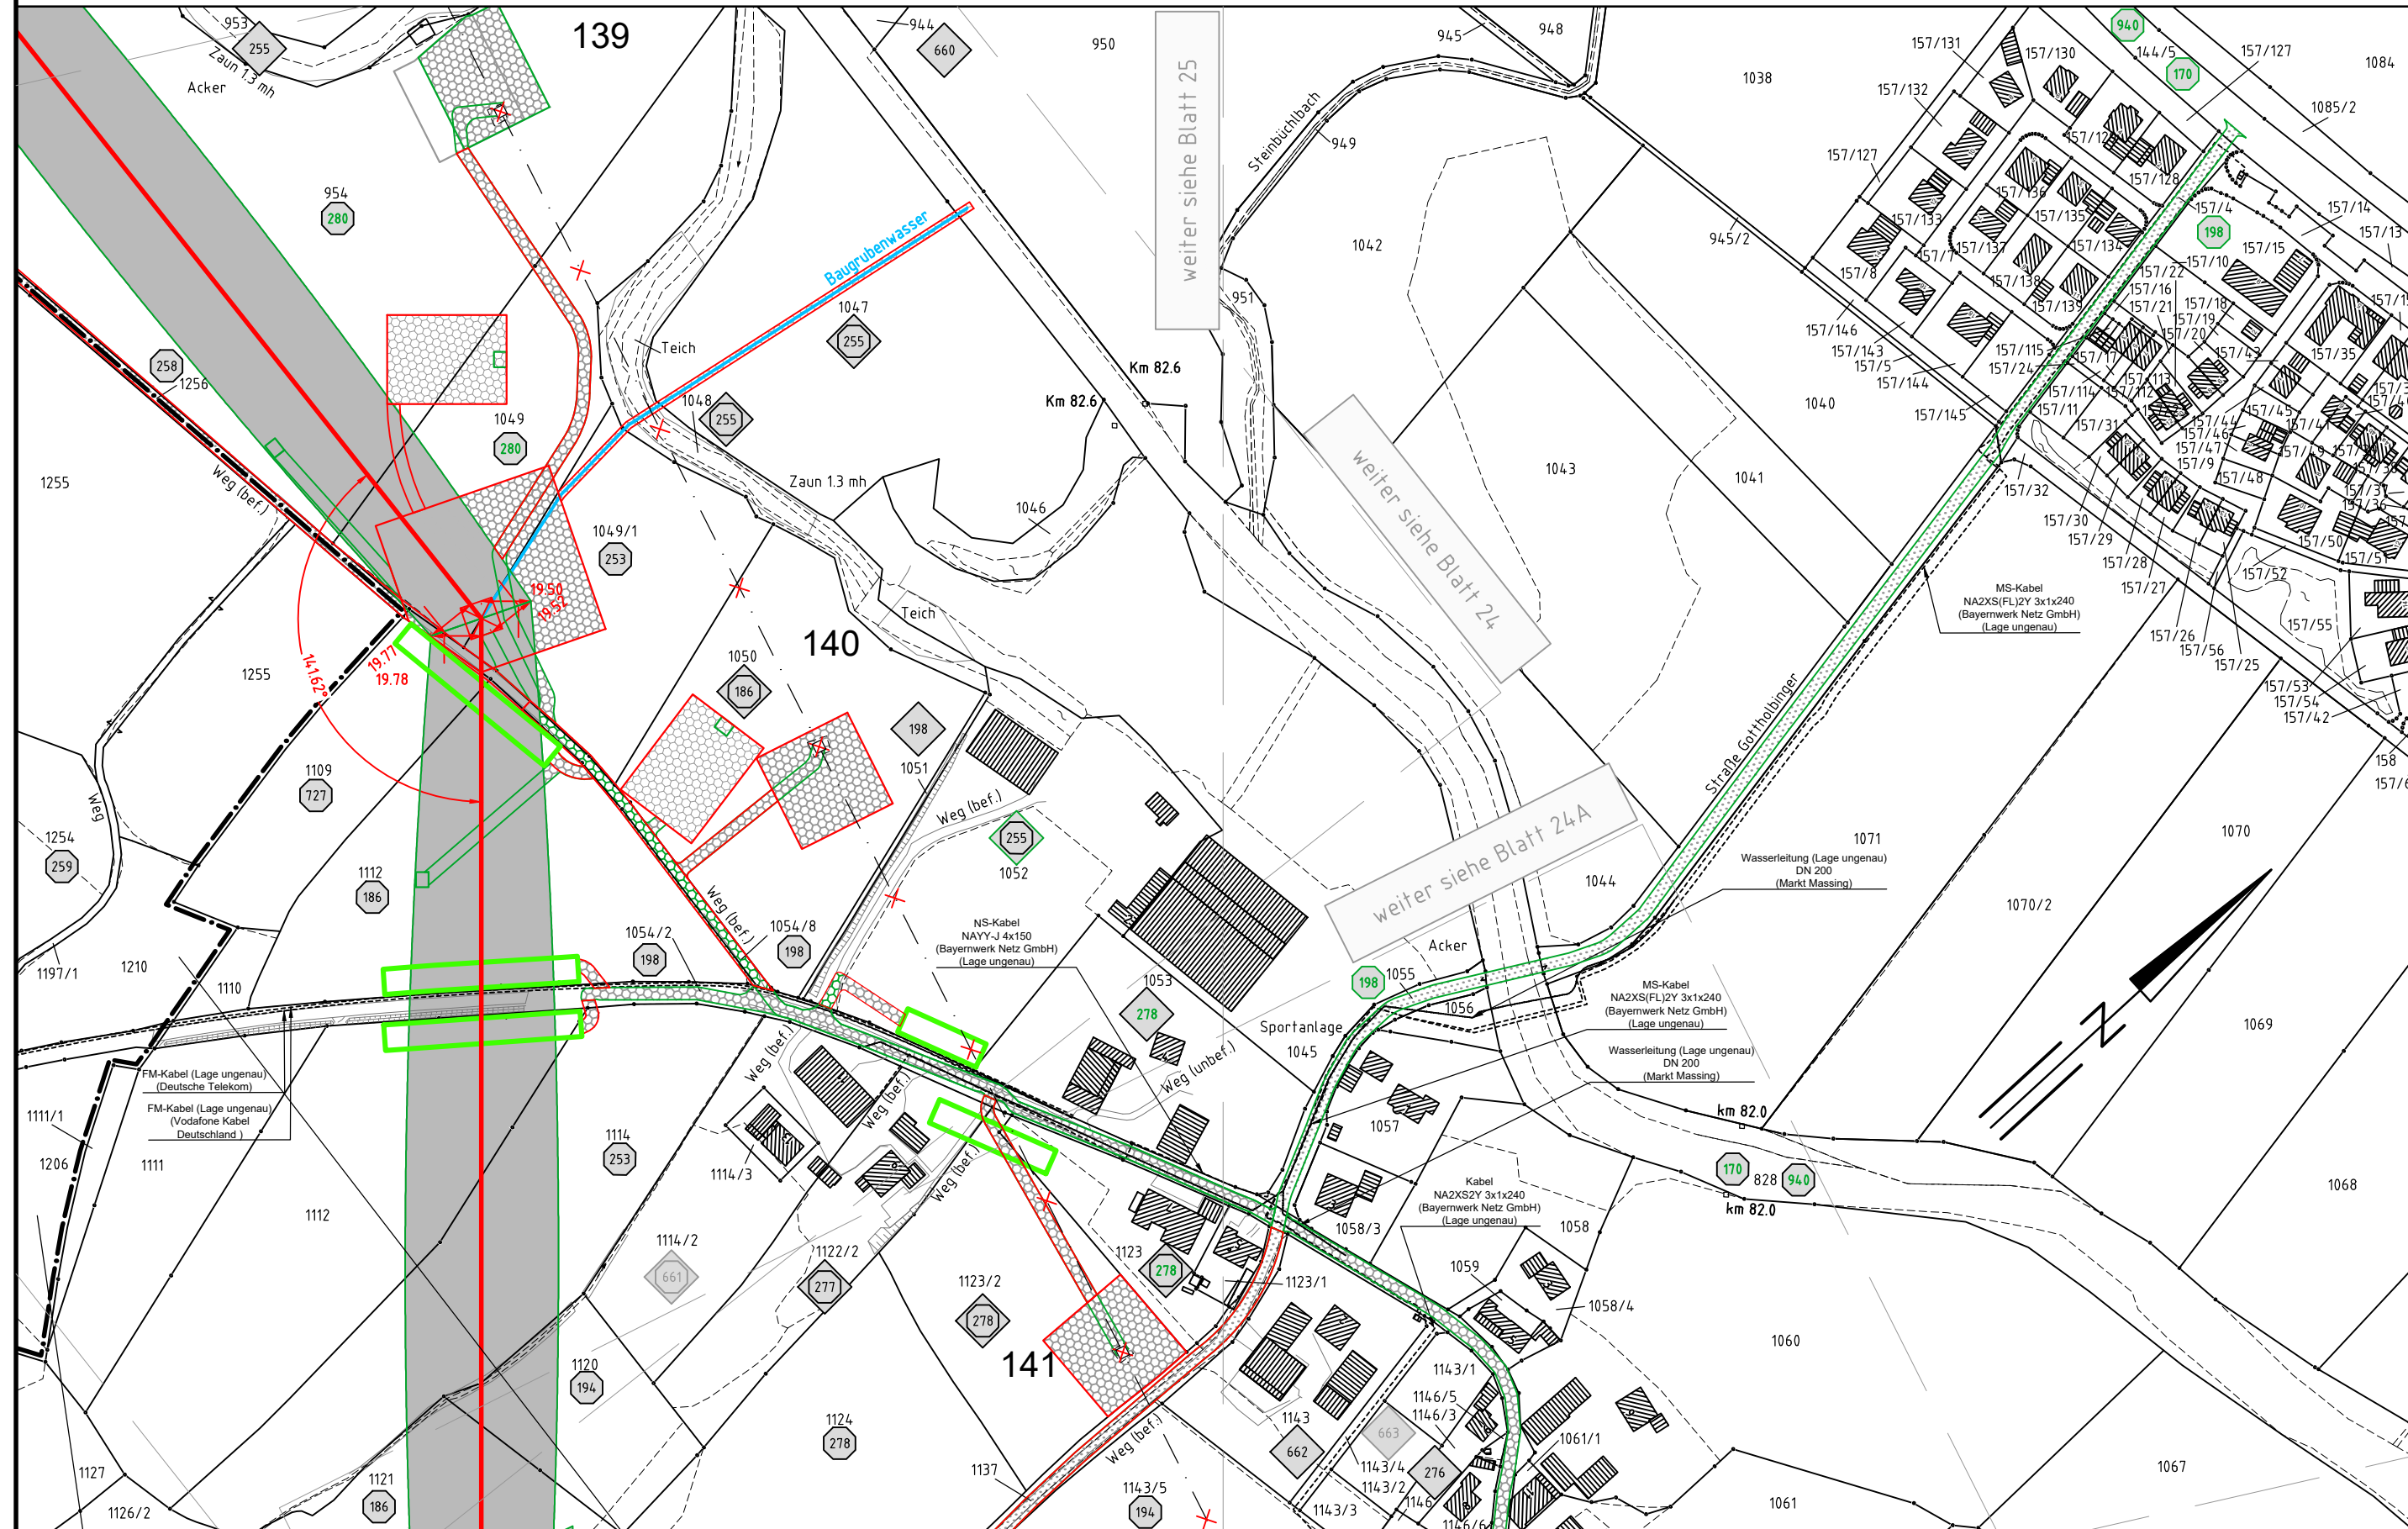

Anlage 14.1
Blatt 25A/56


380-kV-Leitung Altheim - Matzenhof Teilabschnitt 2 : 380-kV-Ltg. Adlkofen-Matzenhof B152

Grunderwerbsplan

Mast Nr. 81

Deckblatt

Legende:

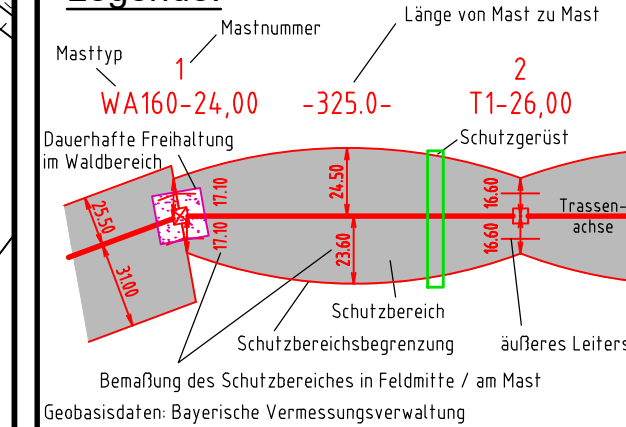

- Grenzen:**
- Land: [Symbol]
 - Kreis: [Symbol]
 - Stadt./Gem./Markt: [Symbol]
 - Gemarkung: [Symbol]
 - Flur: [Symbol]
 - Flurstück: [Symbol]
 - Flurbereinigung: [Symbol]
- Legende:**
- 1: Eigentümer Schlüsselnummer
 - 1: Eigentümer Schlüsselnr. zu entlastende Fläche
 - 37: Flurstücksnummer
 - vorübergehende Beanspruchung: [Symbol]
 - Mastzufahrt temporär: [Symbol]
 - Mastzufahrt dauerhaft: [Symbol]
 - Abspannmast: [Symbol]
 - Tragmast: [Symbol]
 - Rückbau Hoch- u. Mittelsp.-Ltg.: [Symbol]
 - Freileitungsprovisorium/ Baueinsatzkabel: [Symbol]

Planfeststellungsunterlage

Aufgestellt
Bayreuth, -08.01.2018-
TenneT TSO GmbH 12.08.2022

i.V. gez. Thomas Ehrhardt-Unglaub i.A. gez. Dirk Daßler

		Maßstab	Einheit
		1 : 2500	Meter
		Datum	Name
		Bearb. 20.12.2017	Chapman
		Gepr. 20.12.2017	Temmeyer
		Norm	
		Servicebereich CeGIT	
A	Deckblatt	19.06.2020	Pa
Zust.	Änderung	Datum	Name Urspr.:

Gemarkung Roßbach Landkreis Mühldorf a. Inn Landkreis Rottal-Inn Gemarkung Malling
Gemeinde Niedertaufkirchen Regierungsbezirk Oberbayern Regierungsbezirk Niederbayern Markt Massing