


86 T1-35,00 -270.2- 87 WA140-24,00

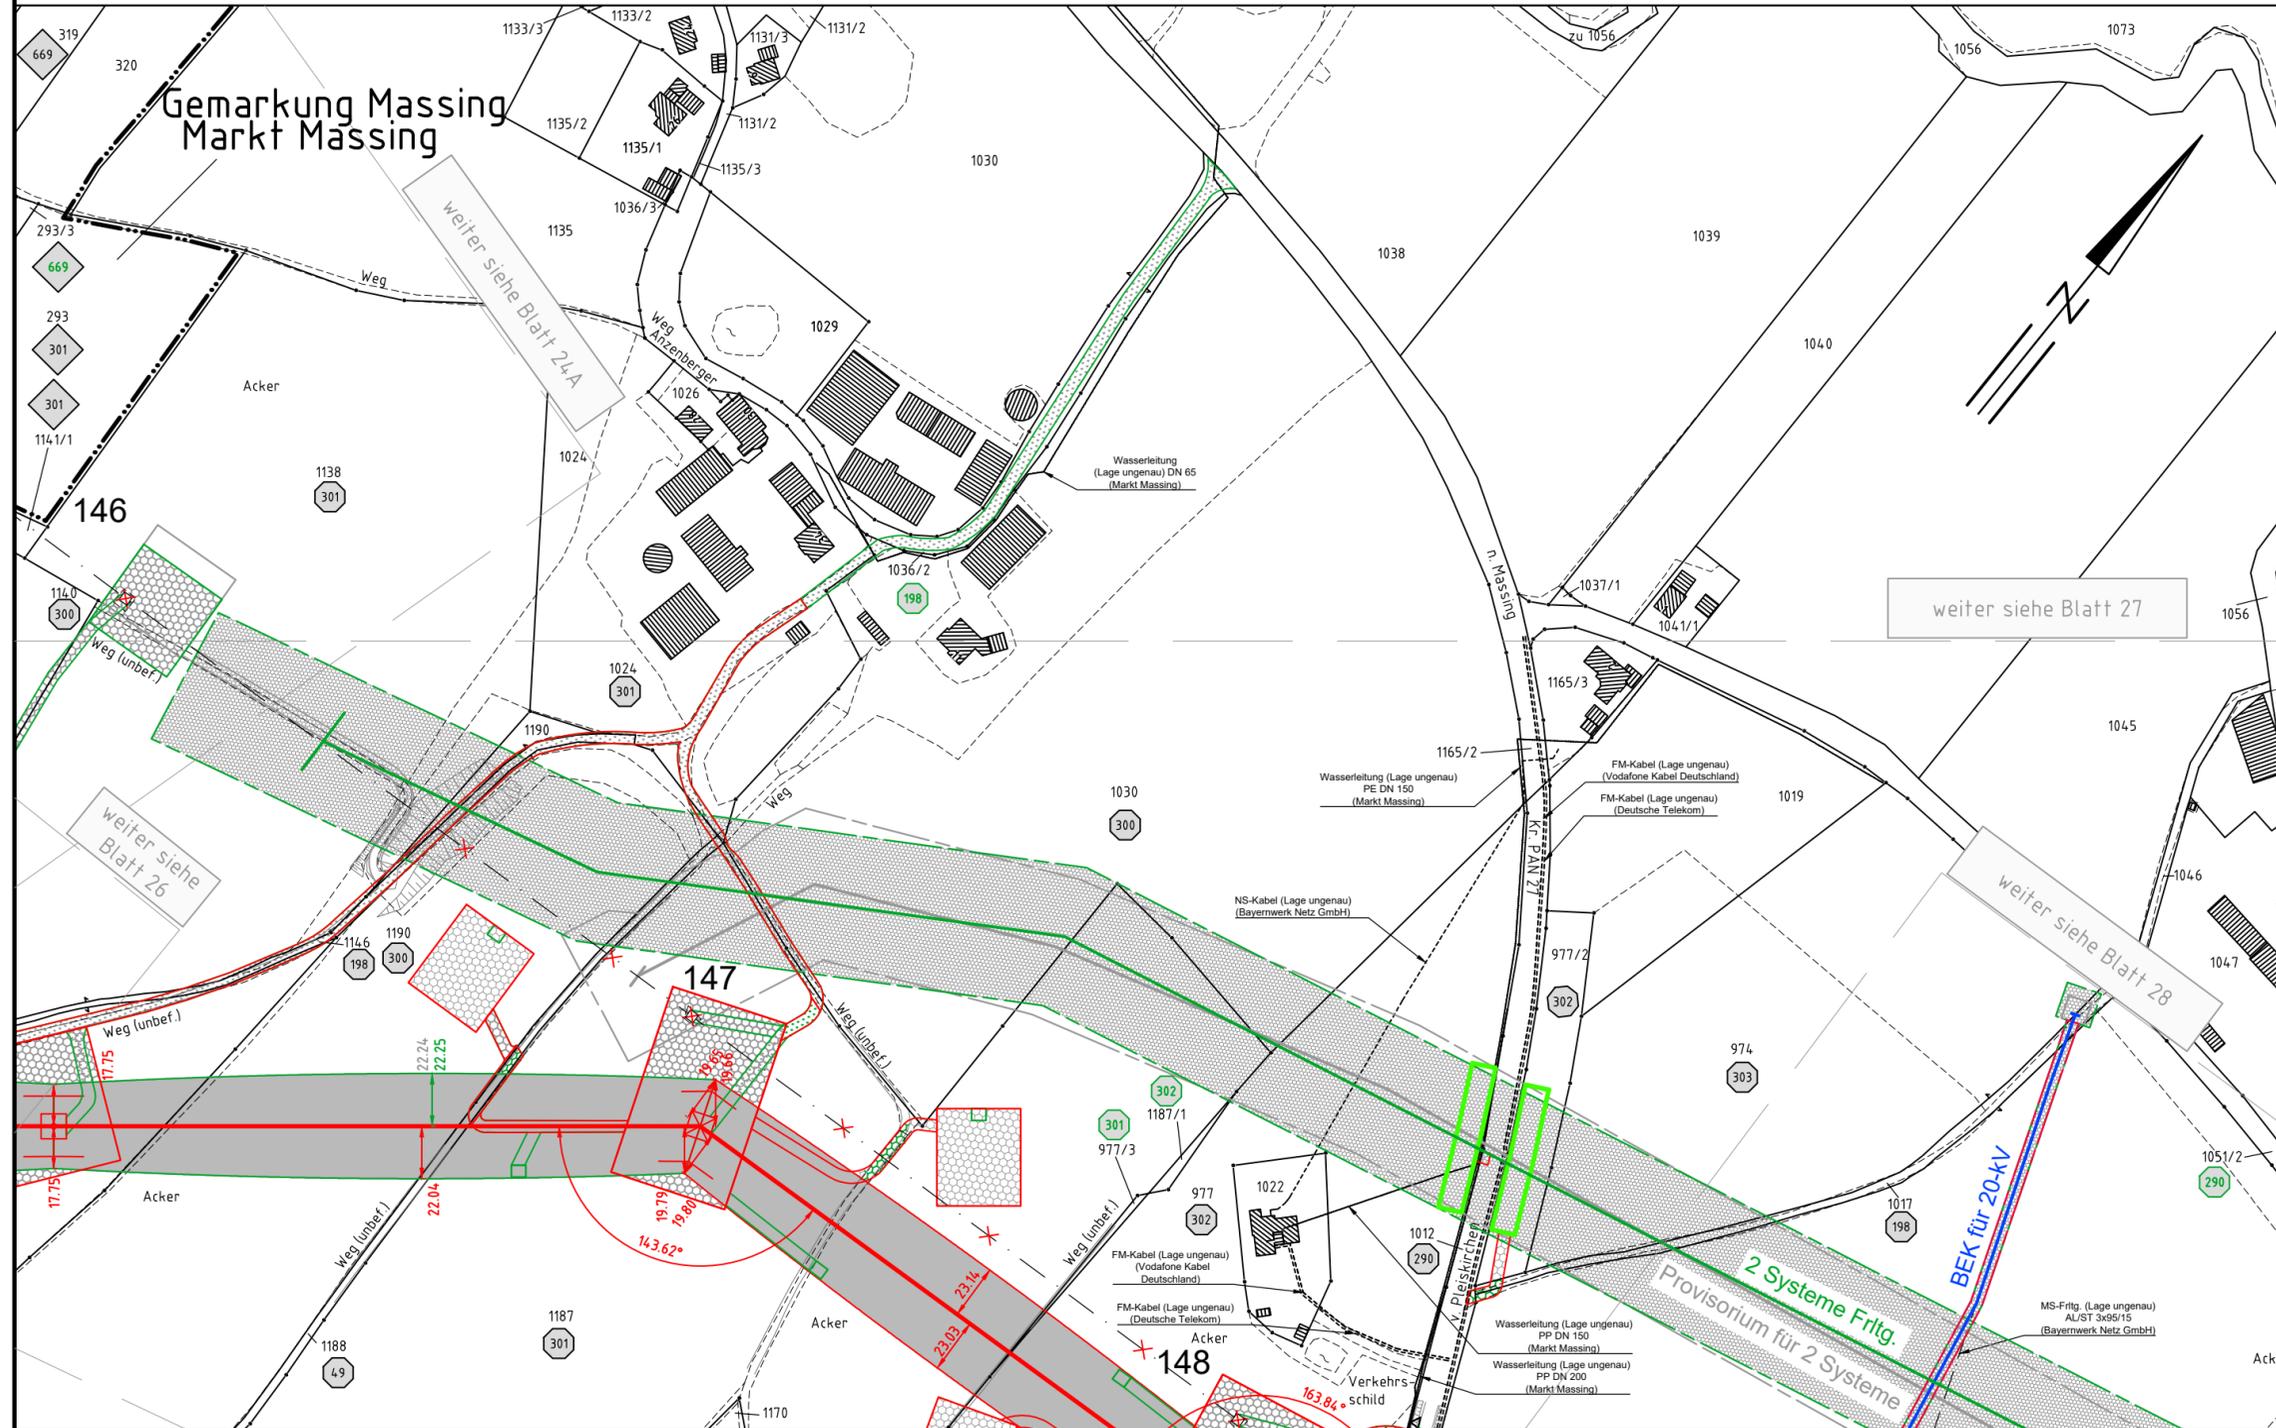

Landkreis Rottal-Inn
Regierungsbezirk Niederbayern

Gemarkung Wolfsegg
Markt Massing



Anlage 14.1
Blatt 27A/56


380-kV-Leitung Altheim - Matzenhof Teilabschnitt 2 : 380-kV-Ltg. Adlkofen-Matzenhof B152

Grunderwerbsplan

Mast Nr. 86 - Mast Nr. 87

Deckblatt

Legende:

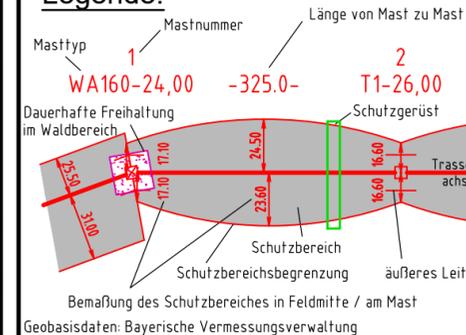

- Grenzen:**
- Land: [Symbol]
 - Kreis: [Symbol]
 - Stadt./Gem./Markt: [Symbol]
 - Gemarkung: [Symbol]
 - Flur: [Symbol]
 - Flurstück: [Symbol]
 - Flurbereinigung: [Symbol]
- Legende:**
- 1: Eigentümer Schlüsselnummer
 - 1: Eigentümer Schlüsselnr. zu entlastende Fläche
 - 37: Flurstücksnummer
 - vorübergehende Beanspruchung Mastzufahrt temporär
 - Mastzufahrt dauerhaft
 - Abspannmast
 - Tragmast
 - Rückbau Hoch- u. Mittelsp.-Ltg.
 - Freileitungsprovisorium/ Baueinsatzkabel
- Grenzen:**
- Antrag weiterhin gültig
 - Antrag geändert
 - Deckblatt Neuer Stand

Planfeststellungsunterlage

Aufgestellt Bayreuth, TenneT TSO GmbH i.V. gez. Thomas Ehrhardt-Unglaub

-08.01.2018
12.08.2022

i.A. gez. Dirk Daßler

		Maßstab 1 : 2500	Einheit Meter
		Datum	Name
		Bearb. 20.12.2017	Chapman
		Gepr. 20.12.2017	Temmeyer
		Norm	
		Servicebereich CeGIT	
A	Deckblatt	19.06.2020	Pa
Zust.	Änderung	Datum	Name Urspr.: